


WIATA GRILLOWA INWENTARYZACJA

1. RYSUNKI ROZPATRYWAĆ ŁĄCZNIE Z RYSUNKAMI BRANŻOWYMI
2. PRZEJŚCIA TECHNOLOGICZNE INSTALACJI SANITARNEJ I ELEKTRYCZNEJ WYKONAĆ WG. PROJ. BRANŻOWYCH
3. W ZAKRESIE NIE OBJĘTYM OPRACOWANIEM PROJEKTOWYM OBOWIĄZUJĄ PRZEPISY TECHNICZNO-BUDOWLANE, ZASADY WIEDZY INŻYNIERSKIEJ ORAZ UREGULOWANIA UJĘTE W POLSKICH NORMACH
4. WYKONAWCY I PODWYKONAWCY ZOBOWIĄZANI SĄ DO SPRAWDZENIA PROJEKTU A W SZCZEGÓLNOŚCI WYMIARÓW PRZED PRZYSTĄPIENIEM DO PRAC BUDOWLANYCH

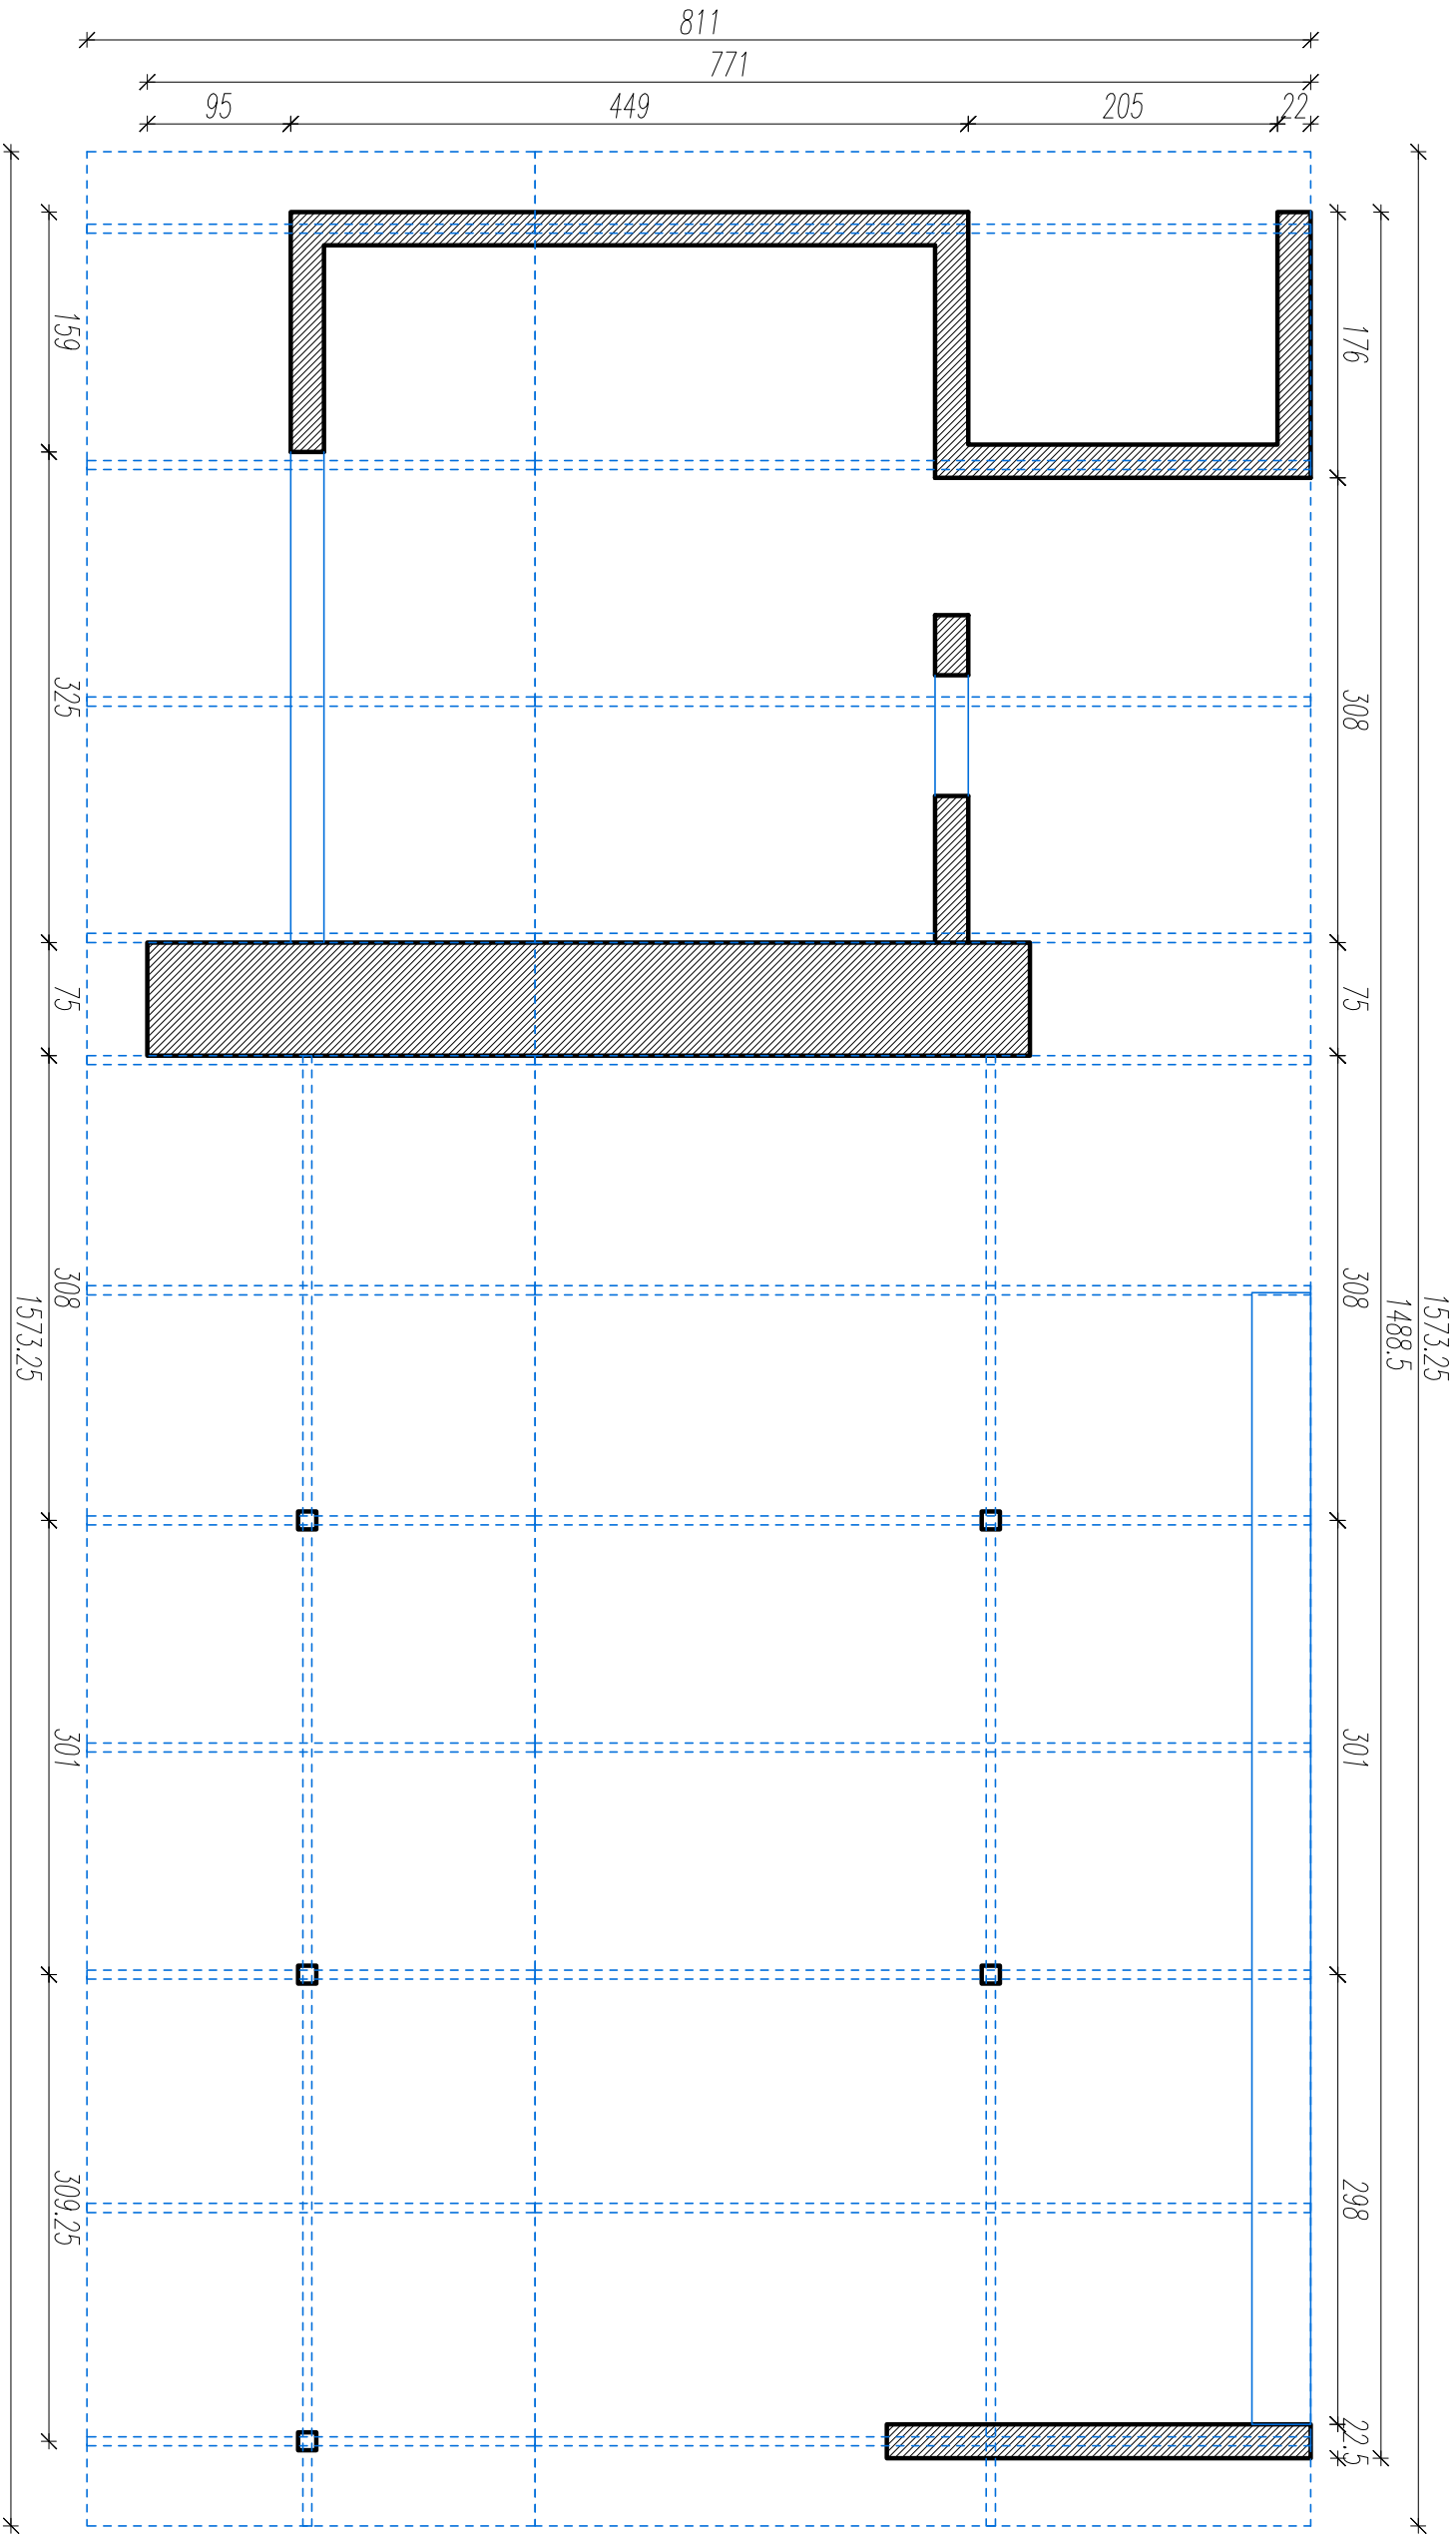

|   |                          |                                  |               |
|---|--------------------------|----------------------------------|---------------|
| nazwa projektu   |                          | podz. i adres                    | nr. in.       |
| ARCHILION   |                          | ARCHILION                        | 1             |
| BUREAU PROJEKTOWE   |                          | BUREAU PROJEKTOWE                | 2             |
| arch. Zbigniew Lenczak   |                          | arch. Zbigniew Lenczak           | 3             |
| Piotrowiec 38   |                          | Piotrowiec 38                    | 4             |
| 59-506 Wodzisław Górny   |                          | 59-506 Wodzisław Górny           | 5             |
| tel. 606-911-549   |                          | tel. 606-911-549                 | 6             |
| nazwa obiektu i adres   |                          | nr. działki                      | 1:50          |
| REMONTALIZACJA PARKU W NOWYM KRĘPCU   |                          | NR. DZIAŁKI 521/2, 522/1, 529/1: | 1:50          |
| JEDNOSTKA EWID: 061702-2 METGIEW   |                          |                                  |               |
| nazwa   |                          | adres                            | podz. i adres |
| GMINA METGIEW; 21-007 METGIEW, UL PARTYZANCKA 2   |                          |                                  | 2016          |
| nazwa i adres biura projektanta   |                          |                                  |               |
| PROJEKT BUDOWLANY – ARCHITEKTURA   |                          |                                  |               |
| projektant   | arch. ZBIGNIEW LONCZAK   | nr. uprawnień                    | proj. 13      |
| asystent projektanta   | arch. MICHAŁ GRZEGORCZYK |                                  |               |
| projektant   | arch. MAREK GIERULSKI    | nr. uprawnień                    | proj. 29      |
| Niniejsze opracowanie chroni ustawa o prawie autorskim i powołanie bez zgody autora jest zabronione (DZ.U.NR 24 . poz. 83, art.1p.2 z dnia 23.02.1994) |                          |                                  |               |