
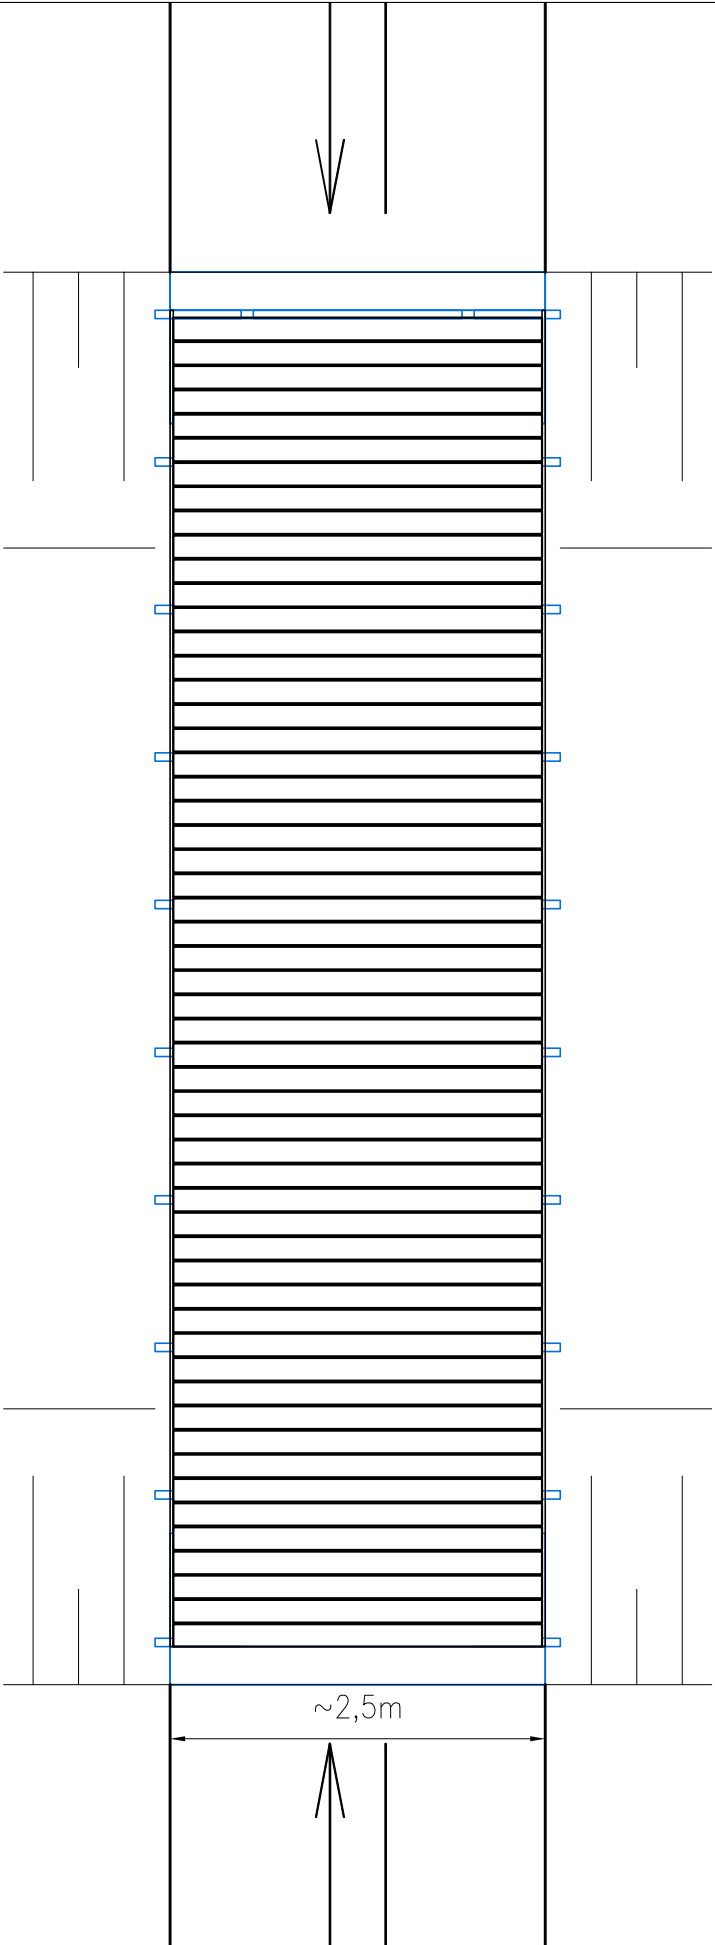
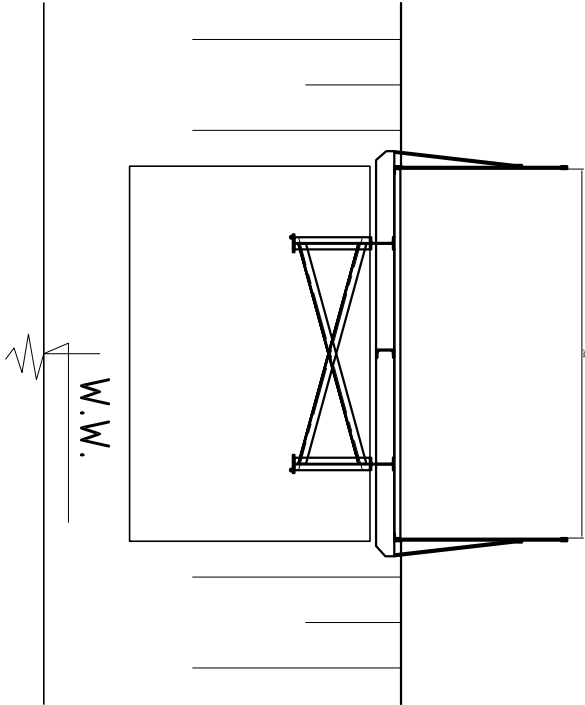
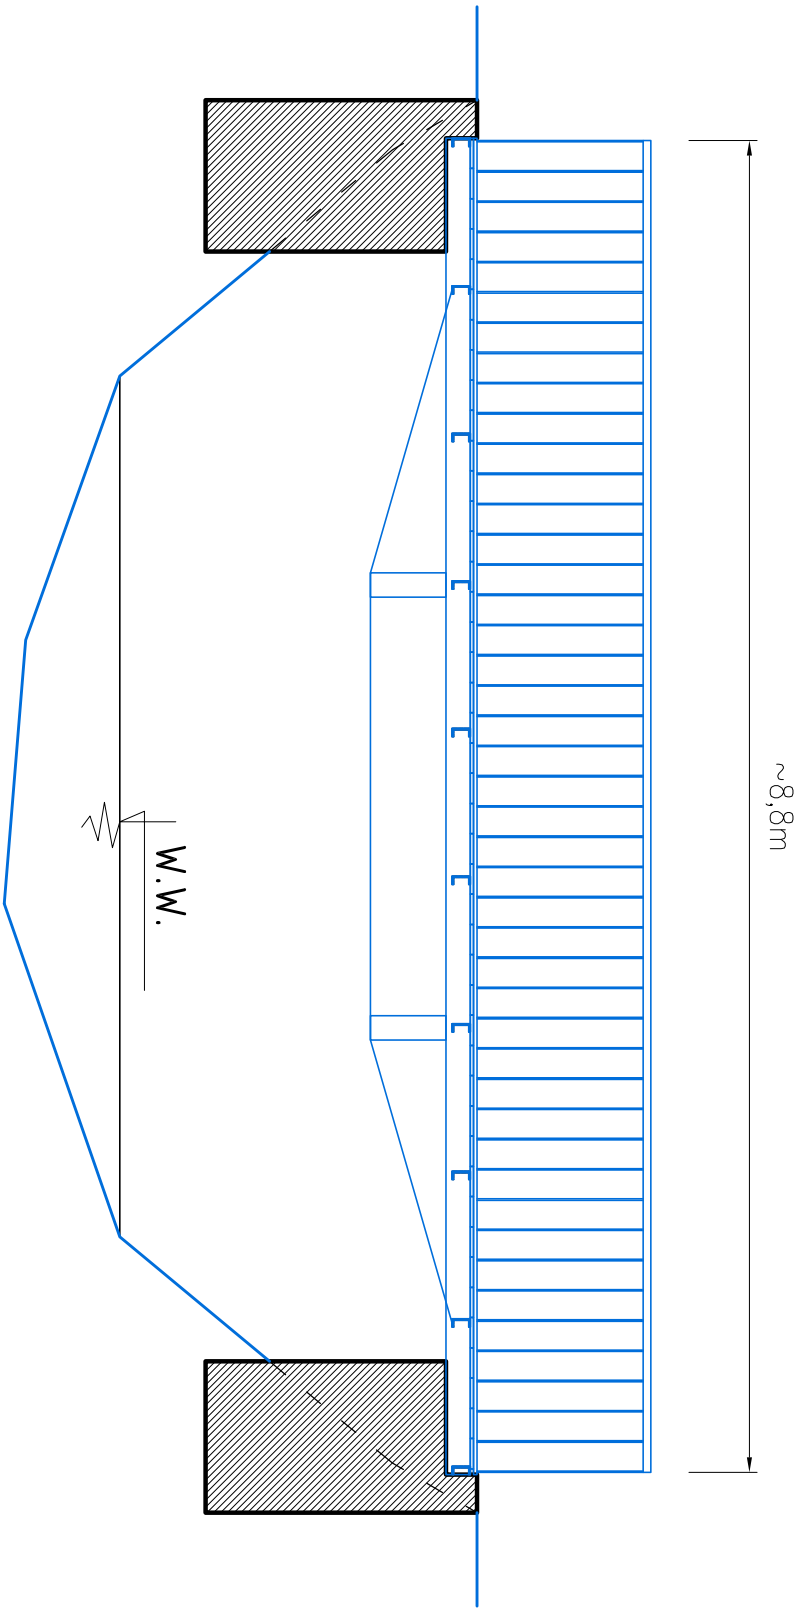


Remont pomostu dla pieszych
inventaryzacja rys. – 1 skala 1:50

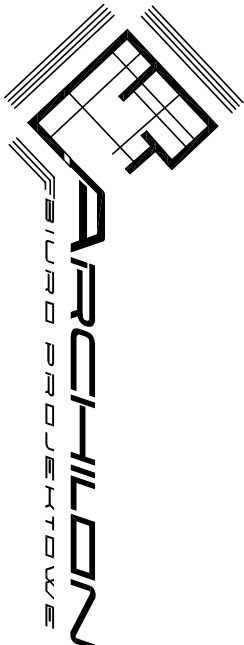

		nazwa i adres jednostki projektowej ARCHILION BIURO PROJEKTOWE arch. Zbigniew Lonczak Piłkowiec 38 39-308 Wawowice Górne tel. 606-911-549		rys. nr : IM-1	
nazwa projektu INWENTARYZACJA MOSTKU					
nazwa obiektu i adres REWITALIZACJA PARKU W NOWYM KRĘPCU NR. DZIAŁKI 521/2, 522/1, 529/1; JEDNOSTKA EWID: 061702-2 MELGIEW		skala 1:50			
inwestor GMINA MELGIEW; 21-007 MELGIEW, UL PARTYZANCKA 2			data: pozdziernik 2016		
rodzaj i stadium dokumentacji PROJEKT BUDOWLANY – ARCHITEKTURA					
projektant arch. ZBIGNIEW LONCZAK	nr. uprawnień 13/PKOKK/2012	podpis			
asystent projektanta arch. MICHAŁ GRZEGORCZYK					
projektant arch. MAREK GIERULSKI	29/TBG/93				
NINIEJSZE OPRACOWANIE CHRONI USTAWA O PRAWIE AUTORSKIM . KOPIOWANIE ! POWIELANIE BEZ ZGODY AUTORA JEST ZABRONIONE (DZ.U.NR 24 . poz. 83, art.1p.2 z dnia 23.02.1994)					