



Remont pomostu dla pieszych  
rys. - 3 skala 1:50

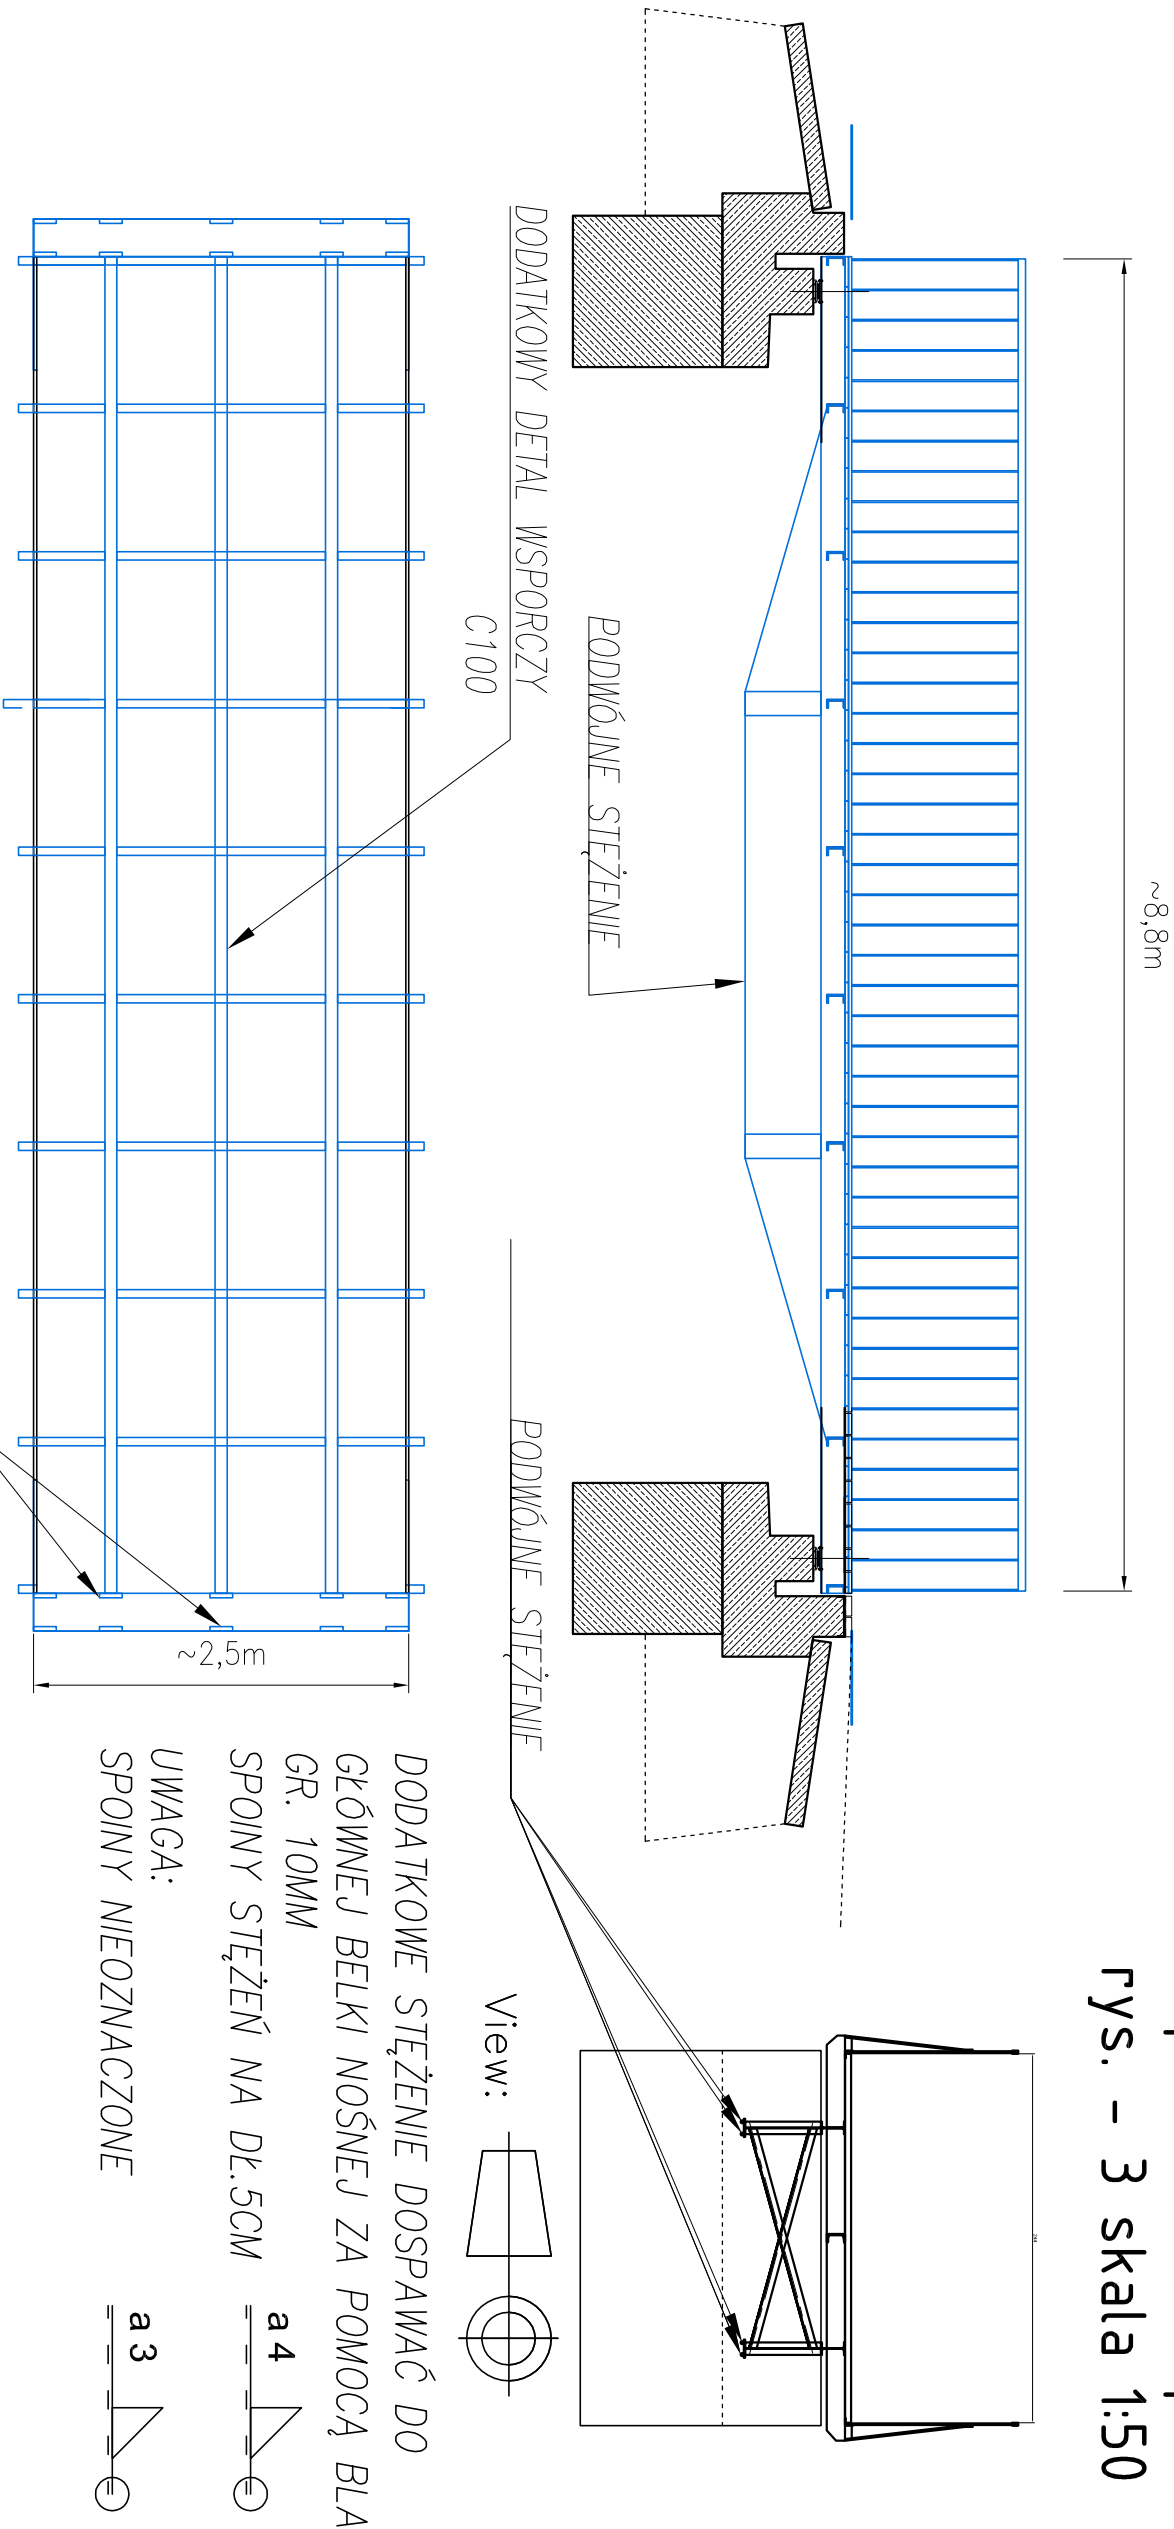

| ZESTAWIENIE MATERIAŁU DLA RAMA POMOST |                     |          |                  |                 |                       |               |                |
|---------------------------------------|---------------------|----------|------------------|-----------------|-----------------------|---------------|----------------|
| POZYCJA                               | PRZEKRÓJ            | MATERIAŁ | LICZBA<br>(SZT.) | DŁUGOŚĆ<br>(mm) | MASA                  |               |                |
|                                       |                     |          |                  |                 | Jednostkowa<br>(kg/m) | Elementu (kg) | Catkowita (kg) |
| K 1                                   | Po $\varnothing 20$ | S235JR   | 2                | 9000,00         | 2,47                  | 22,23         | 44,46          |
| K 2                                   | C100                | S235JR   | 1                | 8800,00         | 8,59                  | 75,59         | 75,59          |
| K 3                                   | B10x140             | S235JR   | 4                | 160,00          | 10,99                 | 1,76          | 7,03           |
| Masa łączna elementów (kg)            |                     |          |                  |                 |                       |               | 120,05         |
| Dodatek na spoiny %                   |                     |          |                  | 2,00            | 0,00                  |               | 2,40           |
| Masa catkowita jednej sztuki (kg)     |                     |          |                  |                 |                       |               | 122,45         |

DODATKOWE STĘŻENIE DOSPAWAĆ DO  
GŁÓWNEJ BELKI NOŚNEJ ZA POMOCĄ BLACH  
GR. 10MM  
SPOINY STĘŻEŃ NA Dł. 5CM  
UWAGA:  
SPOINY NIEOZNACZONE

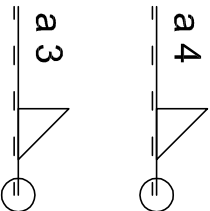

|   |                          |   |                          |
|---|--------------------------|---|--------------------------|
|   |                          | nazwa i adres jednostki projektowej                                                                                  | rys. nr :                |
| nazwa projektu   |                          | ARCHILION<br>BIURO PROJEKTOWE<br>arch. Zbigniew Lenczak<br>Piłkowiec 38<br>39-308 Wąwówice Górne<br>tel. 606-911-549 | M-2                      |
| nazwa obiektu i adres   |                          | REMONT PRZYZCÓŁKÓW                                                                                                   | skala                    |
| nazwa obiektu i adres   |                          | REWITALIZACJA PARKU W NOWYM KRĘPCU<br>NR. DZIAŁKI 521/2, 522/1, 529/1;<br>JEDNOSTKA EWID: 061702-2 MELGIEW           | 1:50                     |
| inwestor   |                          | GMINA MELGIEW; 21-007 MELGIEW, UL PARTYZANCKA 2                                                                      | data<br>pozdziernik 2016 |
| rodzaj i stadium dokumentacji   |                          |   |                          |
| PROJEKT BUDOWLANY – ARCHITEKTURA   |                          |   |                          |
| projektant   | arch. ZBIGNIEW LONCZAK   | nr. uprawnień   | podpis                   |
| asystent projektanta   | arch. MICHAŁ GRZEGORCZYK |   |                          |
| projektant   | arch. MAREK GIERULSKI    | 29/TBg/93   |                          |
| NINIEJSZE OPRACOWANIE CHRONI USTAWA O PRAWIE AUTORSKIM . KOPIOWANIE I POWIELANIE BEZ ZGODY AUTORA JEST ZABRONIONE ( DZ.U.NR 24 . poz. 83, art.1p.2 z dnia 23.02.1994) |                          |   |                          |