


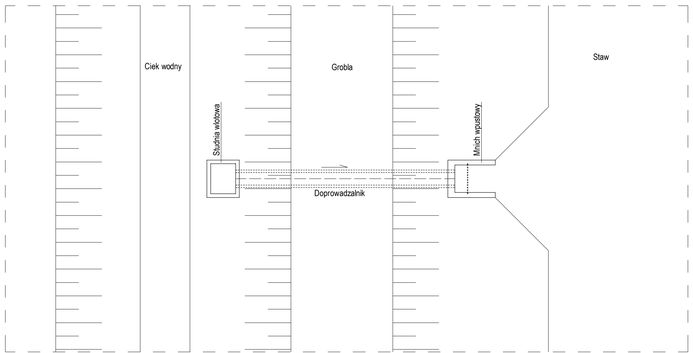

ARCHILON pracownia projektowa

nazwa i adres jednostki projektowej:
ARCHILON
BIURO PROJEKTOWE
mgr inż.Zbigniew Lonczak
Piątkowice 38
38-308 Wiaowice Górne
tel. 606-911-549

rys. nr : 5

nazwa rysunku: RZUT I PRZEKRÓJ MNICHA WPUSTOWEGO ZE ZBIORNIKIEM

nazwa obiektu i adres: REWITALIZACJA PARKU W NOWYM KRĘPCU
NR. DZIAŁKI 521/2, 522/1, 529/1;
JEDNOSTKA EWID: 061702-2 MĘŻGIEW

skala: 1:100

inwestor: GMINA MĘŻGIEW; 21-007 MĘŻGIEW, UL. PARTYZANCKA 2

data: Styczeń 2017

nazwa i stadium dokumentacji: INSTRUKCJA GOSPODAROWANIA WODĄ

		nr uprawnień	podpis
projektant	arch. ZBIGNIEW LONCZAK	13/PKOKK/2012	
asystent projektanta	arch. MICHAŁ GRZEGORCZYK		

NINIEJSZE OPRACOWANIE CHRONI USTAWA O PRAWIE AUTORSKIM - KOPIOWANIE I POWIELANIE BEZ ZGODY AUTORA JEST ZABRONIONE
(DZ.U.NR 24 , poz. 83, art.1p.2 z dnia 23.02.1994)