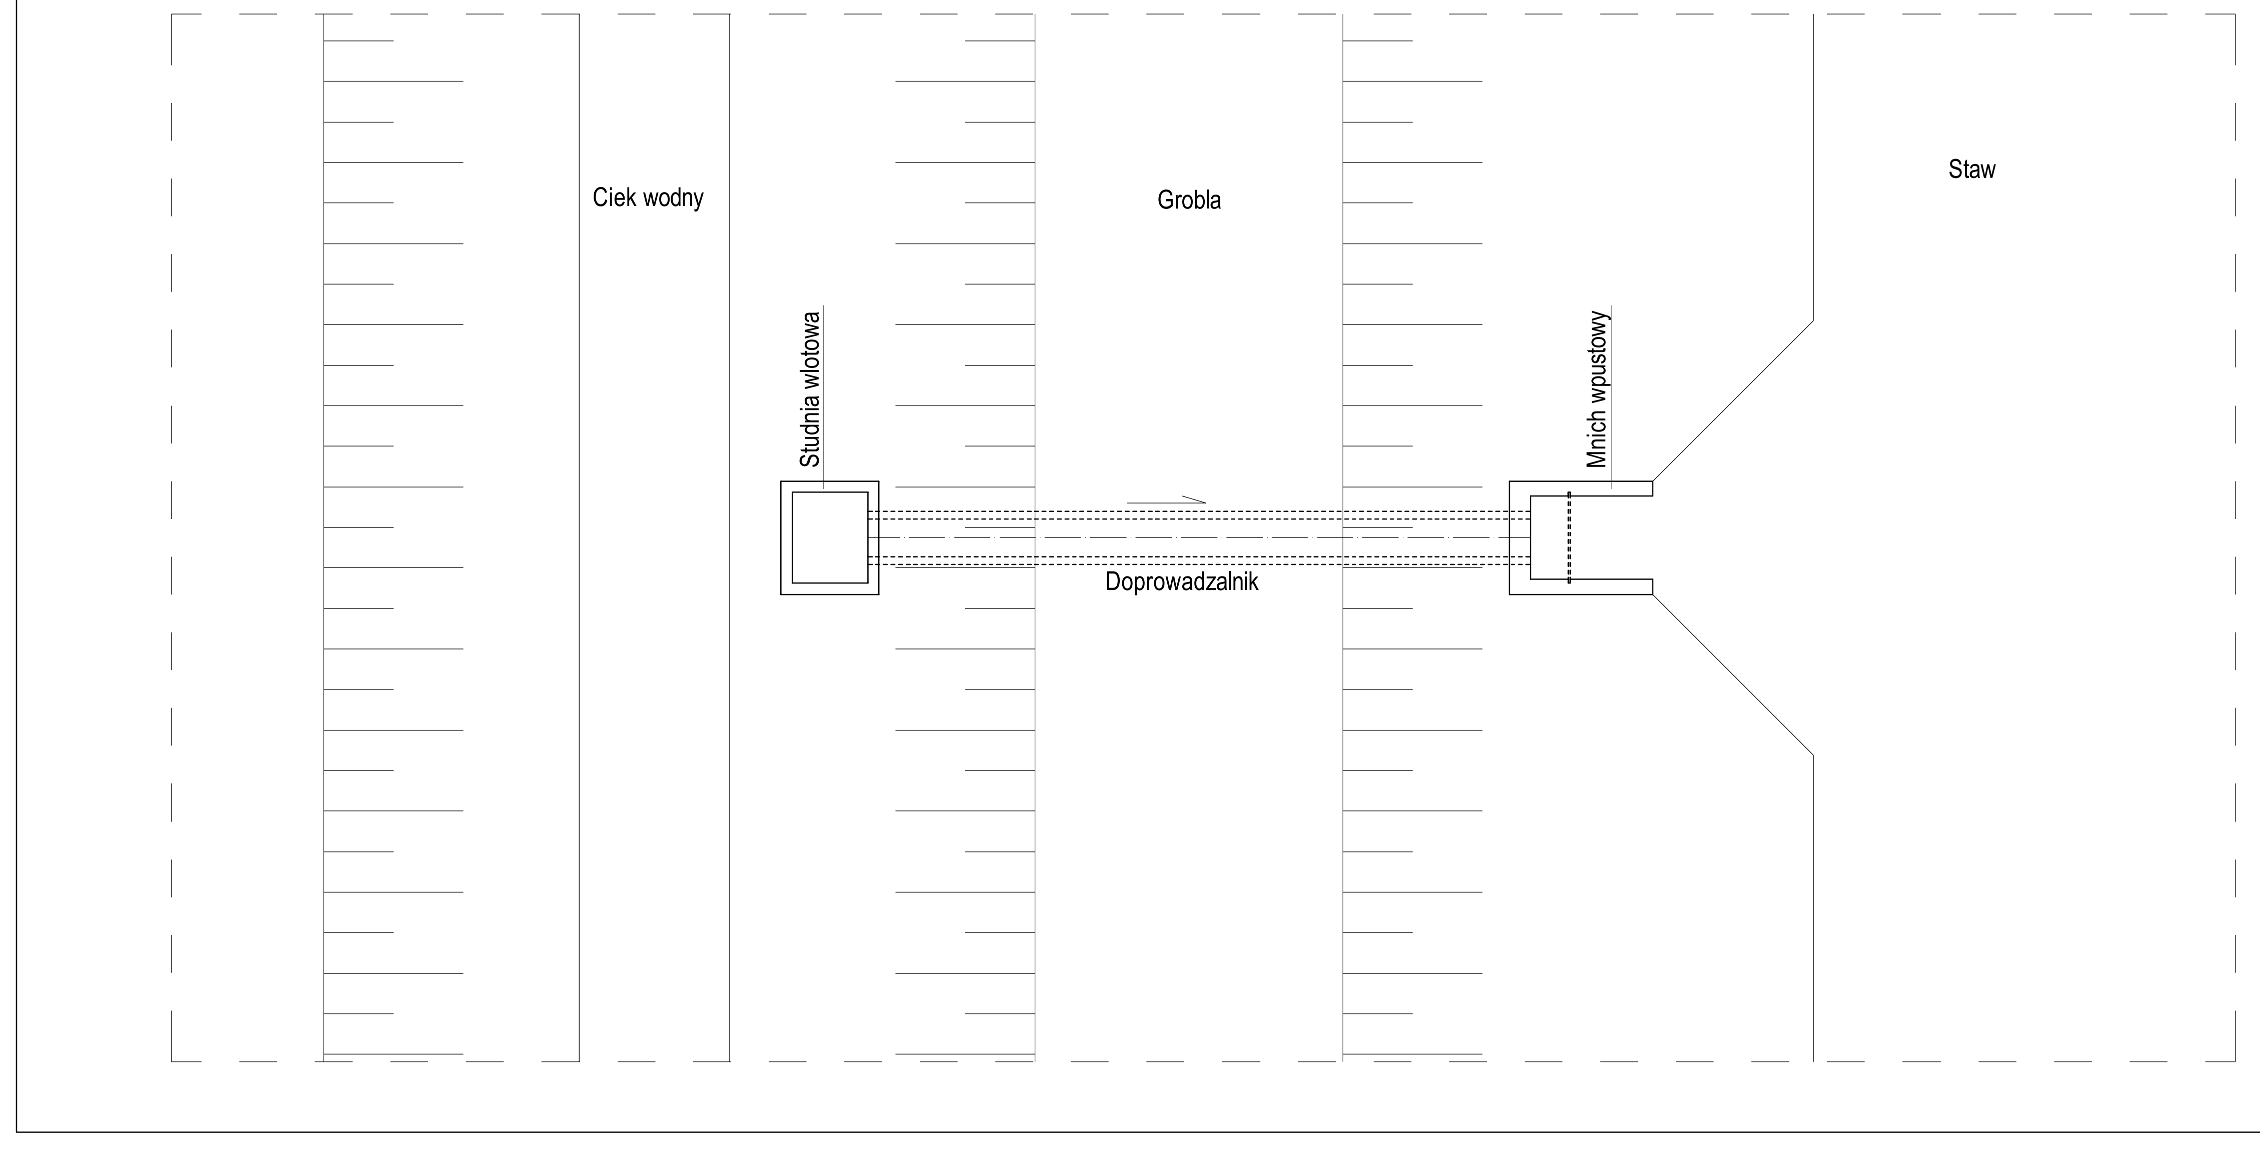

ARCHILON biuro projektowe	nazwa i adres jednostki projektowej ARCHILON BIURO PROJEKTOWE arch.Zbigniew Lonczak Piątkowiec 38 39–308 Wawowice Górne tel. 606–911–549	rys. nr : 5
nazwa rysunku RZUT I PRZEKRÓJ MNICHA WPUSTOWEGO ZE ZBIORNIKIEM		
nazwa obiektu i adres REWITALIZACJA PARKU W NOWYM KRĘPCU NR. DZIAŁKI 521/2, 522/1, 529/1; JEDNOSTKA EWID: 061702–2 MEŁGIEW		skala 1:100
inwestor GMINA MEŁGIEW; 21–007 MEŁGIEW, UL PARTYZANCKA 2		data: Styczeń 2017
rodzaj i stadium dokumentacji: OPERAT WODNOPRAWNY		
	nr. uprawnień	podpis
projektant — arch. ZBIGNIEW LONCZAK	13/PKOKK/2012	
asystent projektanta — arch. MICHAŁ GRZEGORCZYK		

NINIEJSZE OPRACOWANIE CHRONI USTAWA O PRAWIE AUTORSKIM . KOPIOWANIE i POWIELANIE BEZ ZGODY AUTORA JEST ZABRONIONE
(DZ.U.NR 24 . poz. 83, art.1p.2 z dnia 23,02,1994)