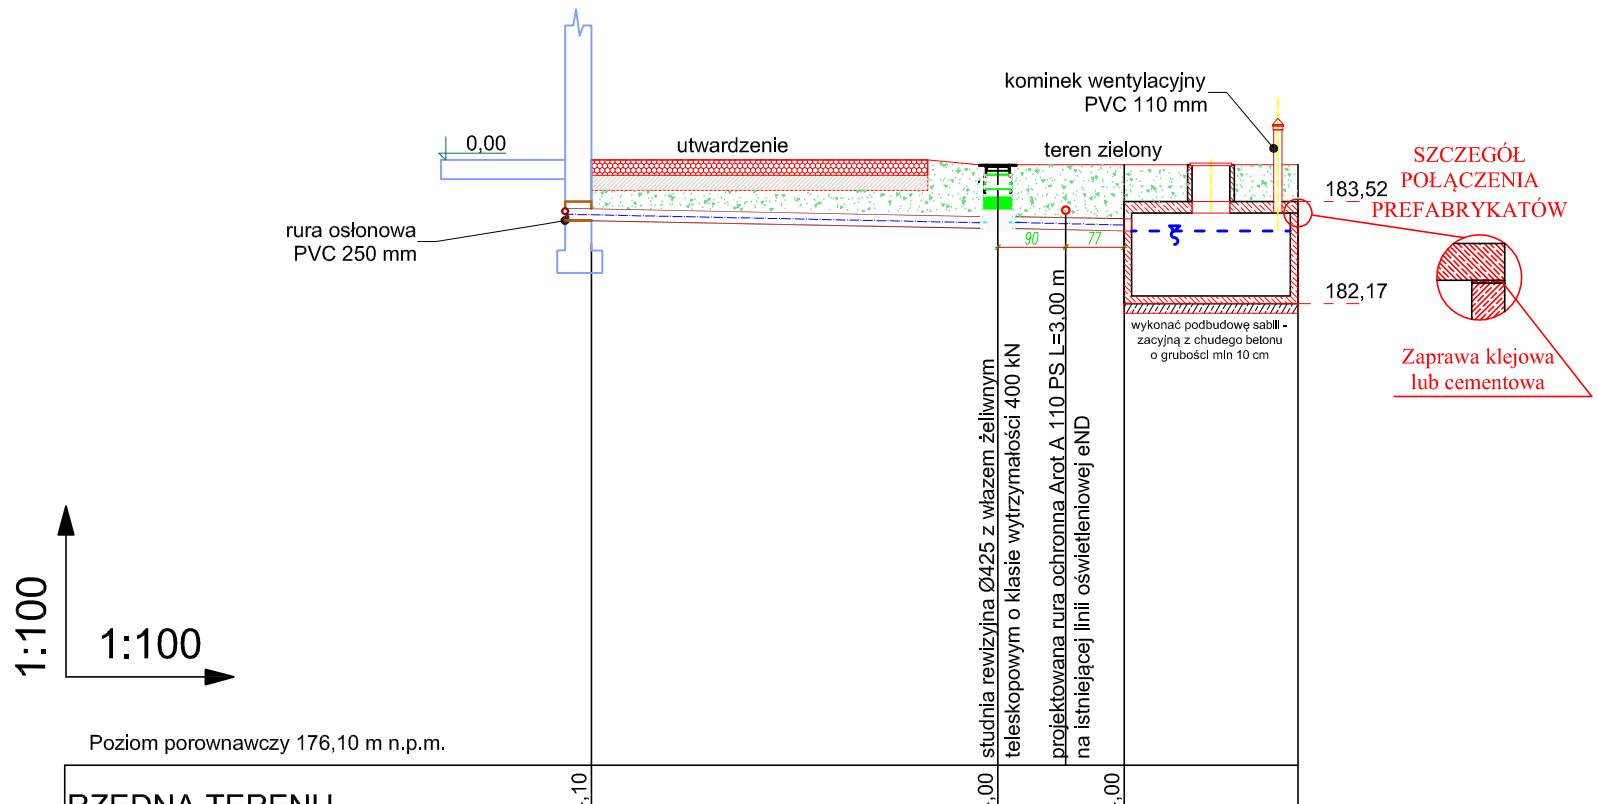


Poziom porownawczy 176,10 m n.p.m.

RZĘDNA TERENU	184,10		184,00		184,00	
RZĘDNA DNA RUROCIĄGU	183,30		183,19		183,16	
GŁĘBOKOŚĆ ULOŻENIA	0,80		0,81		0,84	
ŚREDNICA, MATERIAŁ		PVC Ø 160				
SPADEK		2,00%				
DŁUGOŚĆ / ODLEGŁOŚĆ	0,00	5,40	5,40	1,70	7,10	
OZNACZENIA	B		s2		ZB2	ZB2

B budynek

s2 studnia rewizyjna Ø425 z włazem żeliwnym teleskopowym o klasie wytrzymałości 400 kN

ZB2 zbiornik betonowy szczelny o pojemności 2000 dm3,wykonany z betonu klasy B-25, zbrojony stalą żebrowaną zabezpieczony od zewnątrz masą asfaltowo-kauczukową o wymiarach: 110x210x110 cm. W skład zestawu wchodzi:

- zbiornik betonowy
- płyta betonowa wierzchnia
- kominek betonowy
- właz betonowy

ARCHILON biuro projektowe

nazwa i adres jednostki projektowej
ARCHILON
BIURO PROJEKTOWE
arch.Zbigniew Lonczak
Piątkowiec 38
39-308 Wawowice Górne
tel. 606-911-549

nr rys.: SZ-3

nazwa rysunku: PROFIL PRZYŁĄCZA KANALZIACJI SANITARNEJ DO ZB2

nazwa obiektu i adres: REWITALIZACJA PARKU W NOWYM KRĘPCU
NR. DZIAŁKI 521/2, 522/1, 529/1;
JEDNOSTKA EWID: 061702-2 MEŁGIEW

skala: 1:100

Inwestor: GMINA MEŁGIEW; 21-007 MEŁGIEW, UL PARTYZANCKA 2

data: październik 2016

rodzaj i zakres dokumentacji: PROJEKT BUDOWLANY – BRANŻA SANITARNA

		nr uprawnień	podpis
projektował:	mgr inż. Ewa Wiącek	15/99	
asystent projektanta:	mgr inż. Filip Belhaouane		
sprawdził:	mgr inż Bogdan Łukaszek	44/96	

NINIEJSZE OPRACOWANIE CHRONI USTAWA O PRAWIE AUTORSKIM . KOPIOWANIE I POWIELANIE BEZ ZGODY AUTORA JEST ZABRONIONE (DZ.U.NR 24 , poz. 83, art.1p.2 z dnia 23,02,1994)