


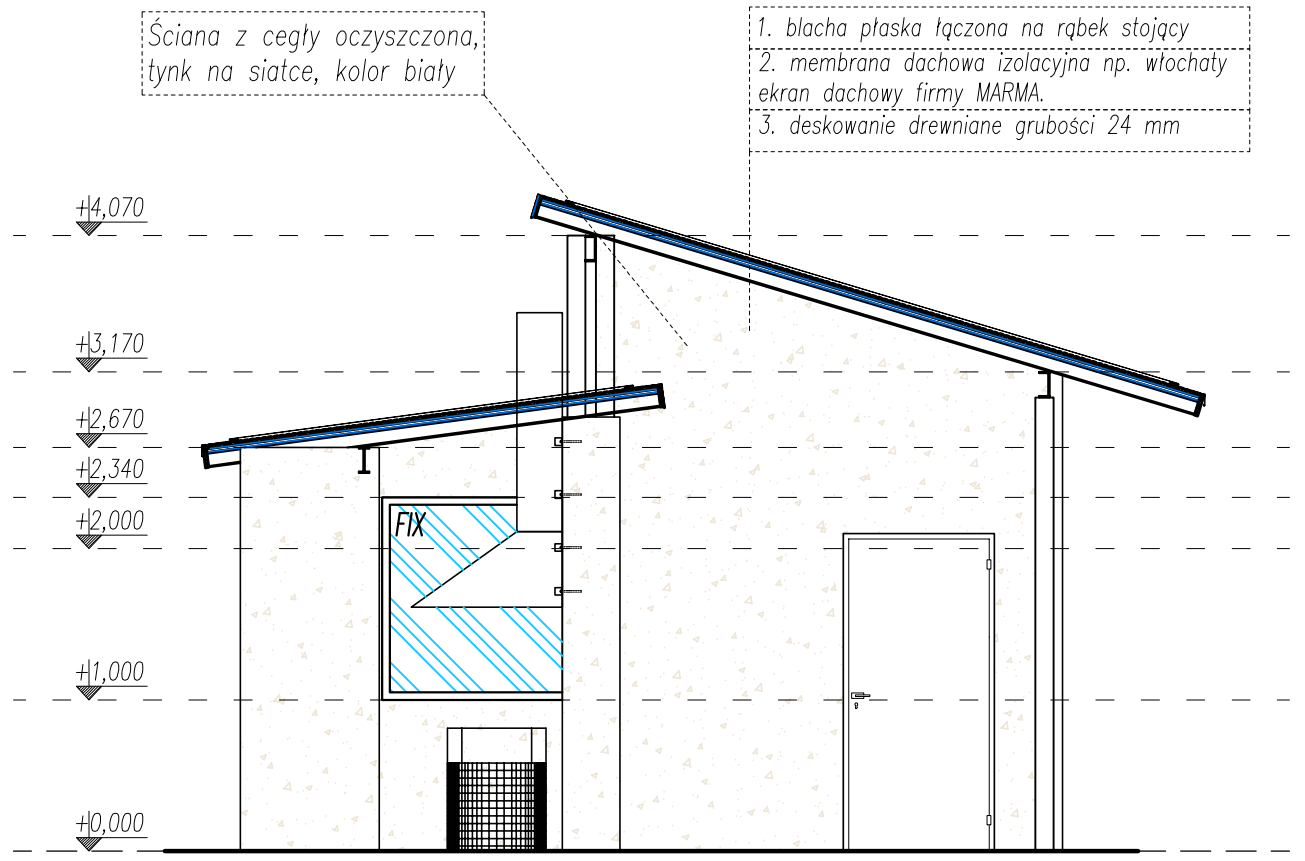


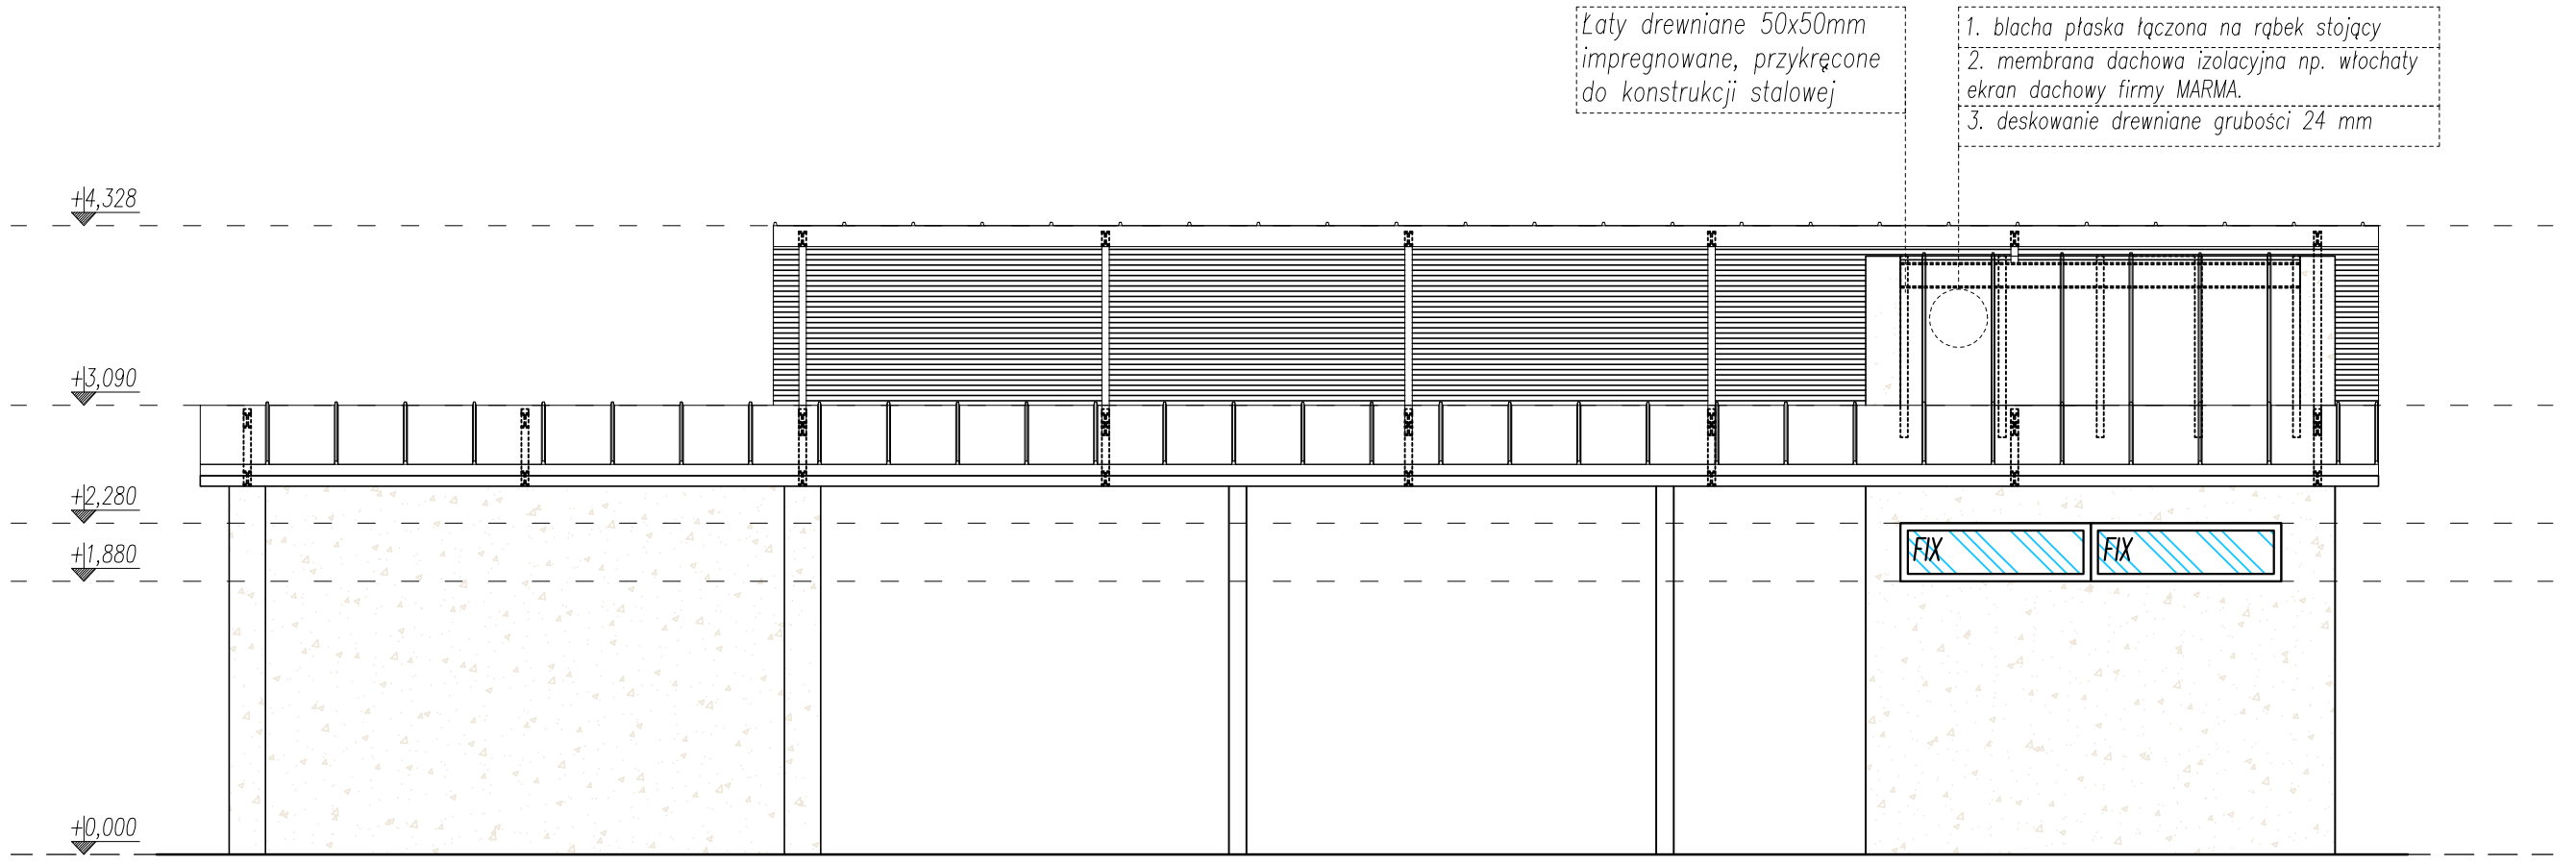

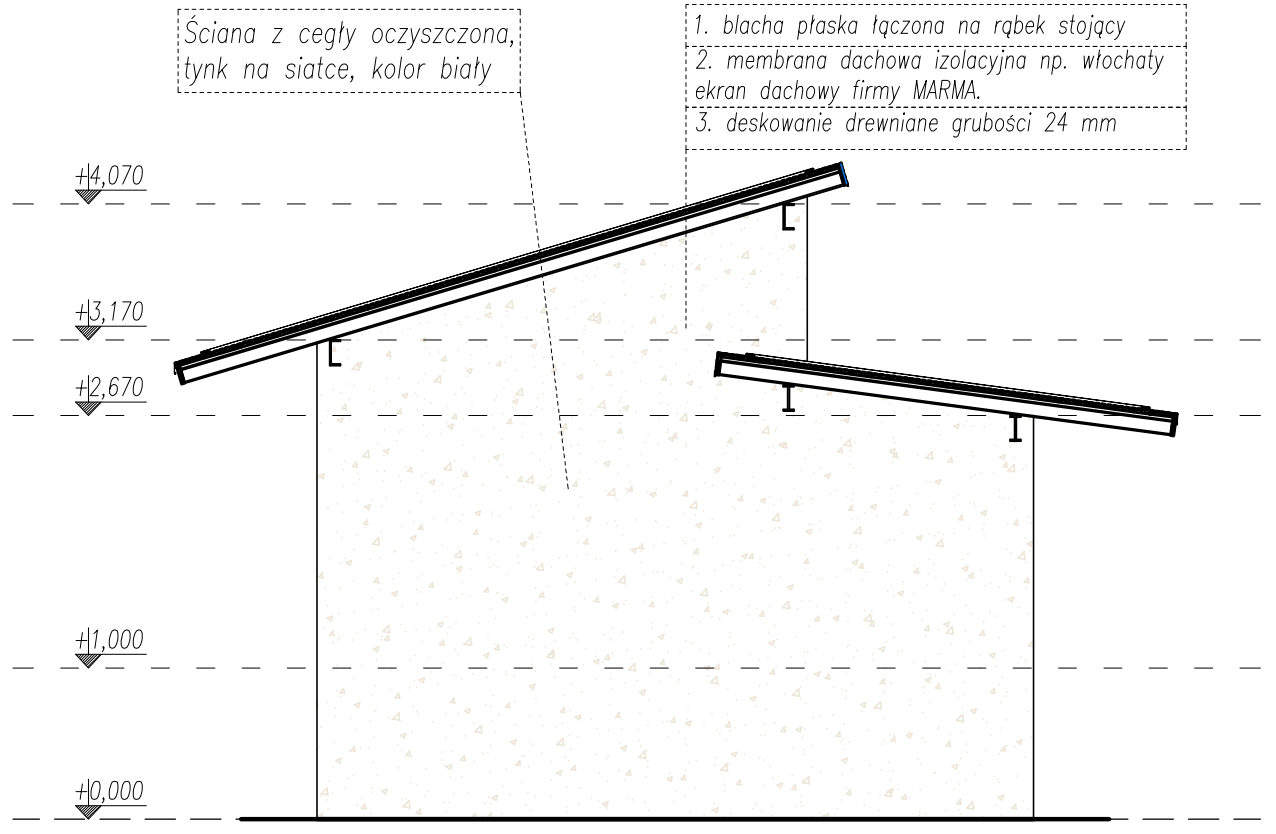

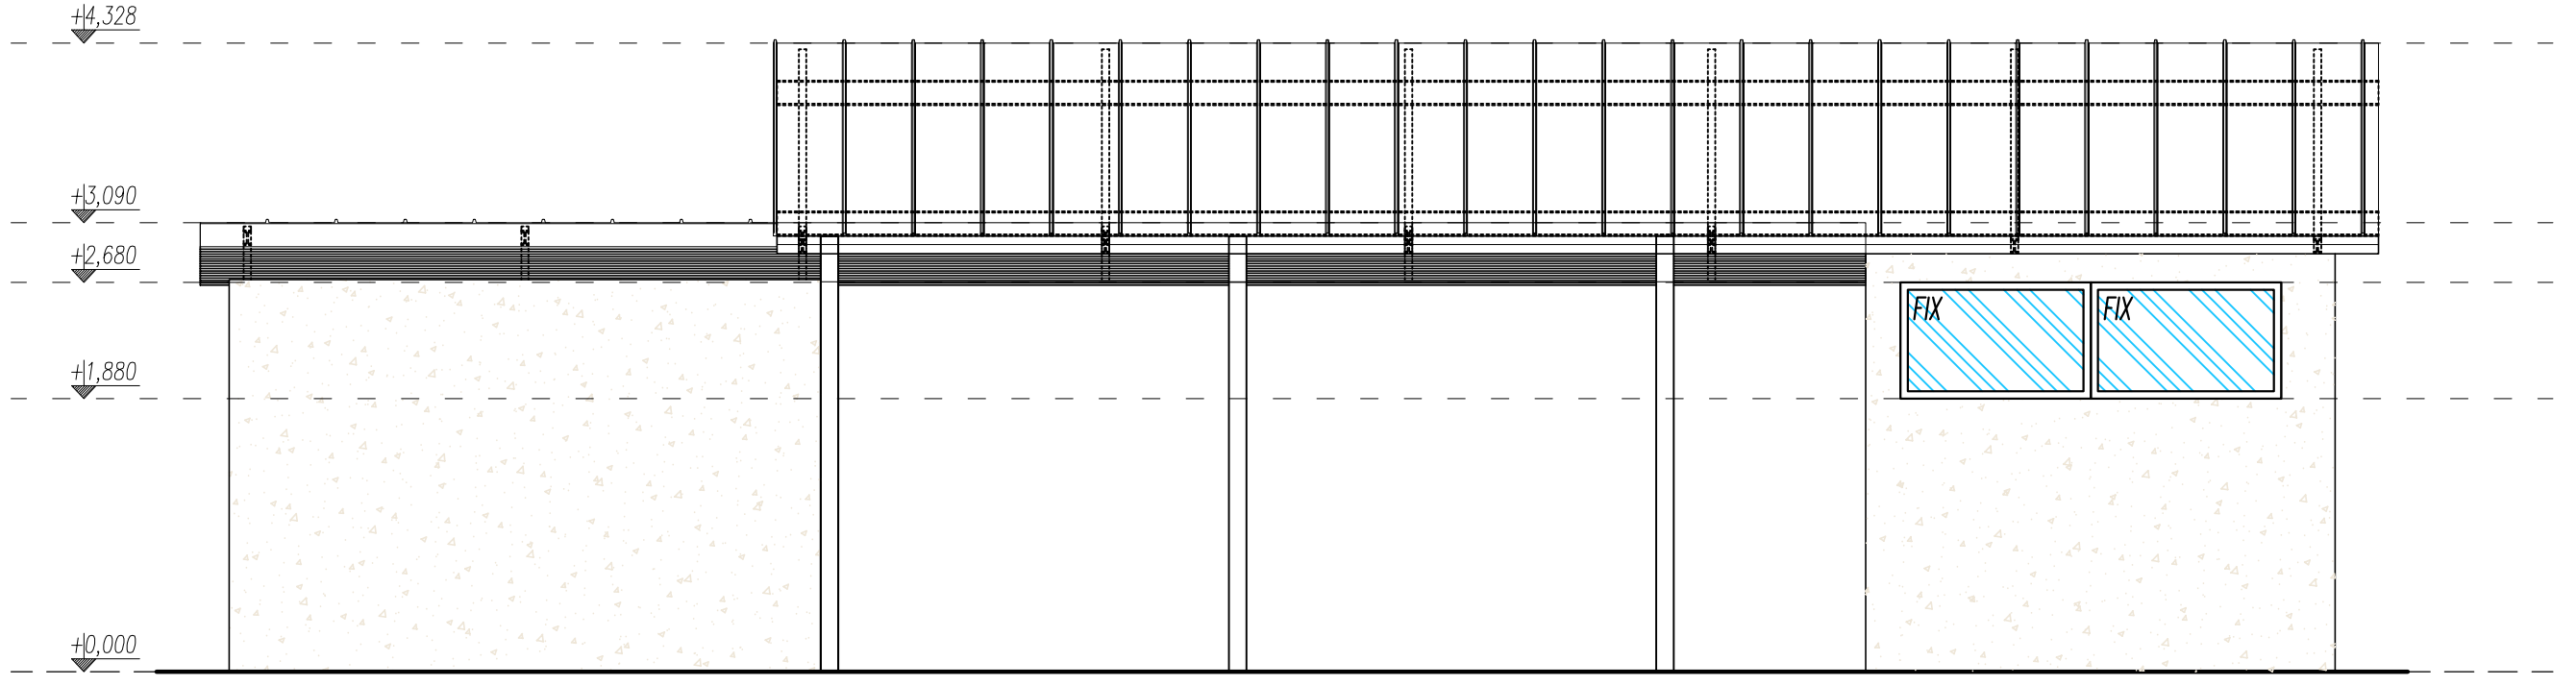

WIATA GRILLOWA – ELEWACJE

1. RYSUNKI ROZPATRYWAĆ ŁĄCZNIE Z RYSUNKAMI BRANŻOWYMI
2. PRZEJŚCIA TECHNOLOGICZNE INSTALACJI SANITARNEJ I ELEKTRYCZNEJ WYKONAĆ WG. PROJ. BRANŻOWYCH
3. W ZAKRESIE NIE OBJĘTYM OPRACOWANIEM PROJEKTOWYM OBOWIĄZUJĄ PRZEPISY TECHNICZNO-BUDOWLANE, ZASADY WIEDZY INŻYNIERSKIEJ ORAZ UREGULOWANIA UJĘTE W POLSKICH NORMACH
4. WYKONAWCY I PODWYKONAWCY ZOBOWIĄZANI SĄ DO SPRAWDZENIA PROJEKTU A W SZCZEGÓLNOŚCI WYMIARÓW PRZED PRZYSTĄPIENIEM DO PRAC BUDOWLANYCH

ARCHILON BIURO PROJEKTOWE

nazwa i adres jednostki projektowej
ARCHILON
BIURO PROJEKTOWE
arch.Zbigniew Lonczak
Piątkowiec 38
39-308 Wawowice Górne
tel. 606-911-549

nr rys.: A-5

nazwa rysunku: WIATA GRILLOWA – ELEWACJE

nazwa działki i adres: REWITALIZACJA PARKU W NOWYM KRĘPCU
NR. DZIAŁKI 521/2, 522/1, 529/1;
JEDNOSTKA EWID: 061702-2 MEŁGIEW

skala: 1:50

inwestor: GMINA MEŁGIEW; 21-007 MEŁGIEW, UL PARTYZANCKA 2

data: październik 2016

rodzaj i stadium dokumentacji: PROJEKT BUDOWLANY – ARCHITEKTURA

		w. uprawnień	podpis
projektował:	arch. ZBIGNIEW LONCZAK	13/PKOKK/2012	
asystował projektanta:	arch. MICHAŁ GRZEGORCZYK		
projektował:	arch. MAREK GIERULSKI	29/TBG/93	

NINIEJSZE OPRACOWANIE CHRONI USTAWA O PRAWIE AUTORSKIM . KOPIOWANIE i POWIELANIE BEZ ZGODY AUTORA JEST ZABRONIONE
(DZ.U.NR 24 . poz. 83, art.1p.2 z dnia 23.02.1994)