



Remont pomostu dla pieszych
ETAP I remont przyczółków
rys. - 1 skala 1:20/50

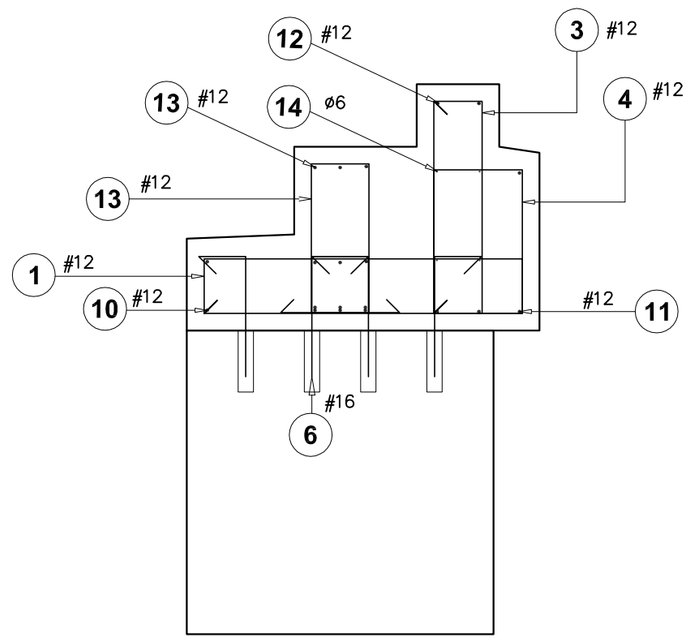

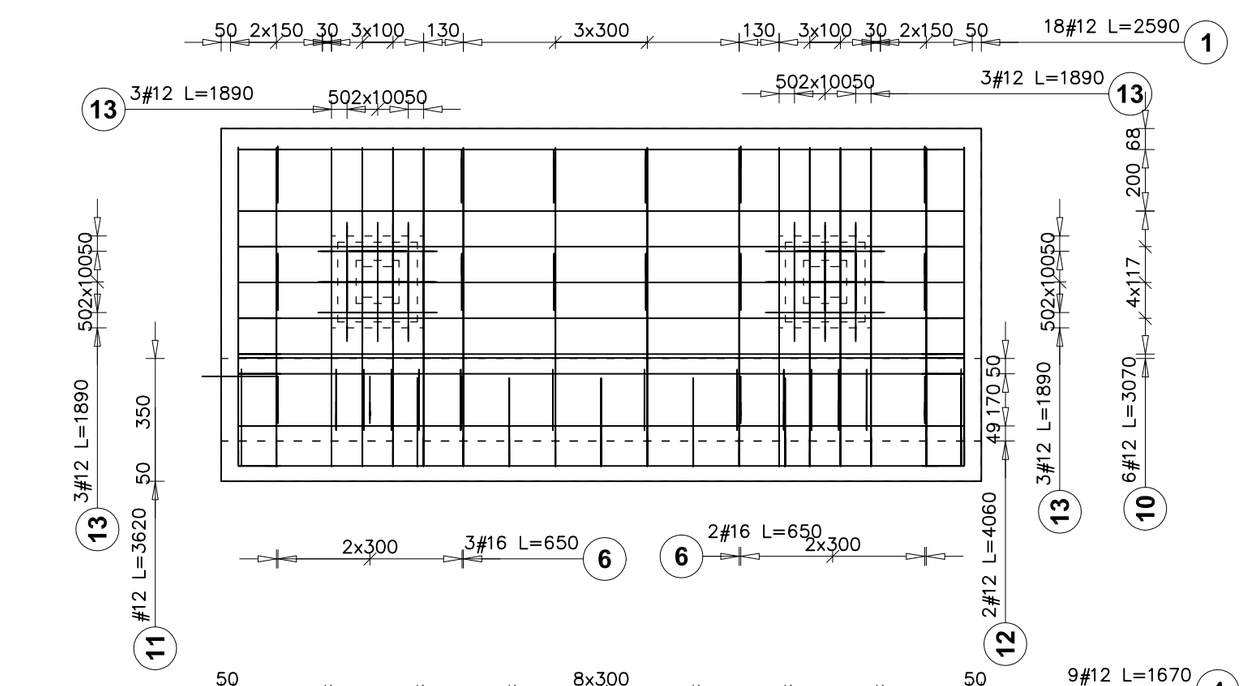


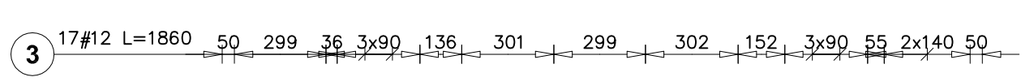


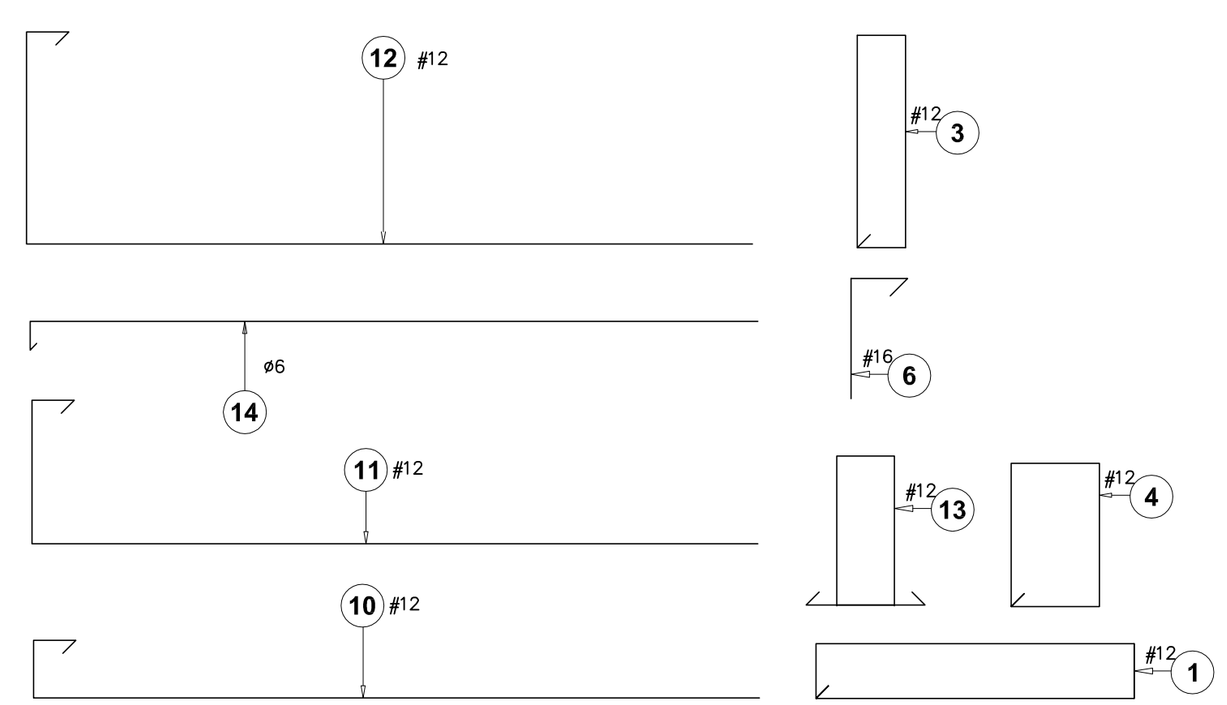



Poz.	Stal 0	Stal #		Długość (mm)	Liczba w elemencie	Liczba elementów	Liczba ogółem	Długość łączna (m) A–0	A–III			A–IIIN		Typ stali	Średnica	Schemat (mm)	Masa ogólna (kg)
	A–0	A–III	A–IIIN					0 6	# 6	# 10	# 12	# 12	# 16				
1		12		2590	18	1	18				46,62			A–III	12	100 1050 190	745,17
3		12		1860	17	1	17				31,62			A–III	12	100 760 170	477,34
4		12		1670	9	1	9				15,03			A–III	12	100 300 460	120,12
6			16	650	5	1	5						3,25	A–IIIN	16	400 50 200	25,67
10			12	3070	7	1	7					21,49		A–IIIN	12	150 150 70 70 2380	133,58
11			12	3620	2	1	2					7,24		A–IIIN	12	150 150 70 70 2380	12,86
12			12	4060	3	1	3					12,18		A–IIIN	12	150 150 70 70 2380	32,45
13		6		1880	12	1	12		22,56					A–III	6	200 300 300 50 300 300	60,10
14	6			2620	1	1	1	2,62						A–0	6	45 100 2380	0,58

obszar zniszczonego przyczółka pomostu

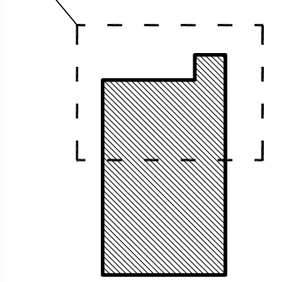

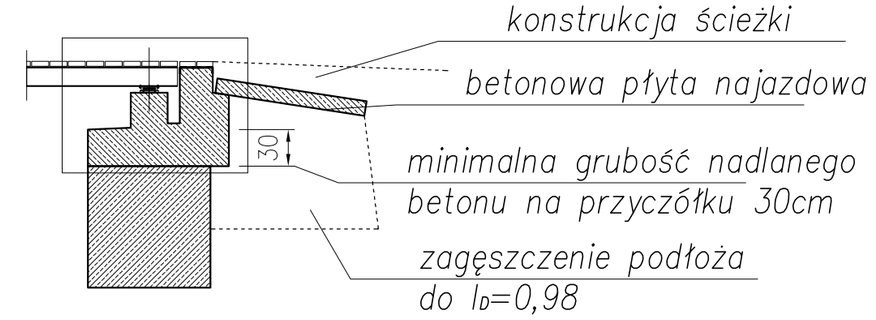

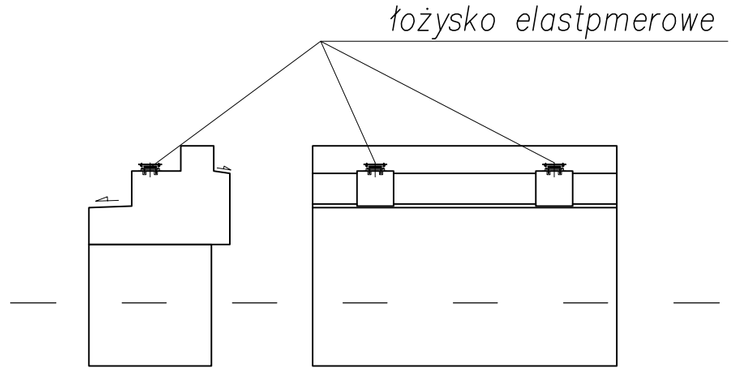

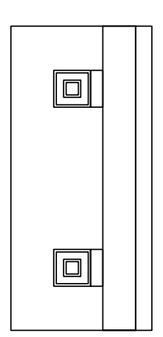

ŁOŻYSKO ELASTOMEROWE TYP C(5)
WYM. 100mm x 100mm, GR. 53mm,
GRUBOŚĆ ELASTOMERU 25mm

BETON B37
STAL 235
OTULINA 5cm

ARCHILON BIURO PROJEKTOWE

nazwa i adres jednostki projektowej
ARCHILON
BIURO PROJEKTOWE
arch.Zbigniew Lonczak
Piątkowiec 38
39-308 Wawawice Górne
tel. 606-911-549

rys. nr: M–2

nazwa rysunku: REMONT PRZYCZÓŁKÓW

nazwa obiektu i adres: REWITALIZACJA PARKU W NOWYM KRĘPCU
NR. DZIAŁKI 521/2, 522/1, 529/1;
JEDNOSTKA EWID: 061702–2 MEŁGIEW

skala: 1:50

inwestor: GMINA MEŁGIEW; 21–007 MEŁGIEW, UL PARTYZANCKA 2

data: październik 2016

rodzaj i stadium dokumentacji: PROJEKT BUDOWLANY – ARCHITEKTURA

		nr uprawnień	podpis
projektant	arch. ZBIGNIEW LONCZAK	13/PKOKK/2012	
asystent projektanta	arch. MICHAŁ GRZEGORCZYK		
projektant	arch. MAREK GIERULSKI	29/TBG/93	

NINIEJSZE OPRACOWANIE CHRONI USTAWA O PRAWIE AUTORSKIM . KOPIOWANIE i POWIELANIE BEZ ZGODY AUTORA JEST ZABRONIONE
(DZ.U.NR 24 . poz. 83, art.1p.2 z dnia 23,02,1994)