

MAPA DO CELÓW PROJEKTOWYCH

Nr ks roboty		045/25
Oznaczenie kancelaryjne zgłoszenia pracy geodezyjnej		WG.6640.1214.2025
Działka nr.		621/2 i inne
Jednostka ewidencyjna	Identyfikator	061702_2
	Nazwa	Melgiew
Obręb ewidencyjny	Identyfikator	061702_2.0011
	Nazwa	Melgiew
Miejscowość		Świdnik
Skala mapy		1:500
Nazwa układu współrzędnych	prostokątnych płaskich	2000/8
	wysokości	PL-EVRF2007-NH
Mapa aktualna wg stanu na dzień:		10.07.2025
Oznaczenie granic obszaru, który był przedmiotem aktualizacji		Gruba ciągła linia
Służebności gruntowe mające wpływ na zagospodarowanie gruntów zlokalizowanych granicach projektowanej inwestycji		Nie badano KW
Kontur użytku gruntowego, który nie jest ujawniony w bazie danych ewidencji gruntów i budynków		Brak
Trwale obiekty budowlane podlegają geodezyjnej inwentaryzacji przez jednostki wykonawstwa geodezyjnego. Nie wyklucza się istnienia w terenie innych niż wykazane na niniejszej mapie urządzeń podziemnych, które nie były zgłoszone do inwentaryzacji.		
Lublin dnia 12.08.2025r.		
Biuro Usług Geodezyjnych Krzysztof Kosmala NIP: 7123211264 REGON: 384264550 Tel.: 515 672 902 e-mail: uslugigeodezyjne@lublin@gmail.com		GEODETA UPRAWNIONY Krzysztof Przybyła 20-857 Lublin, ul. Hamasie 21/64 Uprawnienia nr 10431
Nazwa/imię i nazwisko wykonawcy oraz data i podpis osoby reprezentującej wykonawcę, który opracował mapę.		Imię i nazwisko: nr uprawnień oraz data i podpis geodety uprawnionego.

Orientacja

Oświadczam, że niniejszy dokument został opracowany w wyniku prac geodezyjnych i kartograficznych, których rezultaty zawiera operat techniczny pozytywnie zweryfikowany. Jednocześnie informuję, że jestem świadomy odpowiedzialności karnej za złożenie fałszywego oświadczenia.

Identyfikator zgłoszenia prac geodezyjnych	WG.6640.1214.2025
Organ służby geodezyjnej, który otrzymał zgłoszenie	Starosta Powiatu Świdnickiego
Wykonawca prac geodezyjnych	Biuro Usług Geodezyjnych Krzysztof Kosmala NIP: 7123211264 REGON: 384264550 Tel.: 515 672 902 ustlugigeodezyjne@lublin@gmail.com
	Protokół weryfikacji z dn. 2025-04-25 Nr WG.6640.1214.2025_2 P.06/1/2025.1344
Nr oraz data sporządzenia dokumentu zawierającego wynik pozytywnej weryfikacji	
Nr ewidencyjny zasobu	
Imię i nazwisko oraz nr uprawnień zawodowych kierownika prac	GEODETA UPRAWNIONY Krzysztof Przybyła 20-857 Lublin, ul. Hamasie 21/64 Uprawnienia nr 10431 (1,2)

Źródło mapy: openstreetmap.org

GRANICA OPRACOWANIA

OBIEKTY ISTNIEJĄCE

- Budynek przedszkola
- Miejsca postojowe
- Miejsca składowania odpadów

ISTNIEJĄCE ELEMENTY PLACU ZABAW

- Zestaw zabawowy
- Karuzela
- Bujak auto
- Bujak konik
- Hustawka wahadłowa

Drzewo liściaste

PROJEKTOWANE ELEMENTY PLACU ZABAW

- Piaskownica z zadaszeniem
- Ławka z oparciem
- Regulamin

Ogrodzenie 26 mb

Furtka

Nawierzchnia amortyzująca upadek z płyt SBR 126 m²

Trawnik 24,5 m²

Żwir / piasek 33,5 m²


Kierunek spadku nawierzchni o wartości 0,5%

OBIEKTY DO ROZBIÓRKI

Ogrodzenie drewniane

Wszystkie wymiary pobierać z natury.

JEDNOSTKA PROJEKTOWA:	Pracownia Projektowa Antares Piotr Pierzchalski Ul. Hutnicza 4/47, 20-218 Lublin NIP: 7122682062	
TEMAT:	Budowa obiektów małej architektury w miejscu publicznym, doposażenie istniejącego placu zabaw wraz zmodernizacją nawierzchni	
ADRES:	Działki nr 621/2 i 620/4, obręb 0011 Melgiew I, Gmina Melgiew, miejscowość Melgiew Jednostka ewidencyjna 061702_2 Melgiew	
INWESTOR:	Gmina Melgiew Ul. Partyzancka 2 21-007 Melgiew	
ETAP:	Projekt zagospodarowania terenu - nawierzchnia	
PROJEKTOWAŁ:	Branża: architektura mgr inż. architekt Michał Kwiatkowski LBOIA/70/10	
OPRACOWAŁ:	Branża: architektura krajobrazu mgr inż. architekt krajobrazu Piotr Pierzchalski	
1:500	DATA: 16.06.2025	ARKUSZ NR1

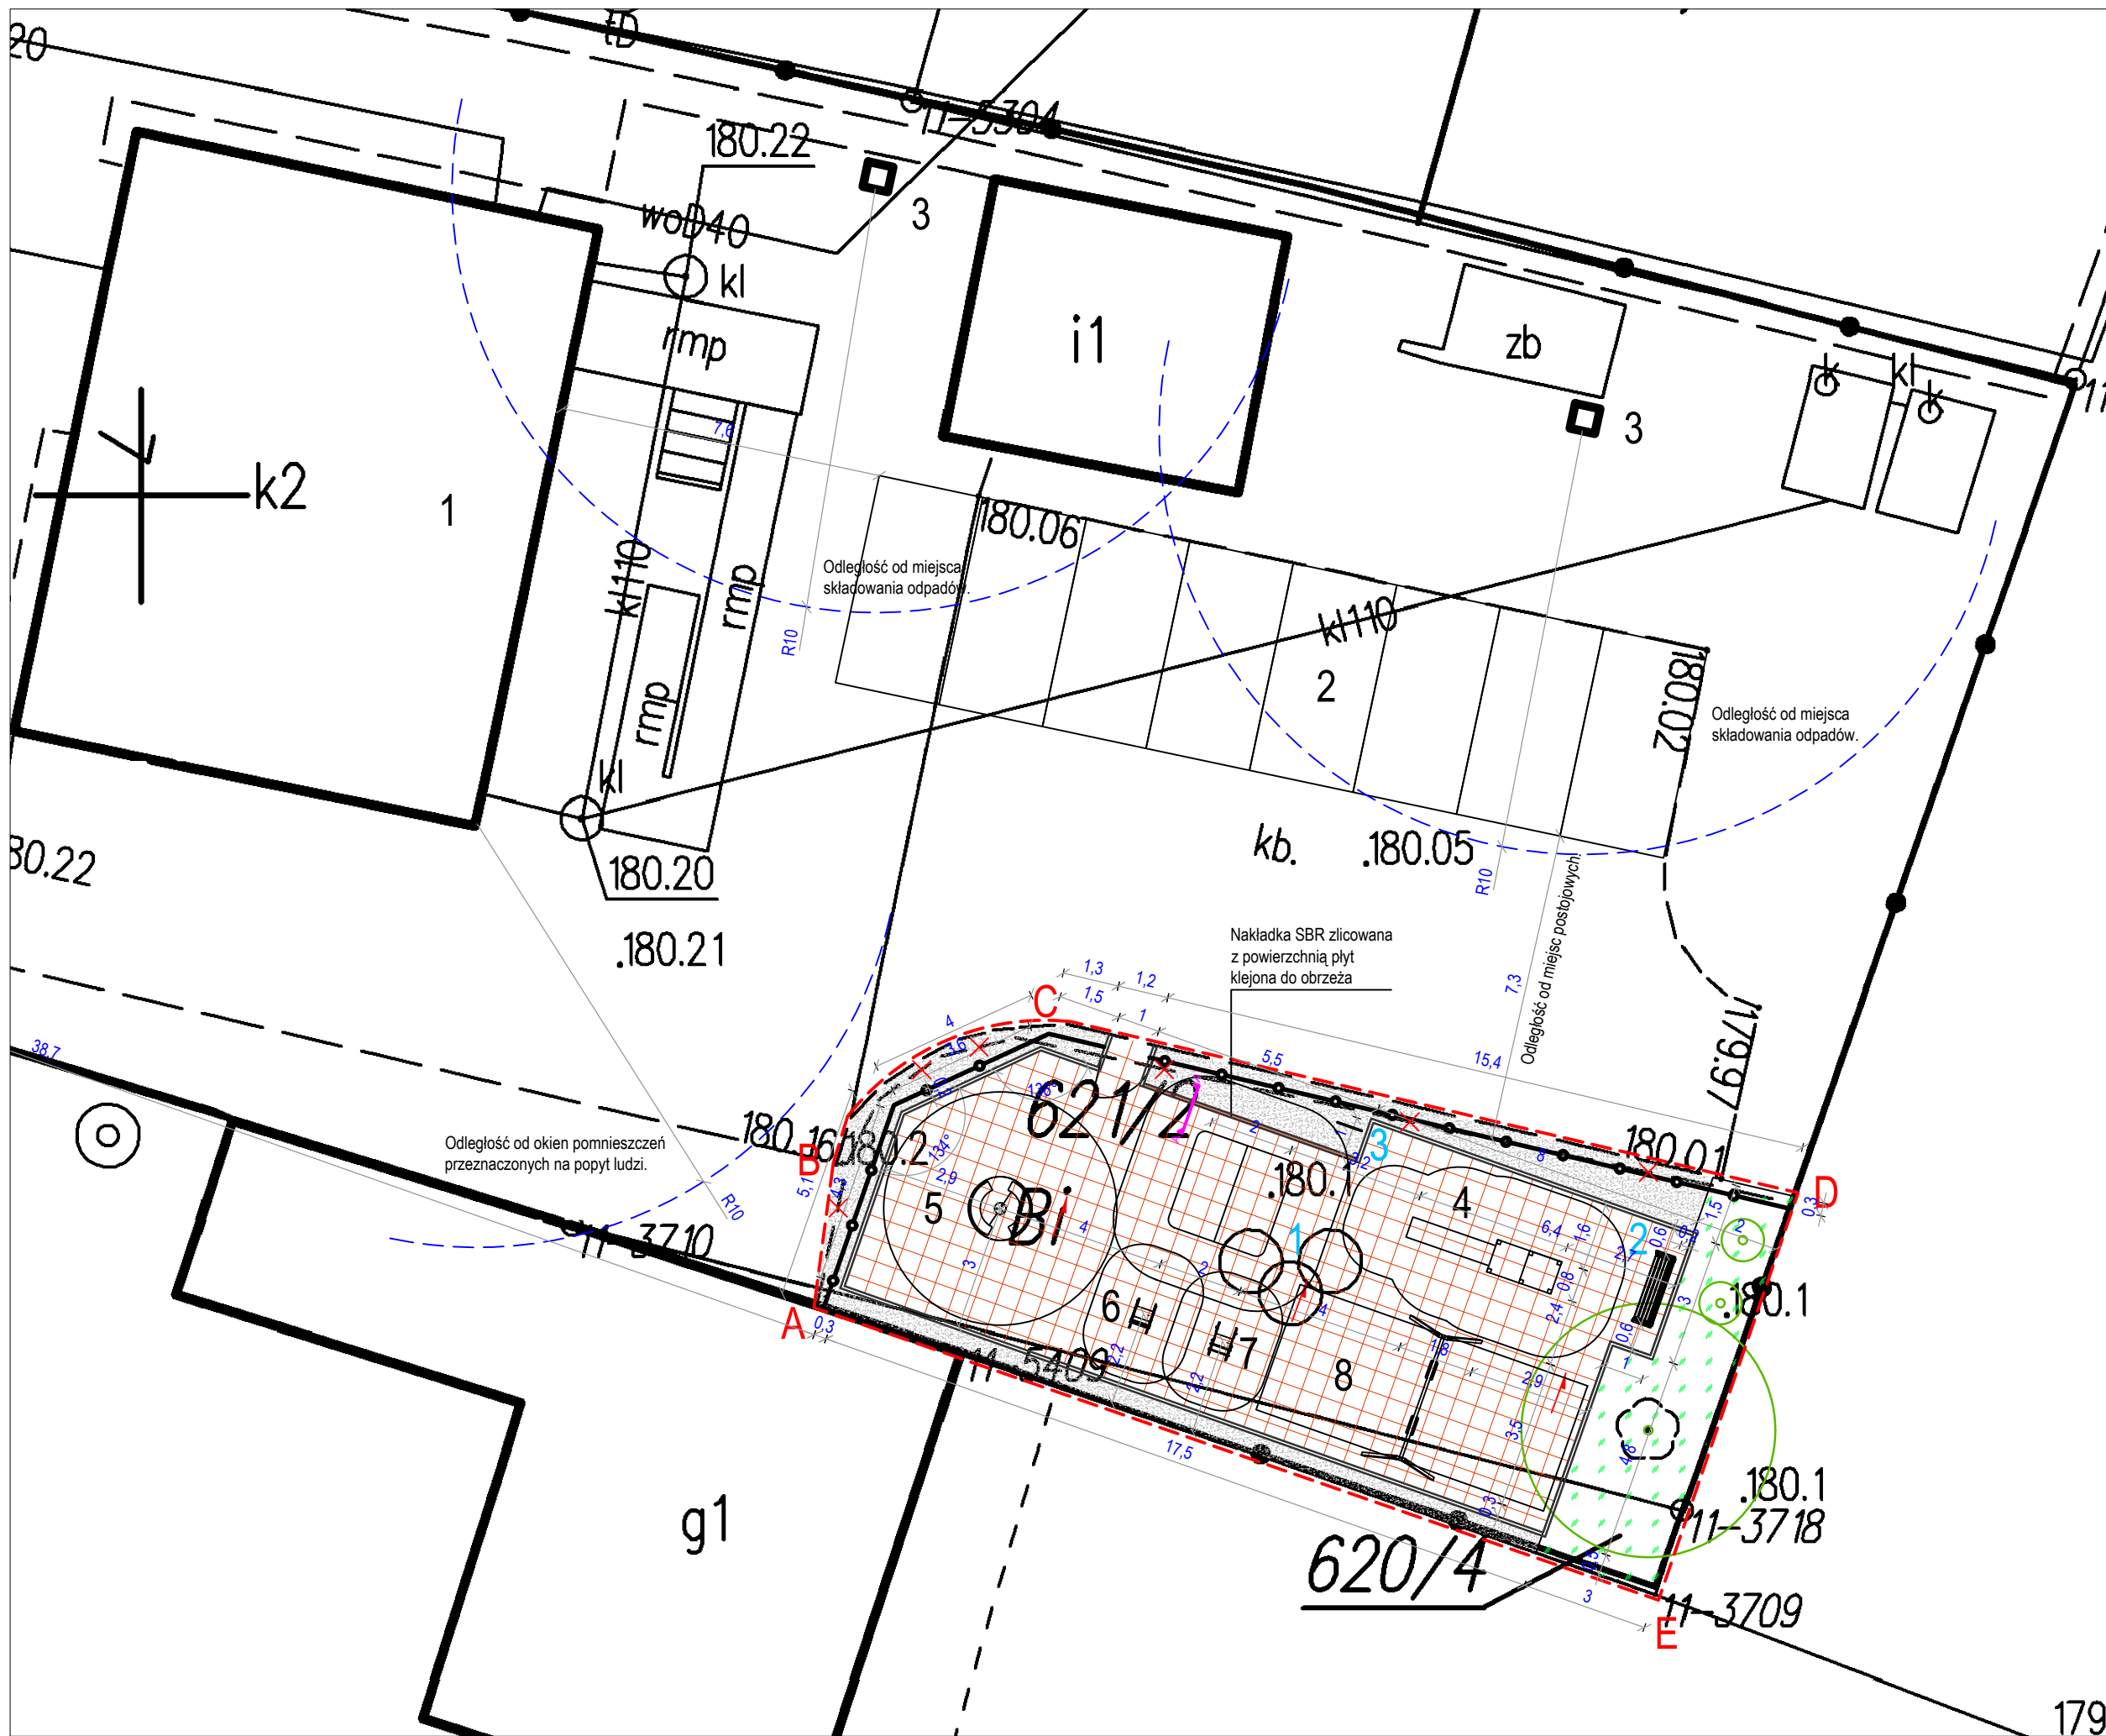

GRANICA OPRACOWANIA

OBIEKTY ISTNIEJĄCE

1

Budynek przedszkola

2

Miejsca postojowe

3

Miejsca składowania odpadów

ISTNIEJĄCE ELEMENTY PLACU ZABAW

4

Zestaw zabawowy

5

Karuzela

6

Bujak auto

7

Bujak konik

8

Huśtawka wahadłowa

Drzewo liściaste

PROJEKTOWANE ELEMENTY PLACU ZABAW

1

Piaskownica z zadaszeniem

2

Ławka z oparciem

3

Regulamin

Ogrodzenie 26 mb

Furtka

Nawierzchnia amolizująca upadek z płyt SBR 126 m2

Trawnik 24,5 m2

Żwir / piasek 33,5 m2

Kierunek spadku nawierzchni o wartości 0,5%

OBIEKTY DO ROZBIÓRKI

Ogrodzenie drewniane

Wszystkie wymiary pobierać z natury.


JEDNOSTKA PROJEKTOWA:	Pracownia Projektowa Antares Piotr Pierzchalski Ul. Hutnicza 4/47, 20-218 Lublin NIP: 7122682062	
TEMAT:	Budowa obiektów małej architektury w miejscu publicznym, doposażenie istniejącego placu zabaw wraz zmodernizacją nawierzchni	
ADRES:	Działki nr 621/2 i 620/4, obręb 0011 Melgiew I, Gmina Melgiew, miejscowość Melgiew Jednostka ewidencyjna 061702_2 Melgiew	
INWESTOR:	Gmina Melgiew Ul. Partyzancka 2 21-007 Melgiew	
ETAP:	Projekt zagospodarowania terenu - nawierzchnia	
PROJEKTOWAŁ:	Branża: architektura mgr inż. architekt Michał Kwiatkowski LBOIA/70/10	
OPRACOWAŁ:	Branża: architektura krajobrazu mgr inż. architekt krajobrazu Piotr Pierzchalski	
1:200	DATA: 16.06.2025	ARKUSZ NR2

PRZEKRÓJ A-A'

- płyta SBR, przewidywana, grubość 5 cm
- beton wylewany C15/20, grubość 5 cm
- warstwa kruszywa łamanego o frakcji 0-31 mm, grubość 20 cm
- geowłóknina
- warstwa odsączająca-piasek średnioziarnisty, grubość 5 cm
- grunt rodzimy

Nakładka SBR zlicowana z powierzchnią
klejona do obrzeża

Piasek/Żwir o frakcji 0,25-8 mm

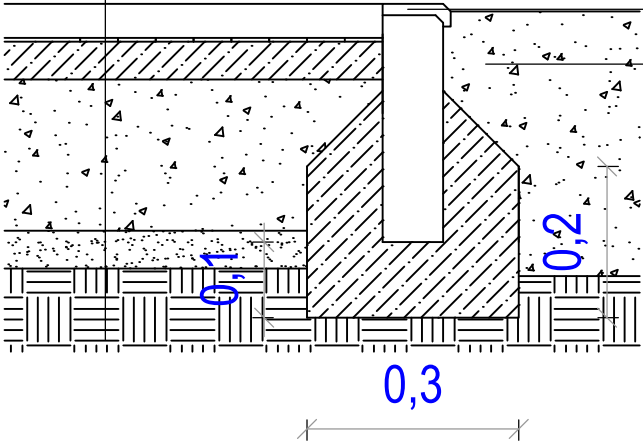

JEDNOSTKA PROJEKTOWA:	Pracownia Projektowa Antares Piotr Pierzchański Ul. Hutnicza 4/47, 20-218 Lublin NIP: 7122682062	
TEMAT:	Budowa obiektów małej architektury w miejscu publicznym, doposażenie istniejącego placu zabaw wraz zmodernizacją nawierzchni	
ADRES:	Działki nr 621/2 i 620/4, obręb 0011 Melgiew I, Gmina Melgiew, miejscowość Melgiew Jednostka ewidencyjna 061702_2 Melgiew	
INWESTOR:	Gmina Melgiew Ul. Partyzancka 2 21-007 Melgiew	
ETAP:	Projekt zagospodarowania terenu - nawierzchnia	
PROJEKTOWAŁ:	Branża: architektura	
	mgr inż. architekt Michał Kwiatkowski LBOIA/70/10	
OPRACOWAŁ:	Branża: architektura krajobrazu	
	mgr inż. architekt krajobrazu Piotr Pierzchański	
1:10	DATA: 16.06.2025	ARKUSZ NR3