

Oznaczenie kancelaryjne zgłoszenia pracy geodezyjnej		WG.6640.1178.2024
Miejscowość i nr działki		Nowy Krępiec Kolonia, dz. ew. 521/4, 521/5
Jednostka ewidencyjna	identyfikator	061702_2
	nazwa	Mełgiew
Obręb ewidencyjny	identyfikator	061701_2.0015
	nazwa	Nowy Krępiec Kolonia
Skala mapy		1:500
Nazwa układu współrzędnych	prostokątnych płaskich	2000/8
	wysokości	PL-EVRF2007-NH
Oznaczenie granic obszaru, który był przedmiotem aktualizacji		Gruba przerywana linia
Służebności gruntowe mające wpływ na zagospodarowanie gruntów zlokalizowanych w granicach projektowanej inwestycji		Wykonanie niniejszej mapy nie było poprzedzone ustaleniami dotyczącymi ewentualnych służebności gruntowych obciążających grunty położone w granicach projektowanej inwestycji budowlanej.
Kontur użytku gruntowego, który nie jest ujawniony w bazie danych ewidencji gruntów i budynków		-----

Niniejszą mapę wykonano na podstawie zaktualizowanej w obszarze objętym zamówieniem mapy zasadniczej, według stanu na dzień 09 sierpnia 2024 r.

Wszelkie trwałe obiekty budowlane podlegają wytyczeniu oraz geodezyjnej inwentaryzacji przez jednostki wykonawstwa geodezyjnego.

Nie wyklucza się istnienia w terenie innych niż wykazanych na niniejszej mapie urządzeń podziemnych, które nie były zgłoszone do inwentaryzacji.

**MIARTECH Sylwester Hunek**

ul. św. Brata Alberta 9/35, 21-040 Świdnik  
NIP: 712-302-03-63, REGON: 060515128  
tel. 517-945-845, email: poczta@miartech.pl

GEODETA UPRAWNIENY  
Krzysztof Przysuda  
20-857 Lublin, ul. Harnasie 21/64  
Uprawnienia Nr 10431 (1,2)


Nazwa/ imię i nazwisko wykonawcy

Imię i nazwisko, nr uprawnień oraz podpis  
geodety uprawnionego

Oświadczam, że operat techniczny zawierający rezultaty prac geodezyjnych, w wyniku których powstał niniejszy dokument uzyskał pozytywny wynik weryfikacji.

Identyfikator zgłoszenia prac geodezyjnych	<b>WG.6640.833.2024</b>
Organ służby geodezyjnej, który otrzymał zgłoszenie	Starosta Świdnicki ul. Niepodległości 13 21-040 Świdnik
Wykonawca prac geodezyjnych	<b>MIARTECH Sylwester Hunek</b> ul. św. Brata Alberta 9/35, 21-040 Świdnik NIP: 712-302-03-63, REGON: 060515128
Numer oraz data sporządzenia dokumentu zawierającego wynik pozytywny weryfikacji	<b>Protokół weryfikacji z dnia: 22.07.2024</b> <b>Nr WG.6640.833.2024_1</b> <b>Operat nr P.0617.2024.961</b>
Imię i nazwisko oraz numer uprawnień zawodowych kierownika prac	Krzysztof Przybyła Nr uprawnień 10431 (1, 2)
Data i podpis kierownika prac geodezyjnych	Jestem świadomy odpowiedzialności karnej za złożenie fałszywego oświadczenia 22.07.2024  <b>GEODETA UPRAWNIION</b> <i>Krzysztof Przybyła</i>

**GEODETA UPRAWNIONY**  
Krzysztof Przybyła  
20-857 Lublin, ul. Harnasie 21/64  
Uprawnienia Nr 10431 (1,2)

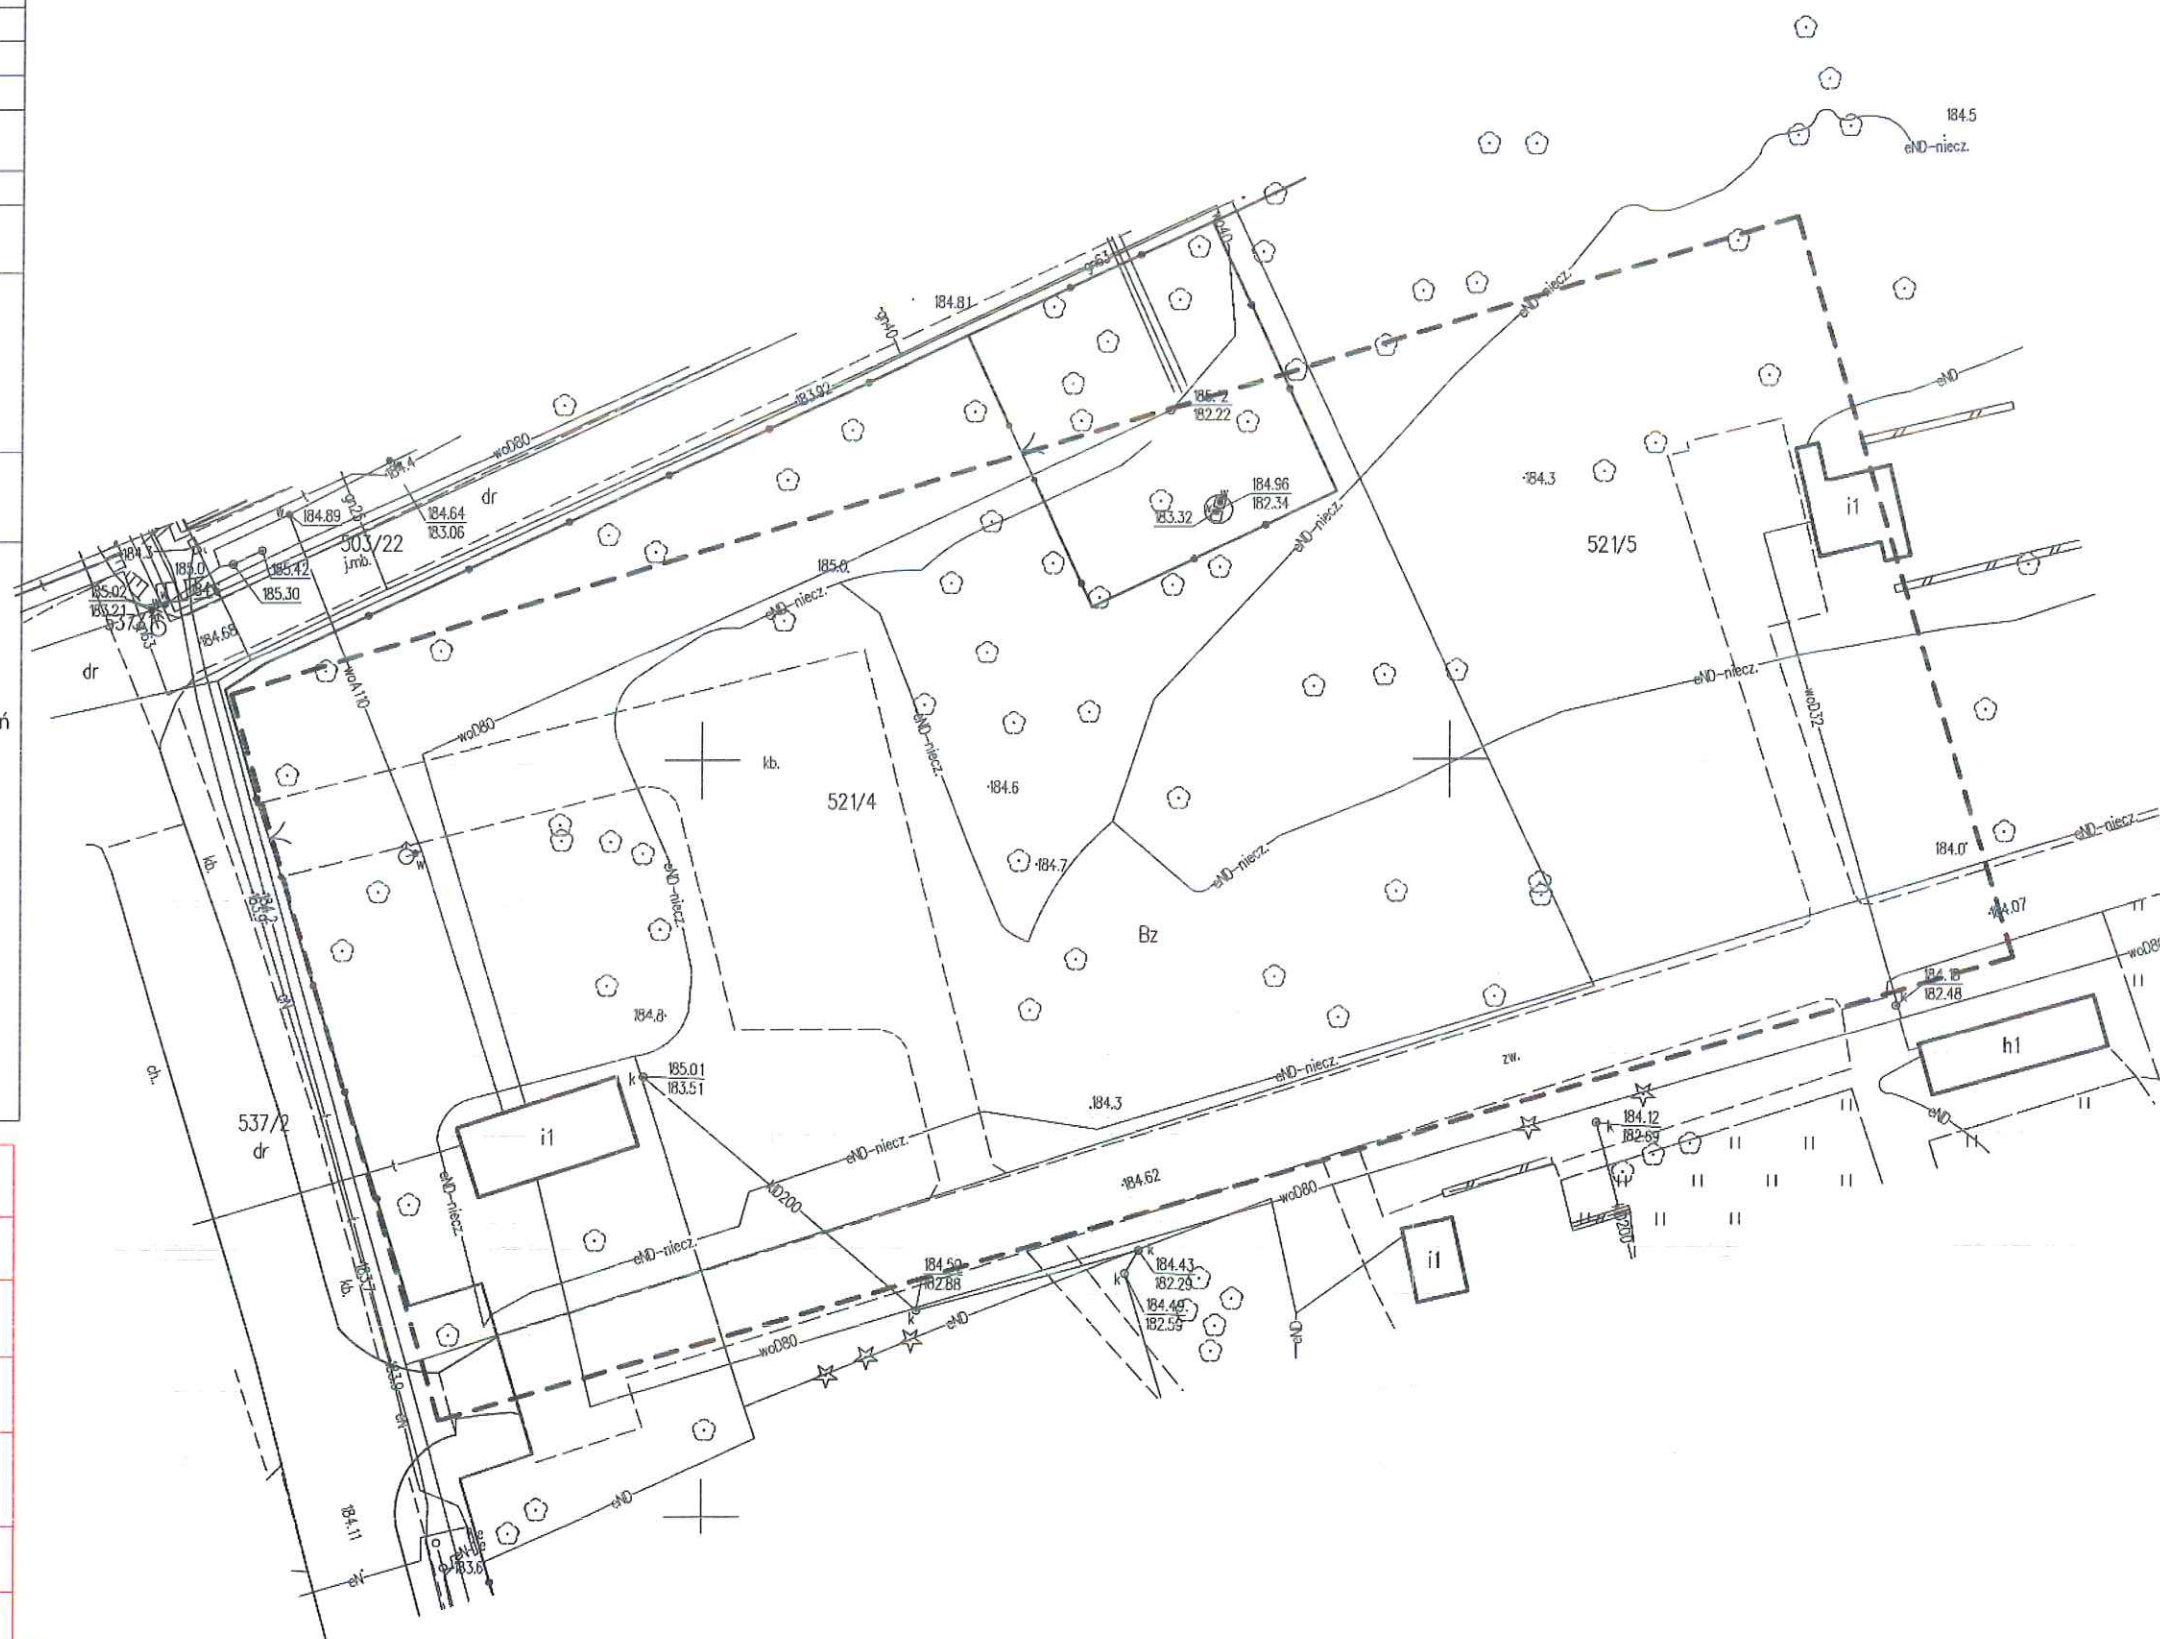



MAPA DO CELÓW PROJEKTOWYCH		
Oznaczenie kancelaryjne zgłoszenia pracy geodezyjnej		WG.6640.1178.2024
Miejscowość i nr działki		Nowy Krępiec Kolonia, dz. ew. 521/4, 521/5
Jednostka ewidencyjna	identyfikator	061702_2
	nazwa	Melgiew
Obręb ewidencyjny	identyfikator	061701_2.0015
	nazwa	Nowy Krępiec Kolonia
Skala mapy		1:500
Nazwa układu współrzędnych	prostokątnych płaskich	2000/8
	wysokości	PL-EVRF2007-NH
Oznaczenie granic obszaru, który był przedmiotem aktualizacji		Gruba przerywana linia
Służebności gruntowe mające wpływ na zagospodarowanie gruntów zlokalizowanych w granicach projektowanej inwestycji		Wykonanie niniejszej mapy nie było poprzedzone ustaleniami dotyczącymi ewentualnych służebności gruntowych obciążających grunty położone w granicach projektowanej inwestycji budowlanej.
Kontur użytku gruntowego, który nie jest ujawniony w bazie danych ewidencji gruntów i budynków		-----
Niniejszą mapę wykonano na podstawie zaktualizowanej w obszarze objętym zamówieniem mapy zasadniczej, według stanu na dzień 09 sierpnia 2024 r.		
Wszelkie trwałe obiekty budowlane podlegają wytyczeniu oraz geodezyjnej inwentaryzacji przez jednostki wykonawstwa geodezyjnego.		
Nie wyklucza się istnienia w terenie innych niż wykazanych na niniejszej mapie urządzeń podziemnych, które nie były zgłoszone do inwentaryzacji.		
<div>MIARTECH Sylwester Hunek I. św. Brata Alberta 9/35, 21-040 Świdnik NIP: 712-302-03-63, REGON: 060515128 517-945-845, email: poczta@miartech.pl</div> <div>GEODETA UPRAWNIONY Krzysztof Przybyła 20-857 Lublin, ul. Harnasie 21/64 Uprawnienia Nr 10431 (1,2)</div>		
Nazwa/imię i nazwisko wykonawcy		Imię i nazwisko, nr uprawnień oraz podpis geodety uprawnionego

