


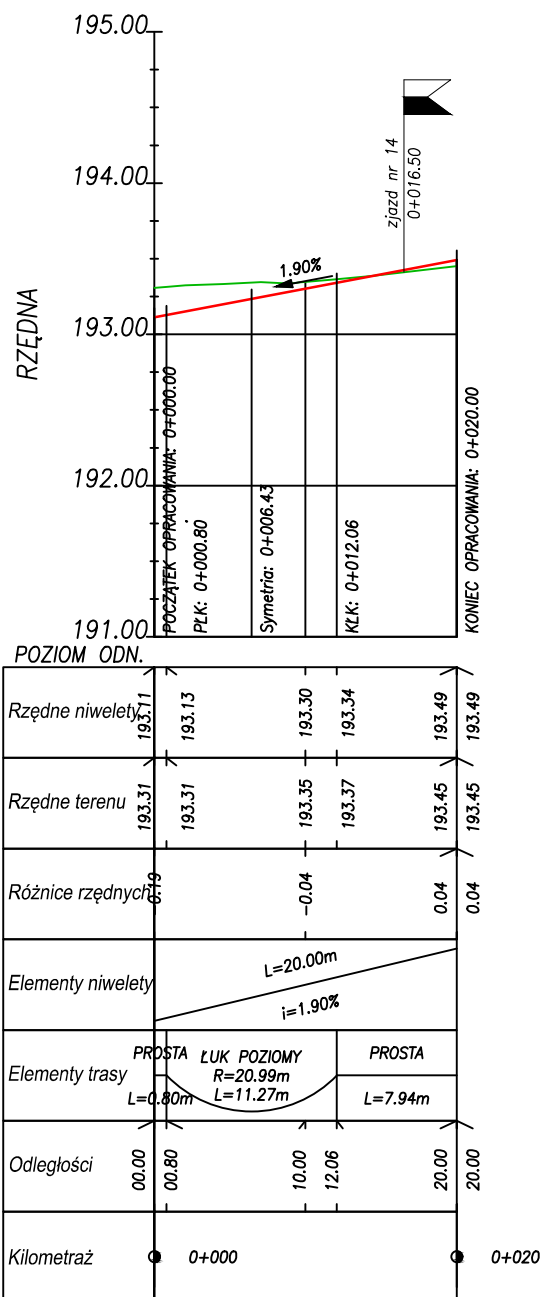

LEGENDA:

- Przedłużenie stycznych
- Teren istniejący
- Niveleta projektowana
- R: Promień łuku profilu
- L: Długość łuku profilu
- T: Styczna do łuku $T = L/2 = R$
- f: Odsunięcie stycznej w punkcie przecięcia (odległość pomiędzy punktem środkowym łuku a punktem załamania stycznych niwelety) $f = T^2/2R$

INWESTOR: GMINA MEŁGIEW ul. Partyzancka 2 21-007 Mełgiew	JEDNOSTKA PROJEKTOWA: Przedsiębiorstwo Inżynieryjne MARGIT Pliszczyn 64 20-258 Lublin			
INWESTYCJA: Rozbudowa drogi gminnej nr 105531 L – – ul. Skośna w m. Nowy Krępiec, gm. Mełgiew	TYTUŁ RYSUNKU: Profil podłużny – ul. Kasztanowa			Skala: 1:50/500
TEMAT OPRACOWANIA: Rozbudowa ulicy	Projektant: mgr inż. Grzegorz Waszczuk nr upr.: LB/0152/PWOD/11	Branża: drogowa	Podpis:	Data: styczeń 2022
	Autor: mgr inż. Jerzy Dobosz	Branża: drogowa	Podpis:	Branża: drogowa
STADIUM: Projekt architektoniczno-budowlany	Sprawdzający: mgr inż. Robert Wołosz nr upr.: LB/0165/PWOD/13	Branża: drogowa	Podpis:	Nr rysunku: 2.4