
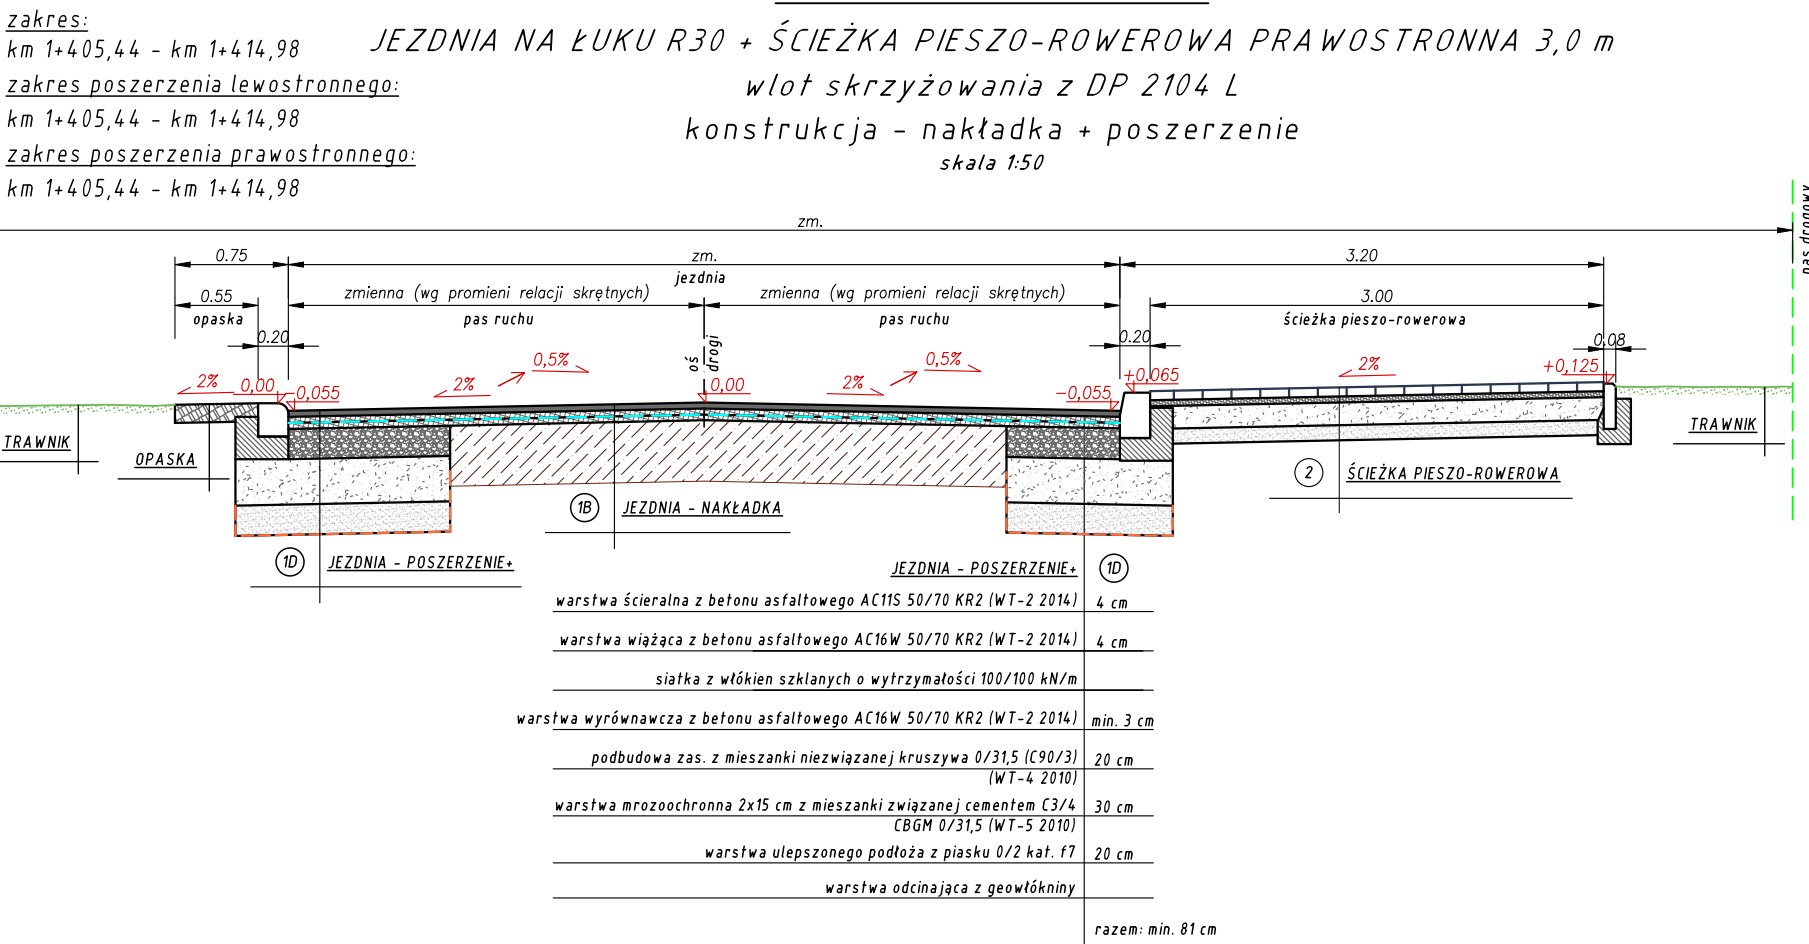
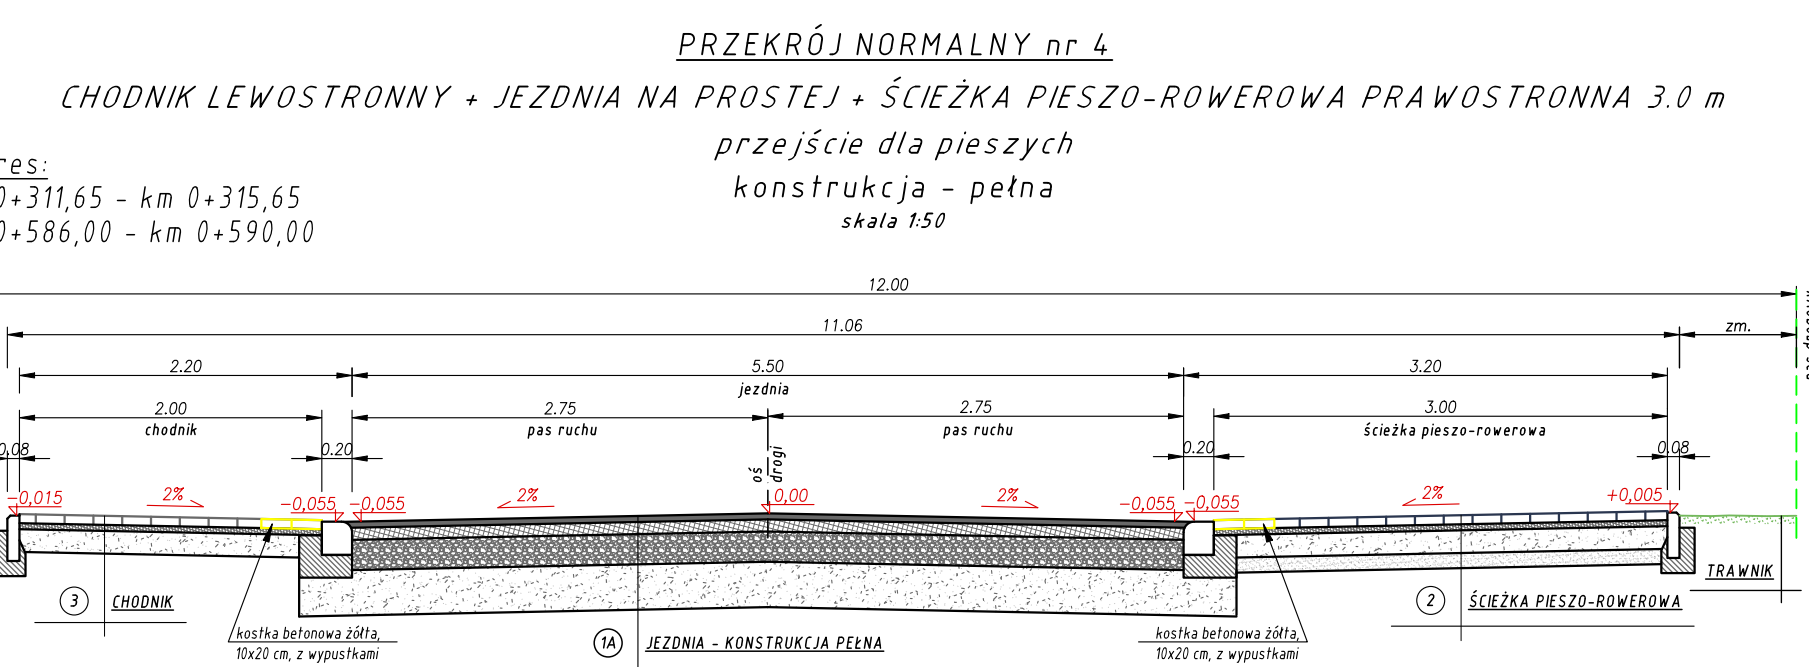
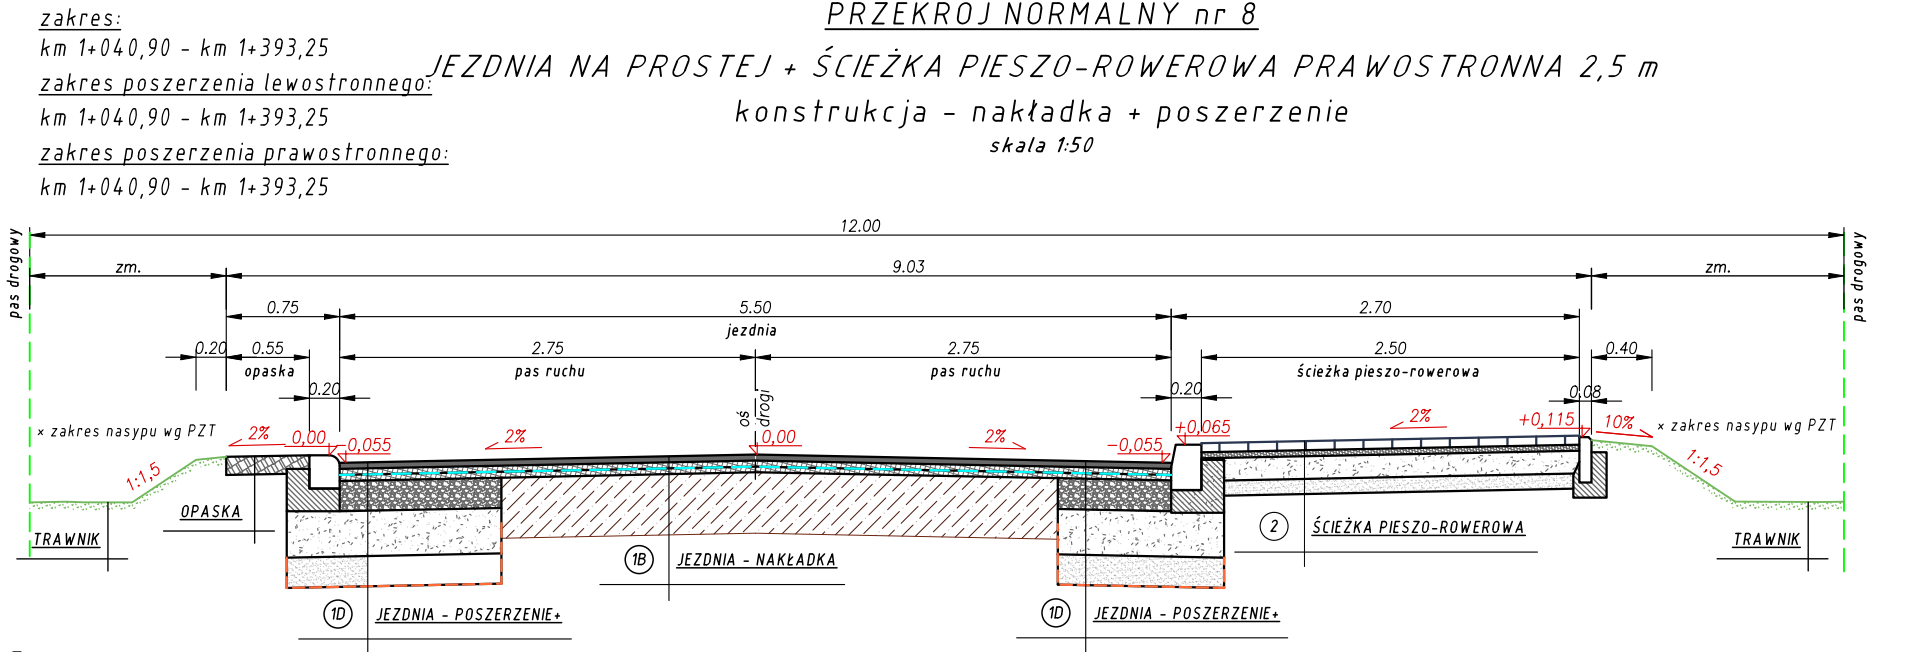
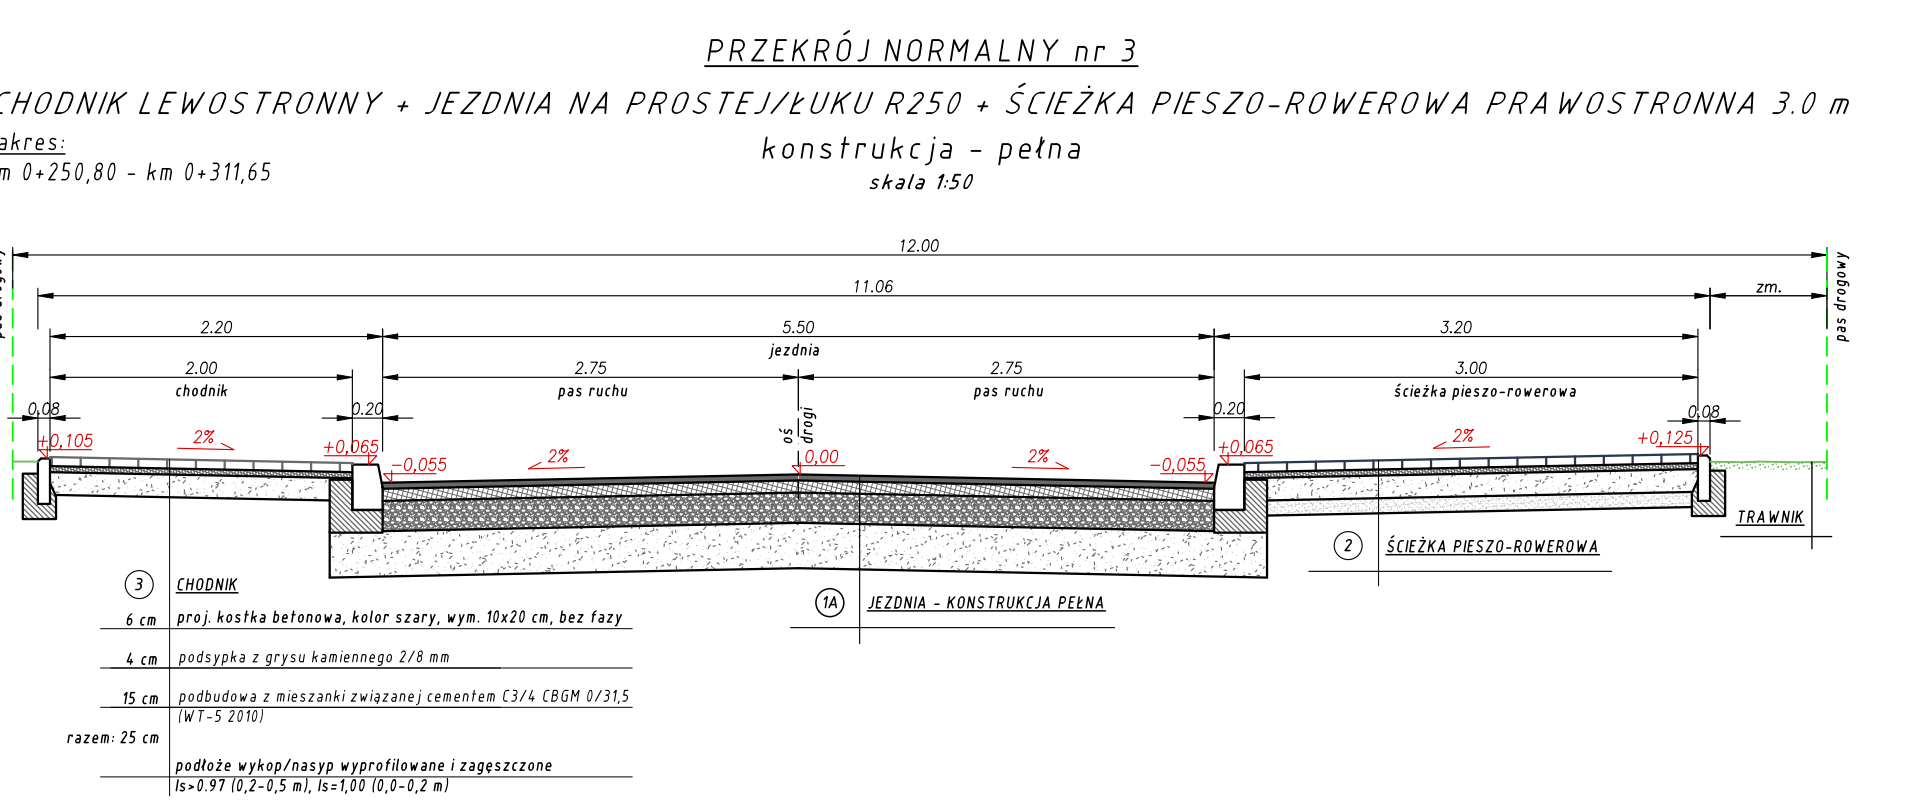
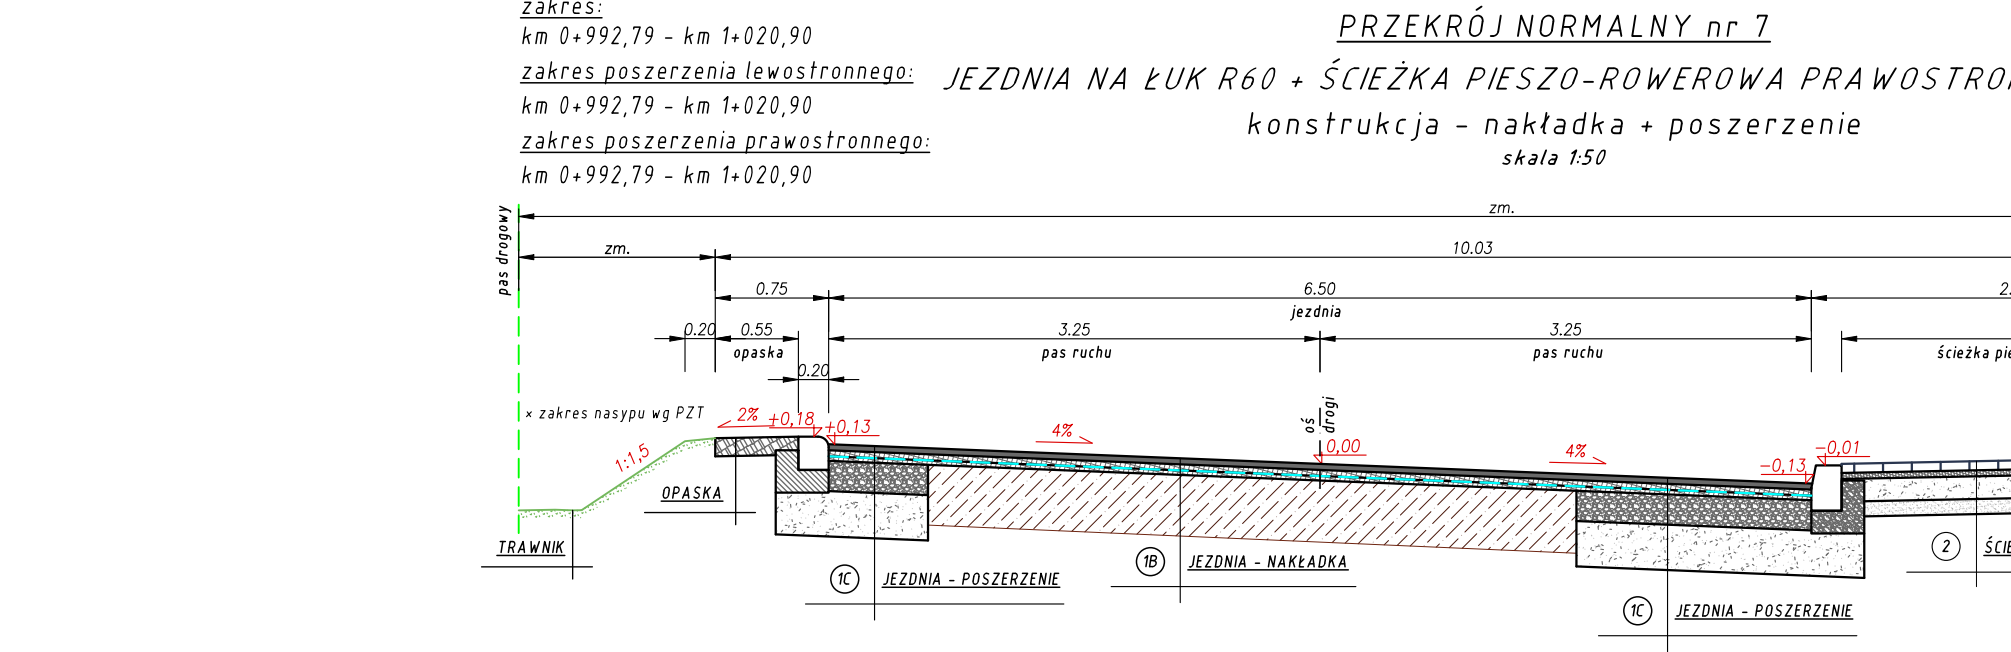
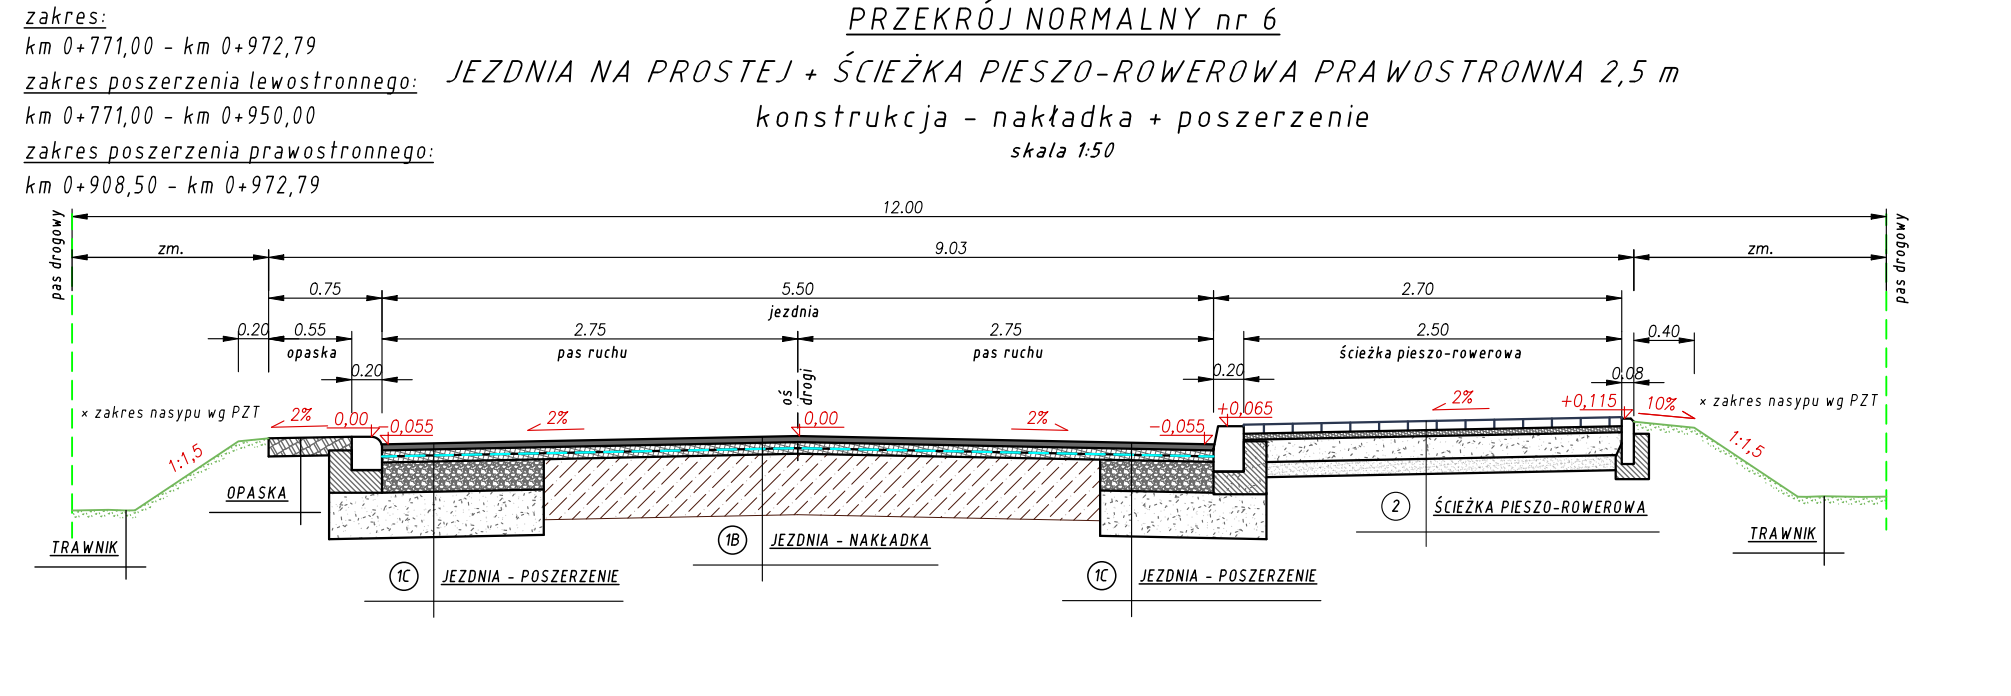
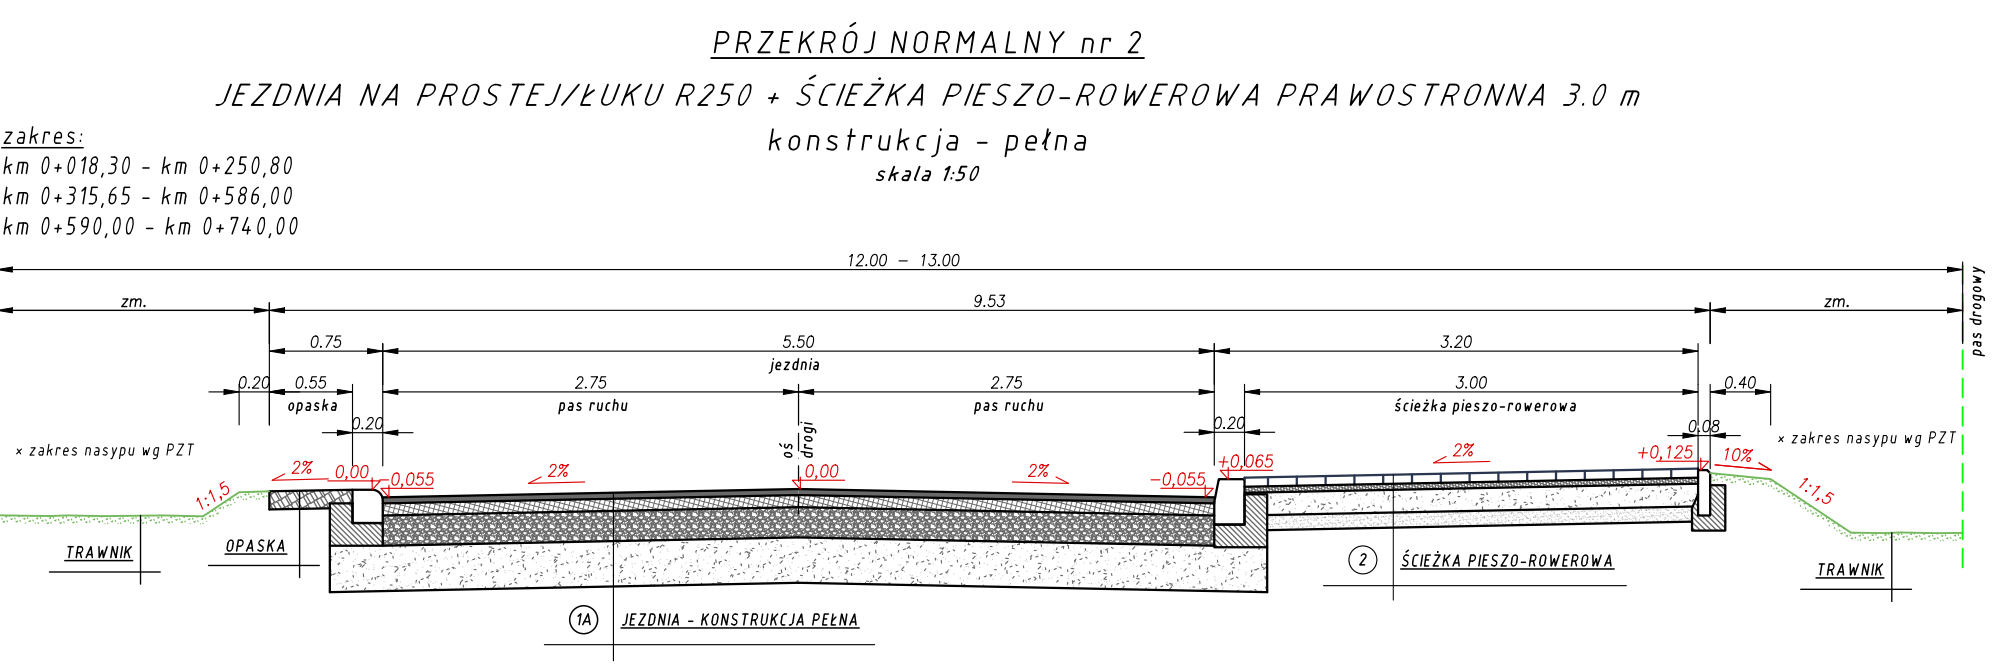
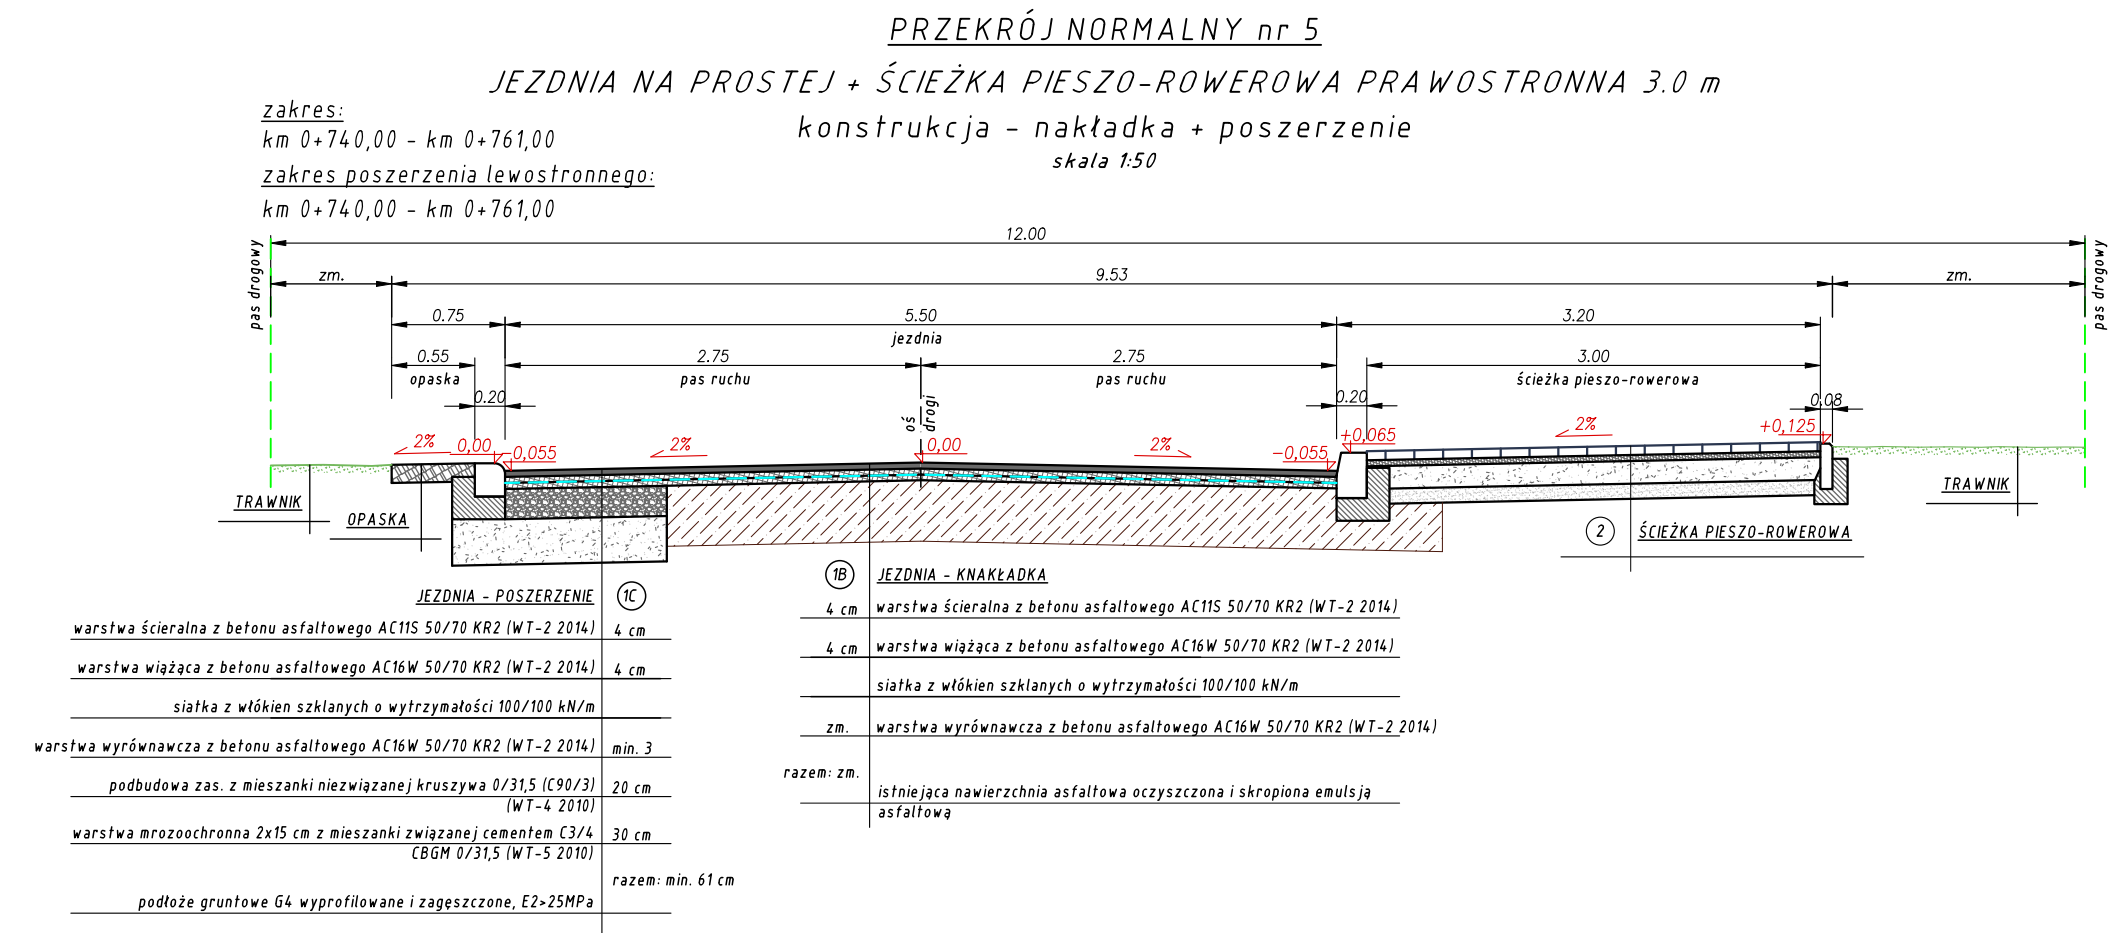


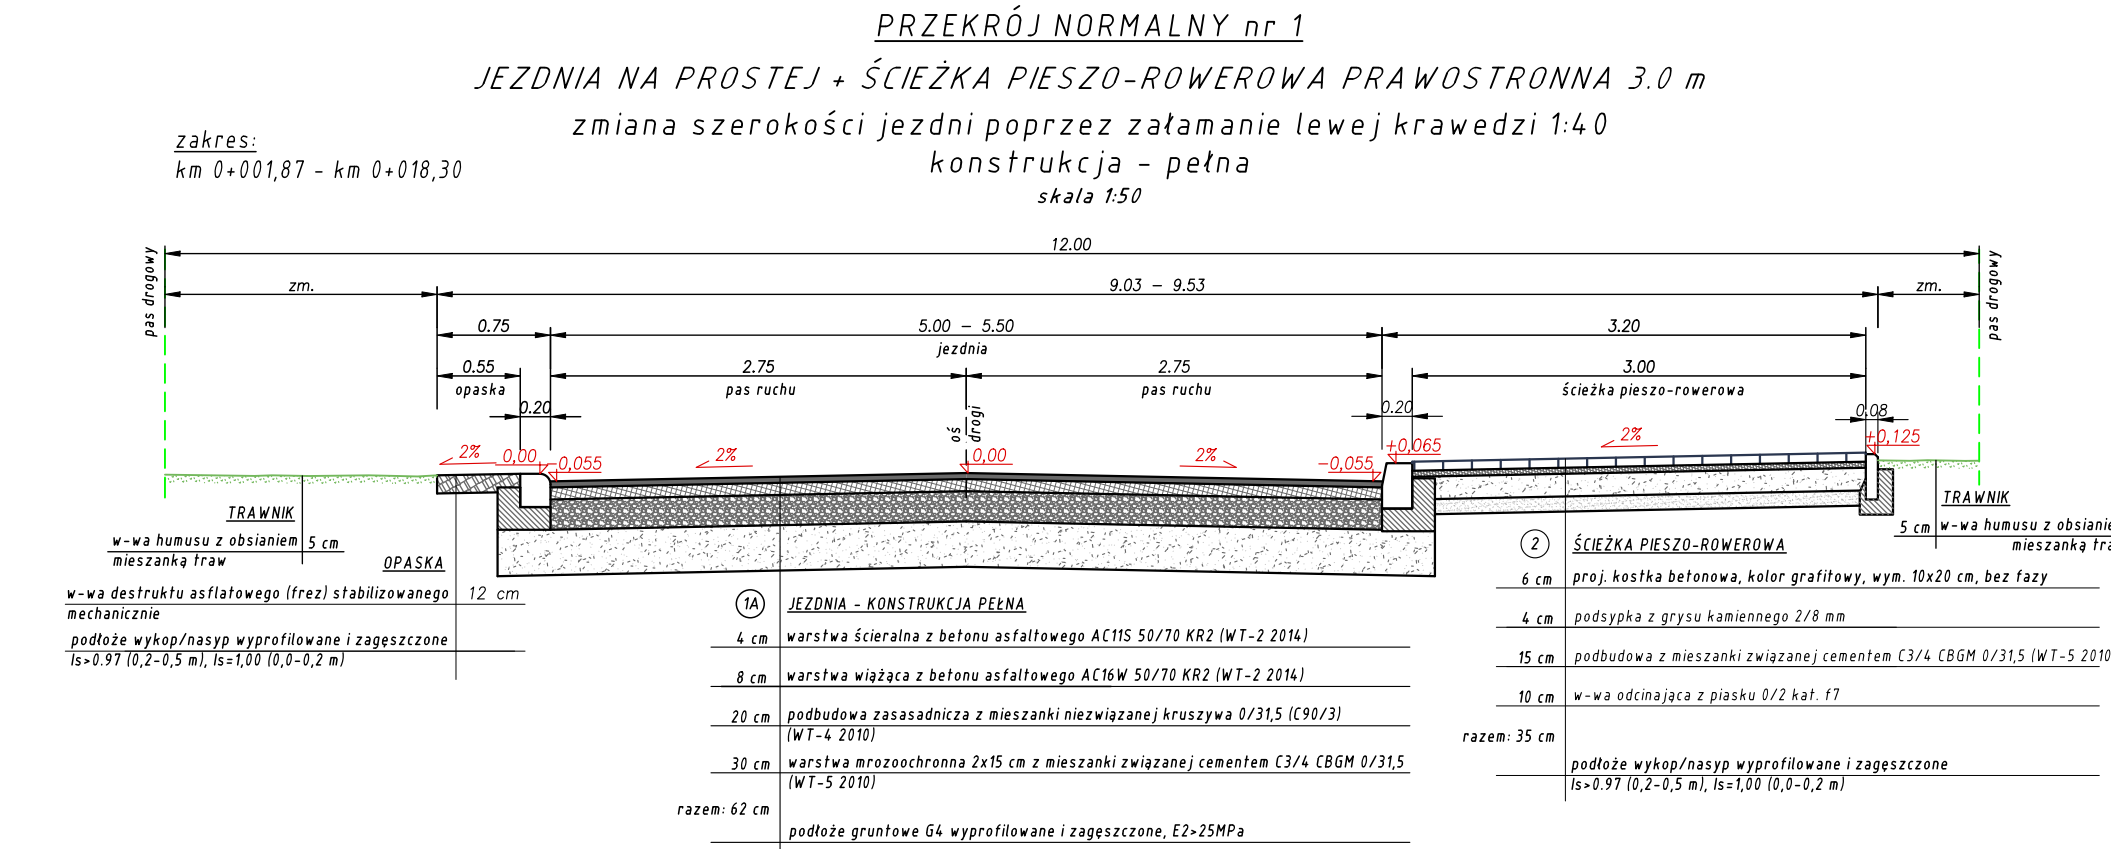

UL. SKOŚNA
DROGA GMINNA NR 105531 L - Nowy Krępiec, gm. Mielgiew

Dane techniczne:
klasa drogi: L
kategoria ruchu: KR2
prędkość proj. Vp: 40 km/h
przekrój: uliczny 1x2

WYKAZ ODCINKÓW CHARAKTERYSTYCZNYCH TRASY

L.P.	KILOMETRAŻ DROGI	PROSTA	PRZEŚCİOWA	ŁUK	PUNKT ZAŁAMANIA	ŚCIEŻKA P-R	CHODNIK
1	0+000,00 0+018,30 0+018,30 0+250,80	-	5,00m -- 5,50m i=2%	-	-	3,00m	-
2	0+250,80 0+279,08 0+279,08 0+292,29	i=2%	-	-	-	3,00m	2,00m
3	0+292,29 0+315,65 0+315,65 0+428,60	-	-	R=250m L=13,21m i=2%	-	3,00m	2,00m
4	0+428,60 0+444,21 0+444,21 0+586,00	i=2%	-	-	-	3,00m	-
5	0+586,00 0+590,00 0+590,00 0+761,00	i=2%	-	-	-	3,00m	2,00m
6	0+761,00 0+771,00 0+771,00 0+972,79	i=2%	-	-	-	3,00m	-
7	0+972,79 0+992,79 0+992,79 1+020,90	-	5,50m -- 6,50m i=2% -- i=4,8P	-	-	2,50m	-
8	1+020,90 1+020,90 1+040,90 1+040,90	-	-	R=60m L=28,11m i=4,8P	-	2,50m	-
9	1+040,90 1+040,90 1+393,25 1+393,25	i=2%	-	-	-	2,50m	-
10	1+393,25 1+405,44 1+405,44 1+414,98	i=2%	-	-	-	2,50m -- 3,00m	-
11	1+414,98	-	-	R=30m L=9,54m i=2m	-	3,00m	-

i - pochycenie poprzeczne
D - pochycenie dawkowe
P - pochycenie prawostronne
L - pochycenie lewostronne
d - kal załamania trasy
-- - zabina

INWESTOR: GMINA MIELGIEW ul. Portyzancka 2 21-007 Mielgiew	JEDNOSTKA PROJEKTOWA: Przedsiębiorstwo Inżynieryjne MARGIT Piłszczyń 64 20-258 Lublin	Skala: 1:50
INWESTYCJA: Rozbudowa drogi gminnej nr 105531 L - ul. Skośna w m. Nowy Krępiec, gm. Mielgiew	Tytuł rysunku: Przekroje normalne - ul. Skośna	Data: luty 2022
TEMAT OPRACOWANIA: Rozbudowa ulicy	Projektant: mgr inż. Grzegorz Waszczuk nr upr.: LB/0152/PWOD/11	Brano: drogowa
STADIUM: Projekt architektoniczno-budowlany	Autorka: mgr inż. Jerzy Dobosz	Brano: drogowa
	Sprawdzący: mgr inż. Robert Wołosz nr upr.: LB/0165/PWOD/13	Brano: drogowa
		Nr rysunku: 3.1