




PRZEKRÓJ TYPOWY nr 1
WŁOT DROGI BOCZNEJ - UL. KASZTANOWA
JEZDNIA + CHODNIK LEWOSTRONNY
skala 1:50

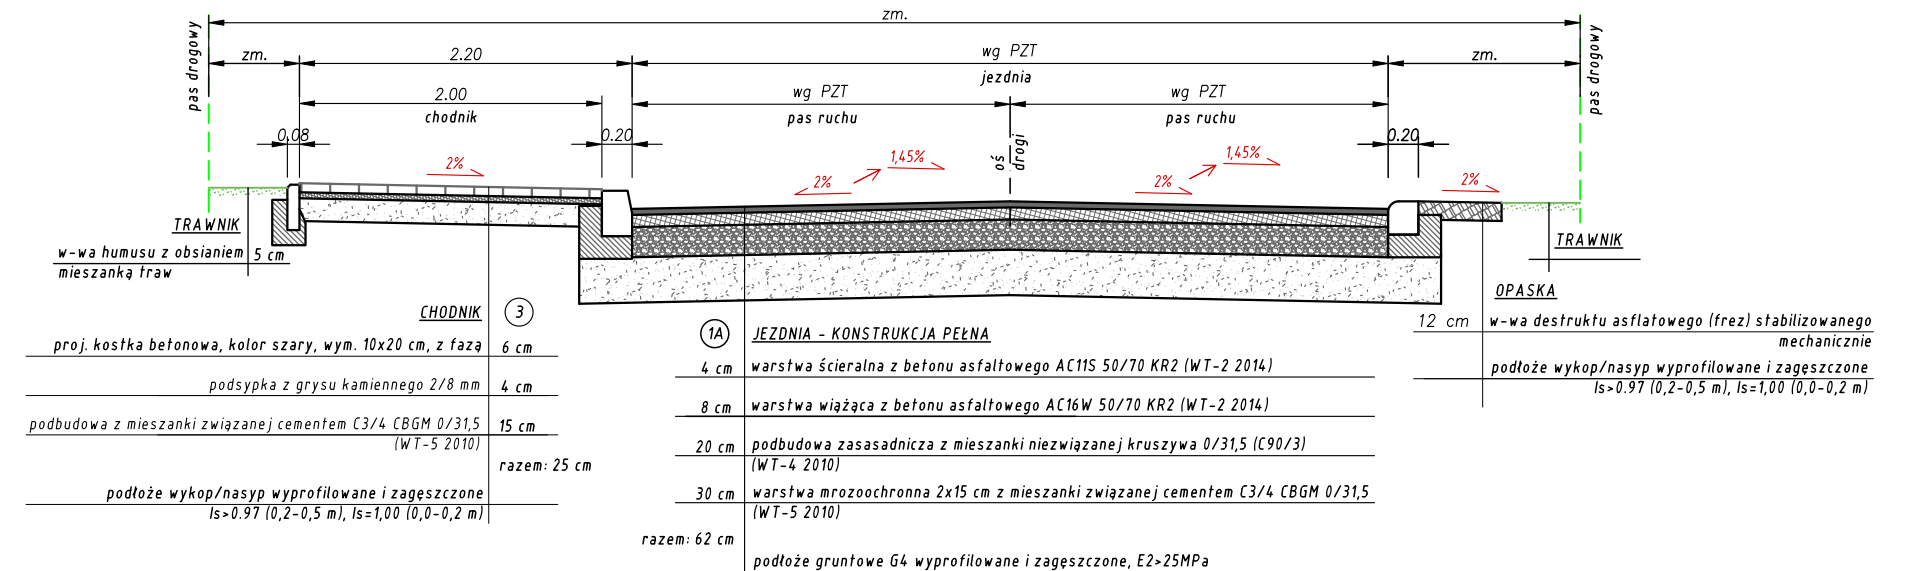

PRZEKRÓJ TYPOWY nr 2
WŁOT DROGI BOCZNEJ - UL. KASZTANOWA
CHODNIK LEWOSTRONNY + JEZDNIA + CHODNIK PRAWOSTRONNY
przejście dla pieszych
skala 1:50

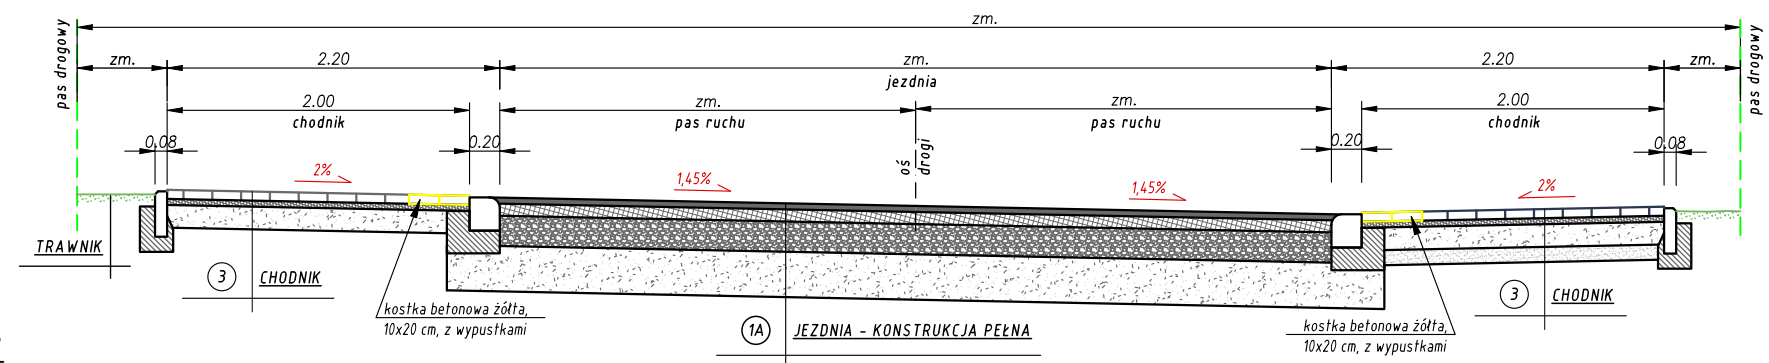

PRZEKRÓJ TYPOWY nr 3
WŁOT DROGI BOCZNEJ - DROGI WEWNĘTRZNE
odcinki poza projektowanymi elementami drogi
skala 1:50

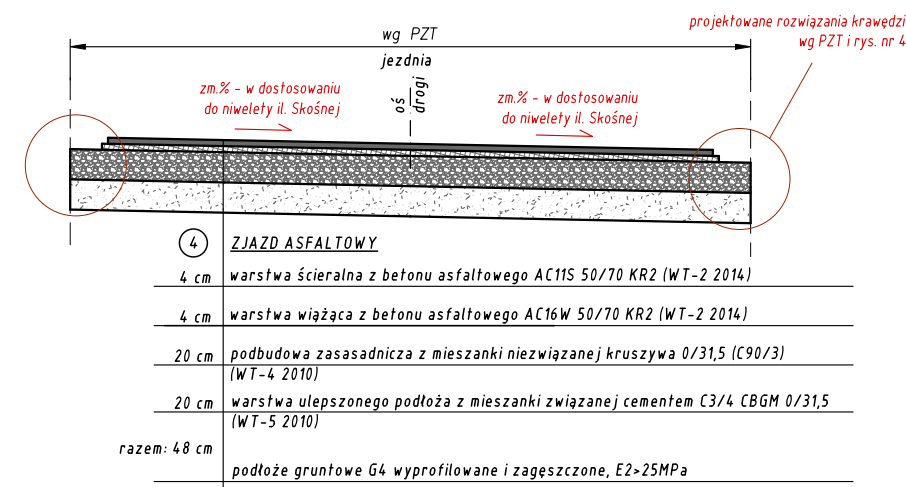

INWESTOR: GMINA MEŁGIEW ul. Partyzancka 2 21-007 Mełgiew	JEDNOSTKA PROJEKTOWA: Przedsiębiorstwo Inżynieryjne MARGIT Pliszczyn 64 20-258 Lublin			
INWESTYCJA: Rozbudowa drogi gminnej nr 105531 L - ul. Skaśna w m. Nowy Krępiec, gm. Mełgiew	TYTUŁ RYSUNKU: Przekroje typowe – wloty dróg bocznych			Skala: 1:50
TEMAT OPRACOWANIA: Rozbudowa ulicy	Projektant: mgr inż. Grzegorz Waszczuk nr upr.: LB/0152/PWOD/11	Branża: drogowa		Data: luty 2022
	Autor: mgr inż. Jerzy Dobosz	Branża: drogowa		Branża: drogowa
STADIUM: Projekt architektoniczno–budowlany	Sprawdzający: mgr inż. Robert Wołosz nr upr.: LB/0165/PWOD/13	Branża: drogowa		Nr rysunku: 3.2