




RZUT nr 1
SCHEMAT ZJAZDU PRZEZ ŚCIEŻKĘ PIESZO-ROWEROWĄ
nawierzchnia asfaltowa
skala 1:100

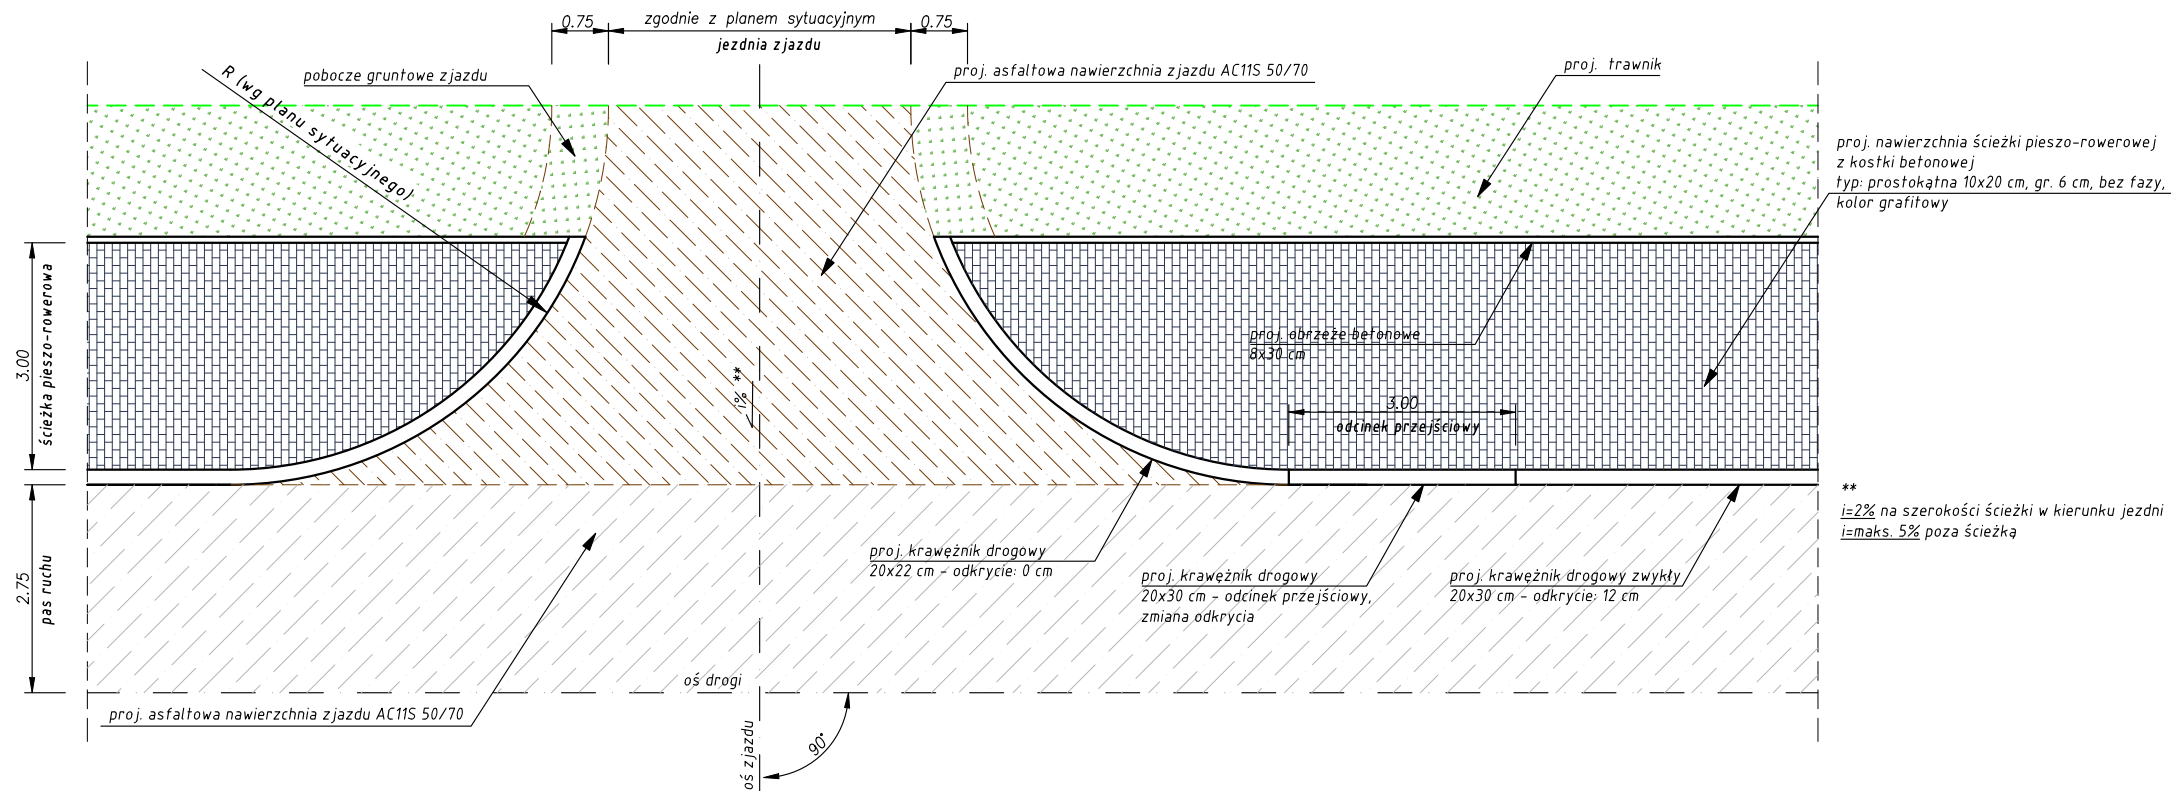


RZUT nr 2
SCHEMAT ZJAZDU PRZEZ OPASKĘ/CHODNIK
nawierzchnia asfaltowa
skala 1:100

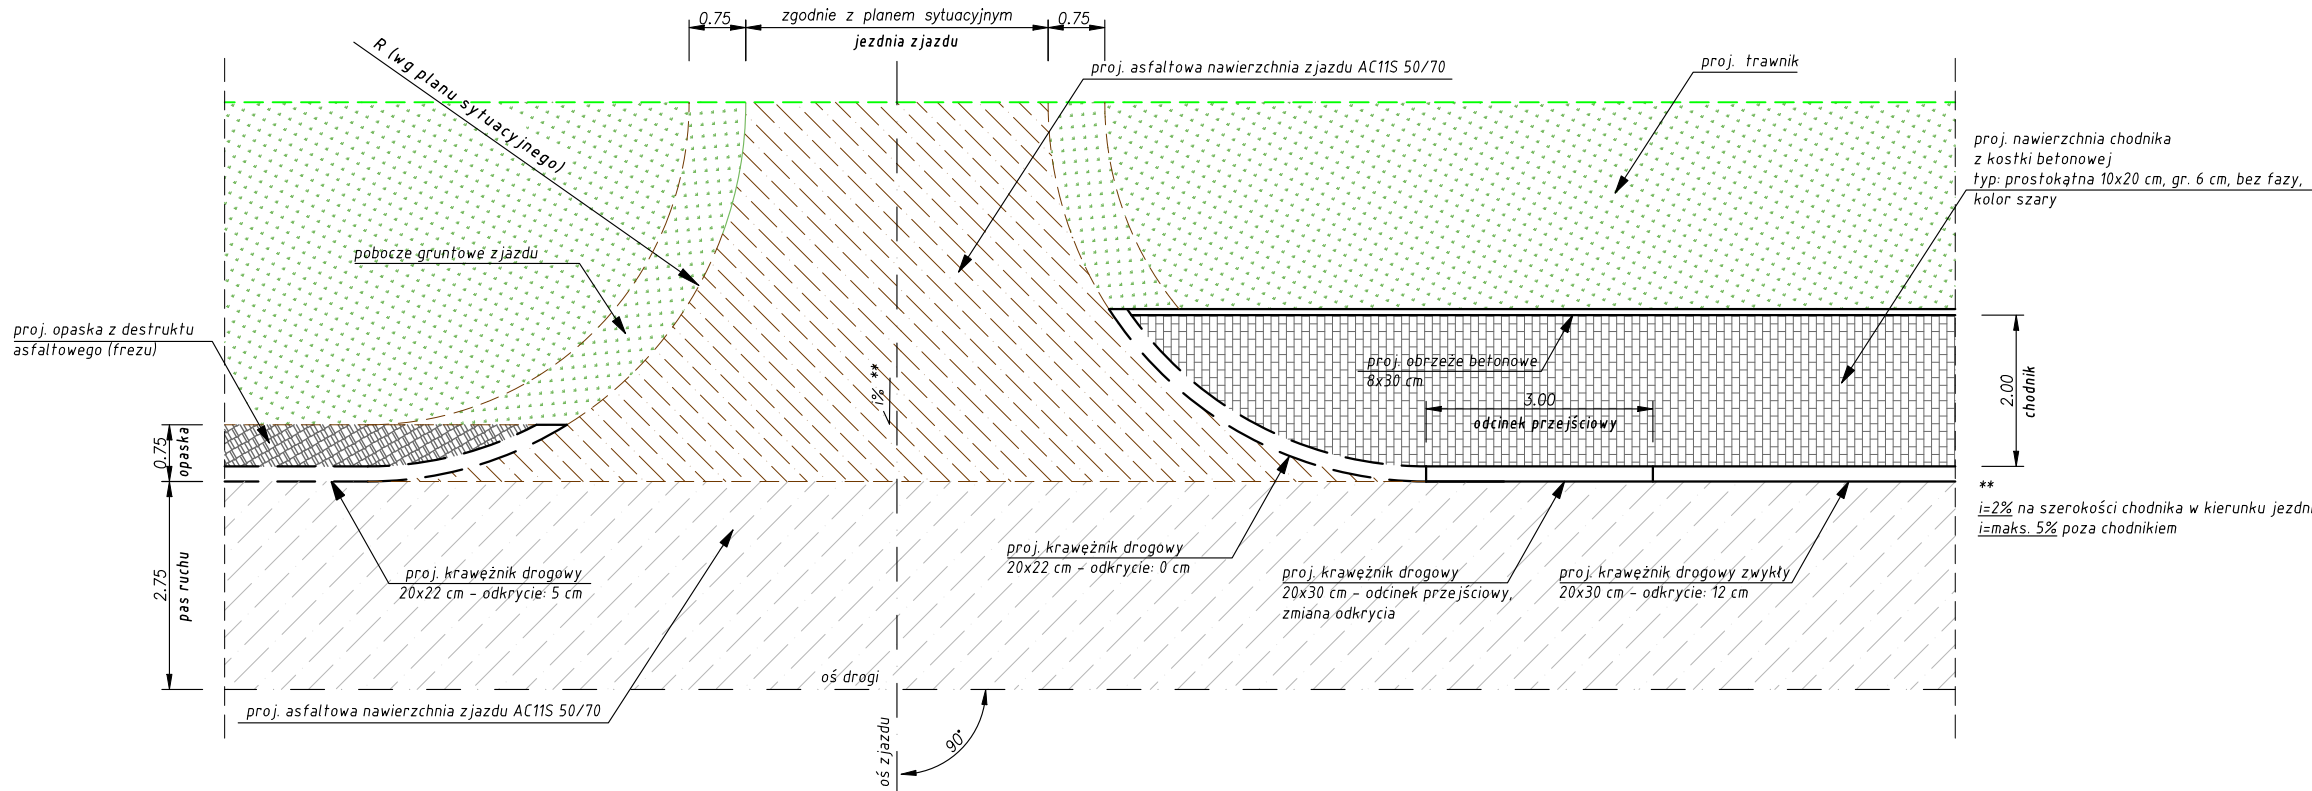


RZUT nr 3
SCHEMAT ZJAZDU PRZEZ ŚCIEŻKĘ PIESZO-ROWEROWĄ
nawierzchnia z kostki betonowej
skala 1:100

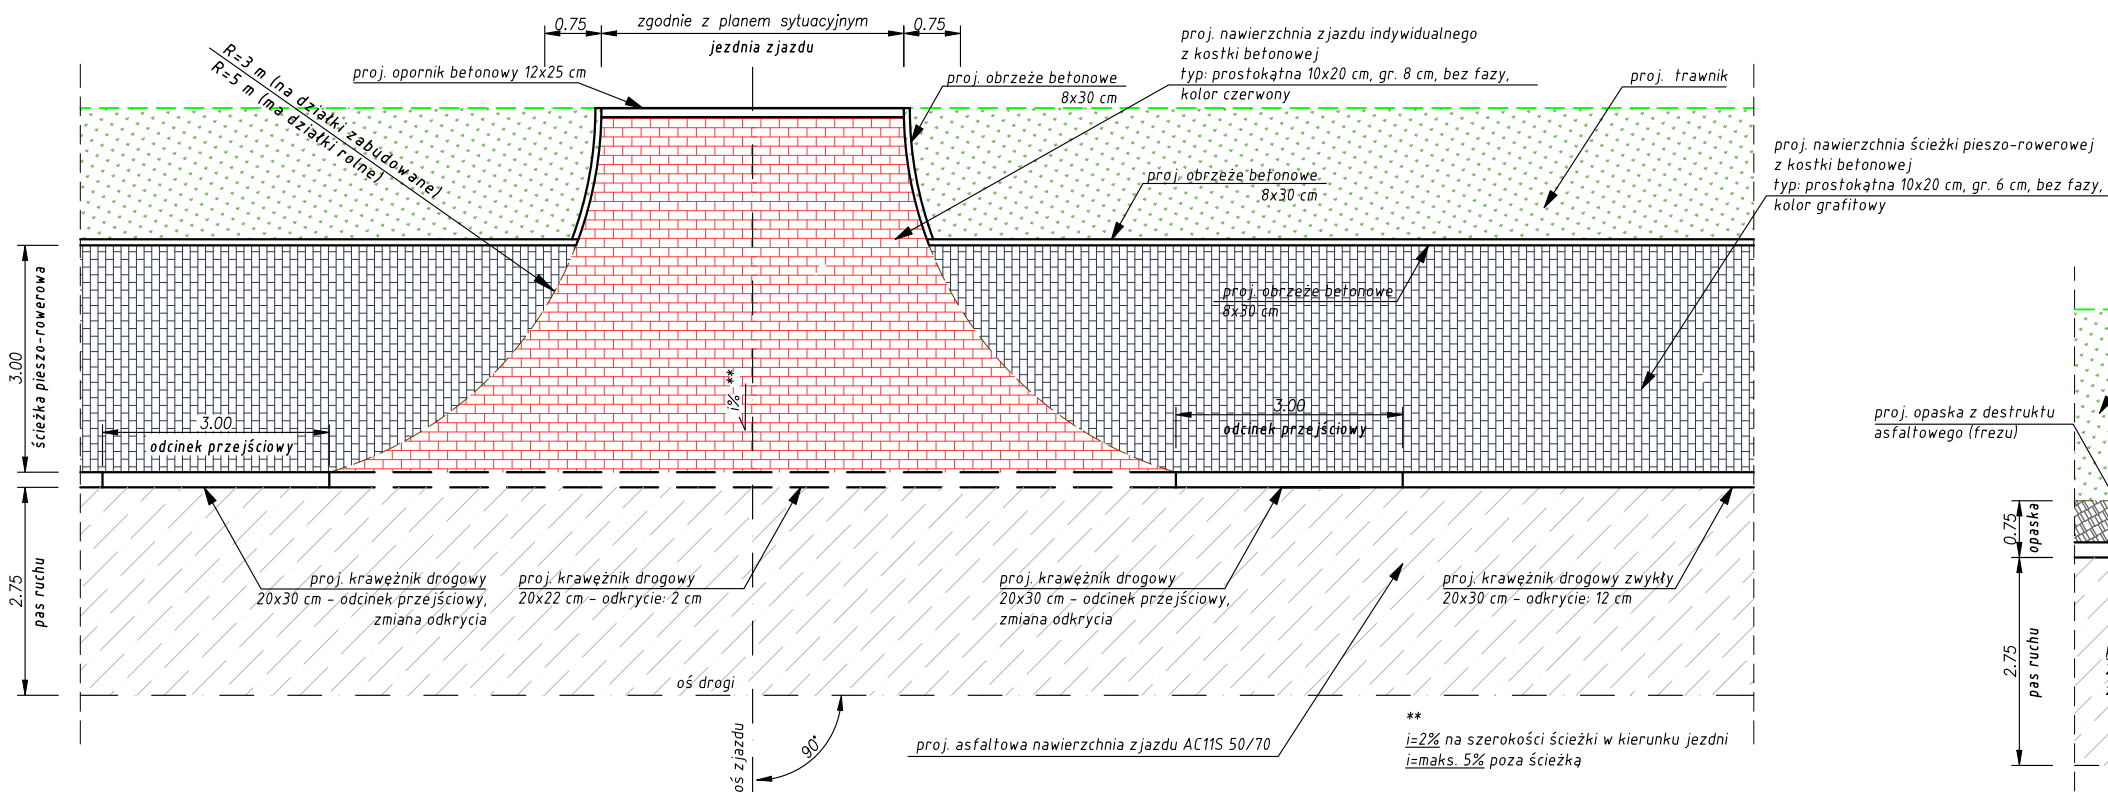

RZUT nr 4
SCHEMAT ZJAZDU PRZEZ OPASKĘ
nawierzchnia z kostki betonowej
skala 1:100

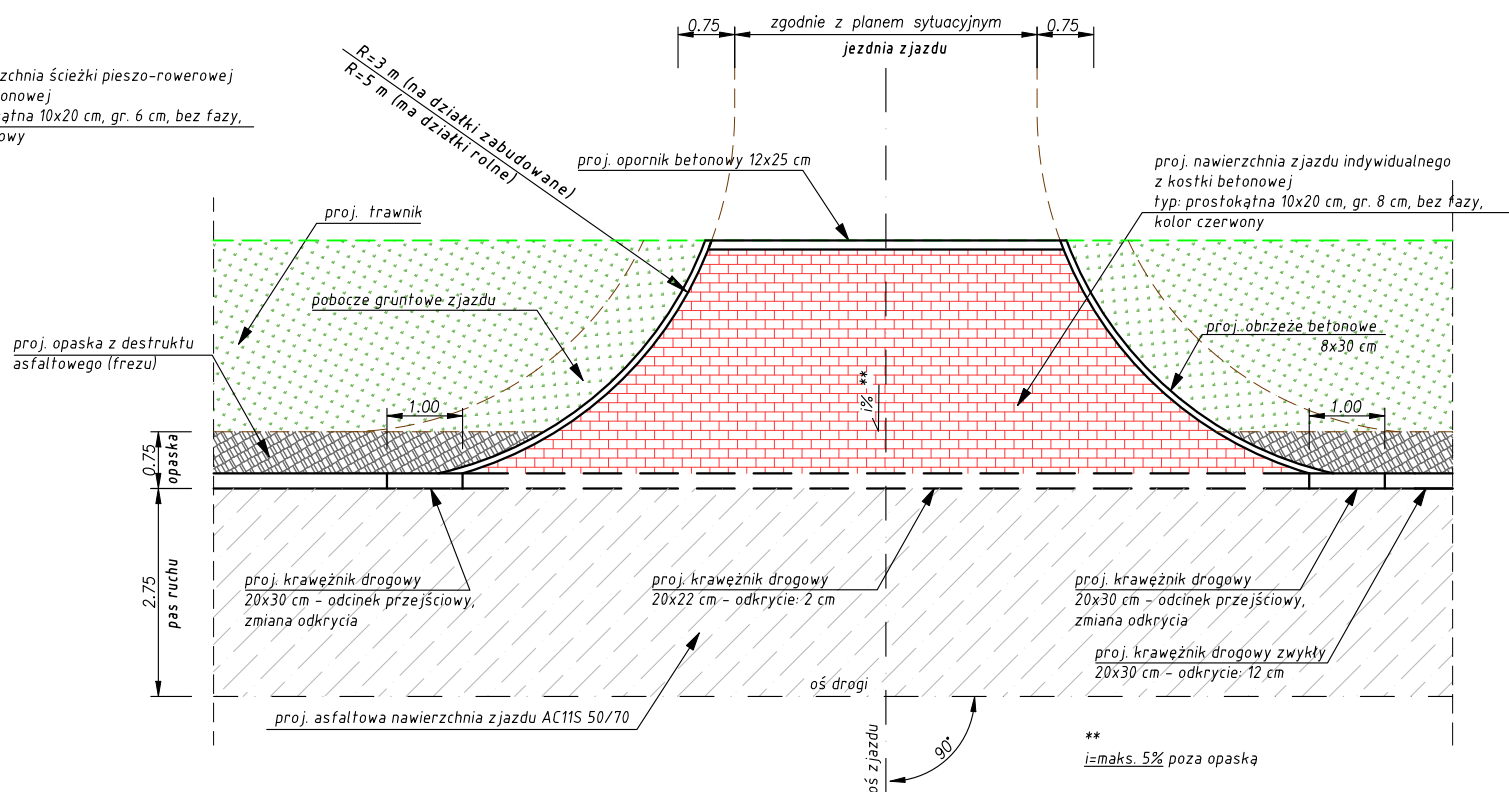

PRZEKRÓJ KONSTRUKCYJNY NOWEGO ZJAZDU INDYWIDUALNEGO
skala 1:20

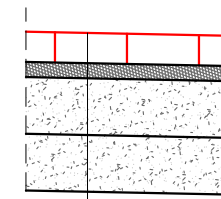

ZJAZD Z KOSTKI BETONOWEJ	
8 cm	proj. kostka betonowa, kolor czerwony, wym. 10x20 cm, bez fazy
4 cm	podsyпка z grysu kamiennego 2/8 mm
15 cm	podbudowa z mieszanki związanej cementem C3/4 CBGM 0/31,5 (WT-S 2010)
15 cm	w-wa ulepszonego podłoża z mieszanki związanej cementem C1,5/2 CBGM 0/31,5 (WT-S 2010)
razem: 42 cm	podłoże wykop/nasyt wyprofilowane i zagęszczone ls=0,97 (0,2-0,5 m), ls=1,00 (0,0-0,2 m)

INWESTOR:	JEDNOSTKA PROJEKTOWA:		
GMINA MEŁGIEW ul. Partyzancka 2 21-007 Mełgiew	Przedsiębiorstwo Inżynieryjne MARGIT Pliszczyn 64 20-258 Lublin		
INWESTYCJA:	TYTUŁ RYSUNKU:	Skala:	
Rozbudowa drogi gminnej nr 105531 L - ul. Skośna w m. Nowy Krępiec, gm. Mełgiew	Schematy zjazdów	1:100	
TEMAT OPRACOWANIA:	Projektant:	Branża:	Data:
Rozbudowa ulicy	mgr inż. Grzegorz Waszczuk nr upr.: LB/0152/PWOD/11	drogowa	luty 2022
STADIUM:	Autor:	Branża:	Branża:
Projekt architektoniczno-budowlany	mgr inż. Jerzy Dobosz	drogowa	drogowa
	Sprawdzający:	Branża:	Nr rysunku:
	mgr inż. Robert Wołosz nr upr.: LB/0165/PWOD/13	drogowa	4