


PRZEPUST nr 1.1 Z RUR ŻELBETOWYCH DN1500

PRZEKRÓJ PODŁUŻNY

km 1+178,33

skala 1:50

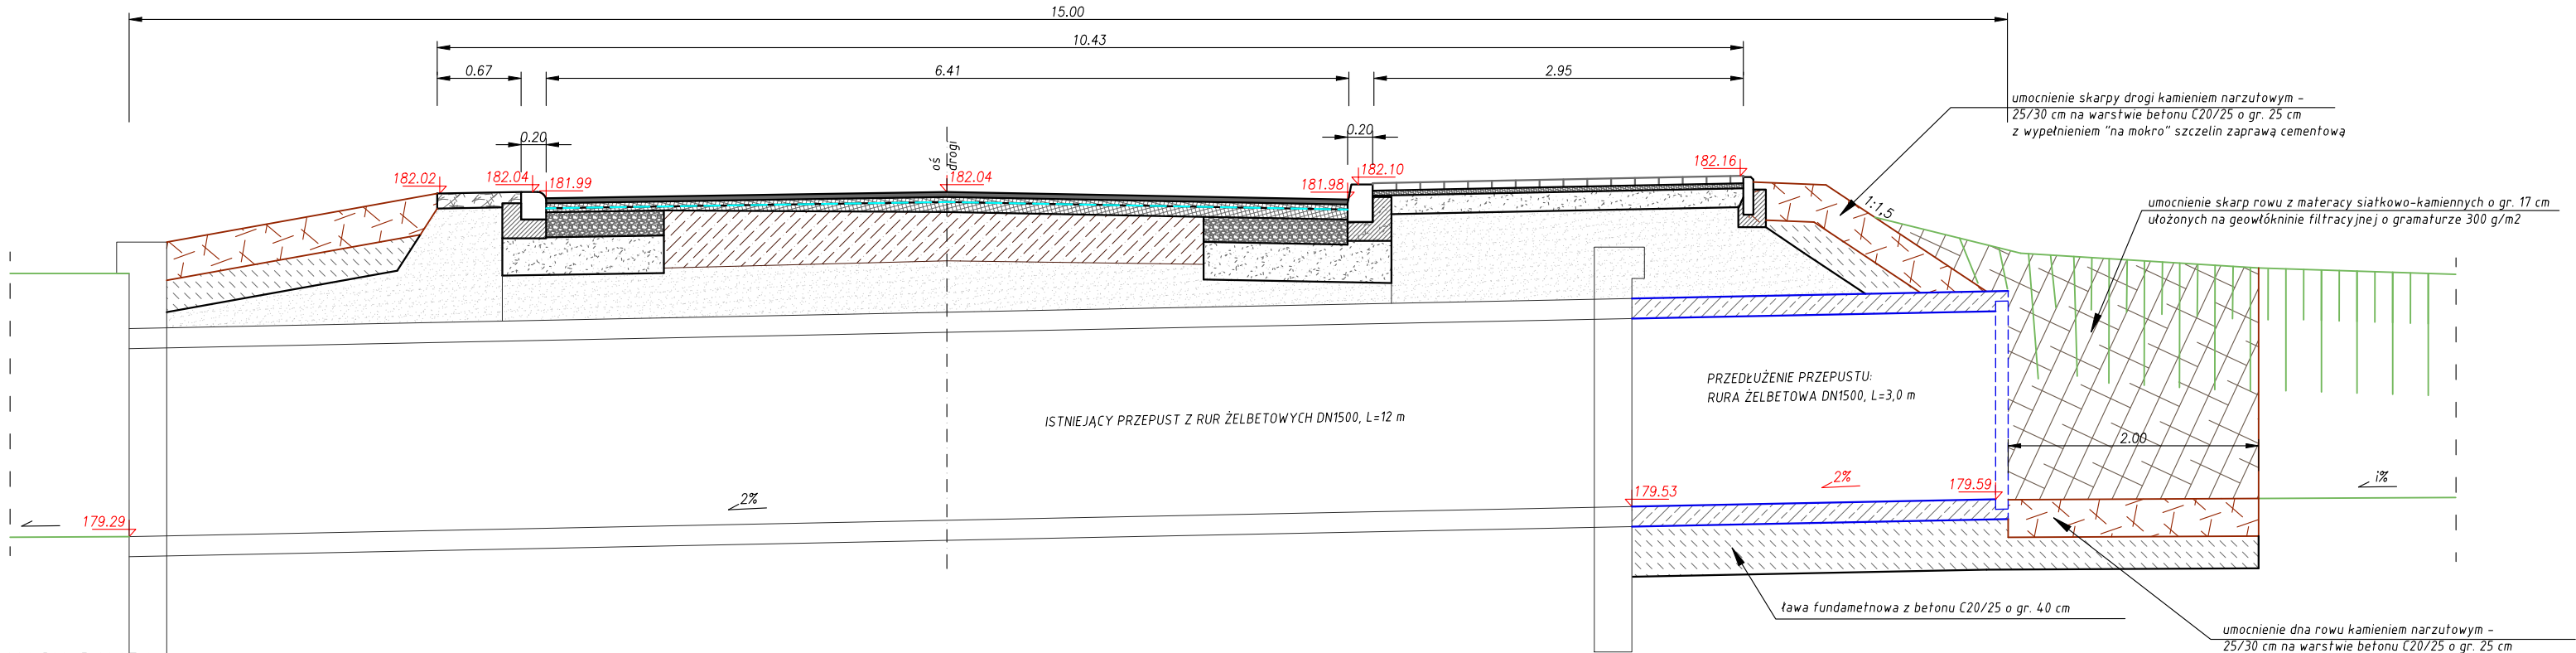


PRZEPUST nr 1.2 Z RUR ŻELBETOWYCH DN1500

PRZEKRÓJ PODŁUŻNY

km 1+180,62

skala 1:50

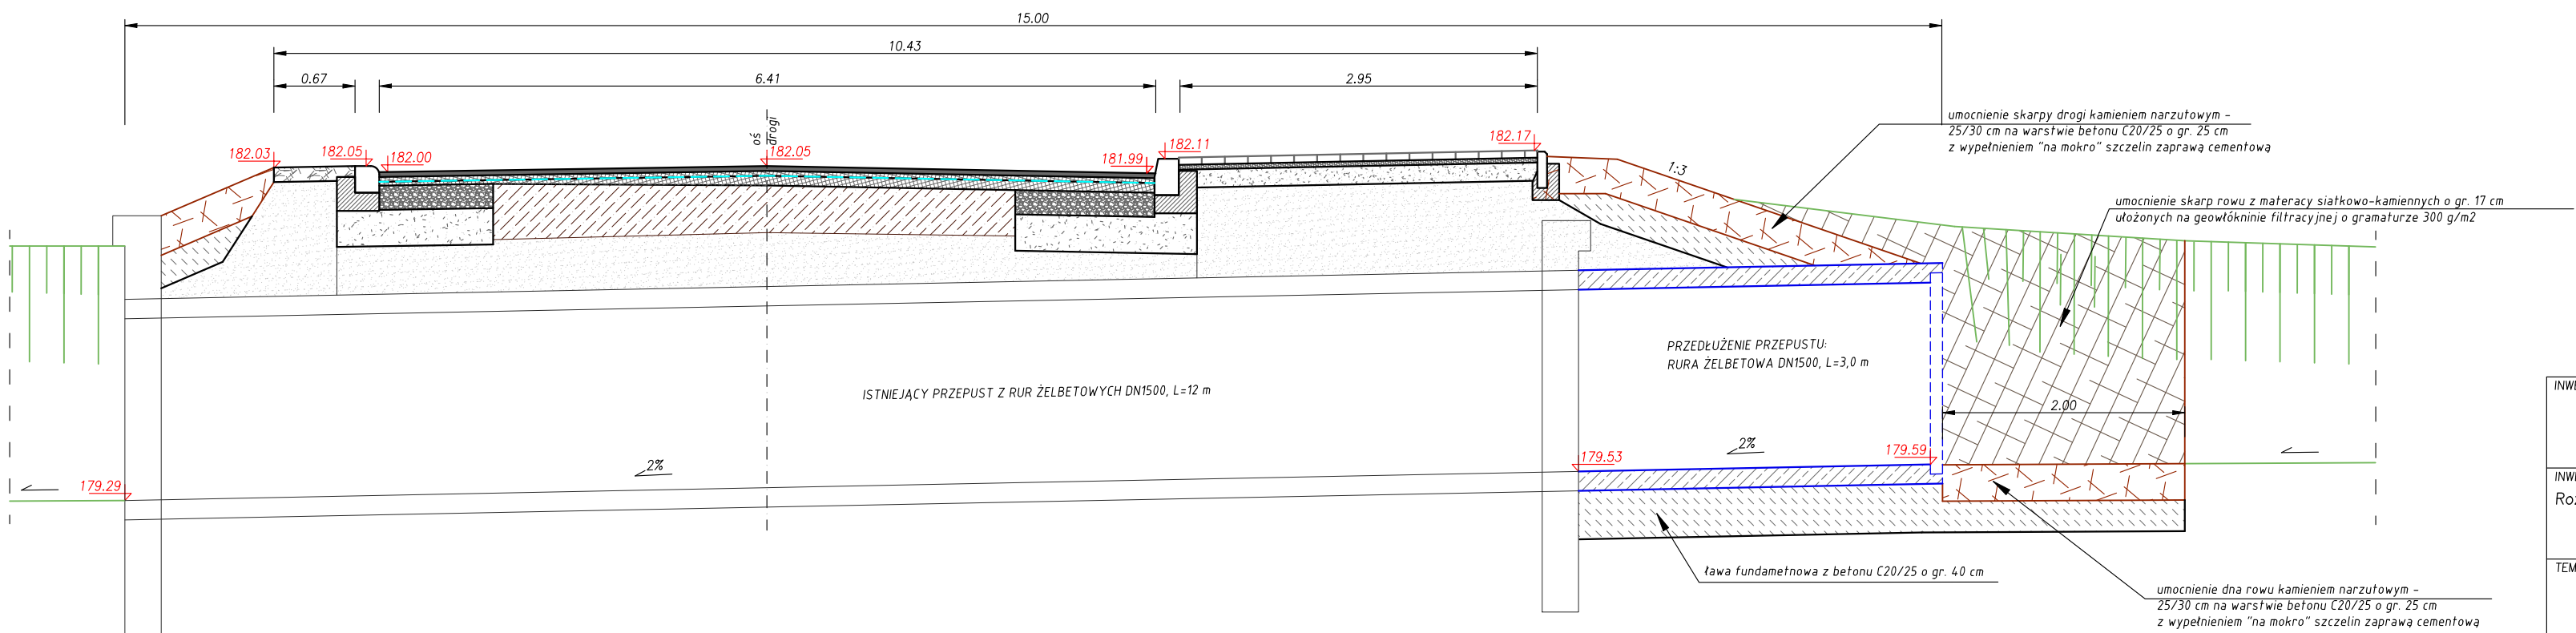

INWESTOR:	GMINA MEŁGIEW ul. Partyzancka 2 21-007 Mełgiew		JEDNOSTKA PROJEKTOWA:	Przedsiębiorstwo Inżynieryjne MARGIT Pliszczyn 64 20-258 Lublin			
INWESTYCJA:	Rozbudowa drogi gminnej nr 105531 L - ul. Skośna w m. Nowy Krępiec, gm. Mełgiew		TYTUŁ RYSUNKU:	Przepusty		Skala: 1:50	
TEMAT OPRACOWANIA:	Rozbudowa ulicy		Projektant:	mgr inż. Grzegorz Waszczuk nr upr.: LB/0152/PWOD/11	Branża:	drogowa	Data: luty 2022
			Autor:	mgr inż. Jerzy Dobosz	Branża:	drogowa	Branża: drogowa
STADIUM:	Projekt architektoniczno-budowlany		Sprawdzający:	mgr inż. Robert Wołosz nr upr.: LB/0165/PWOD/13	Branża:	drogowa	Nr rysunku: 5