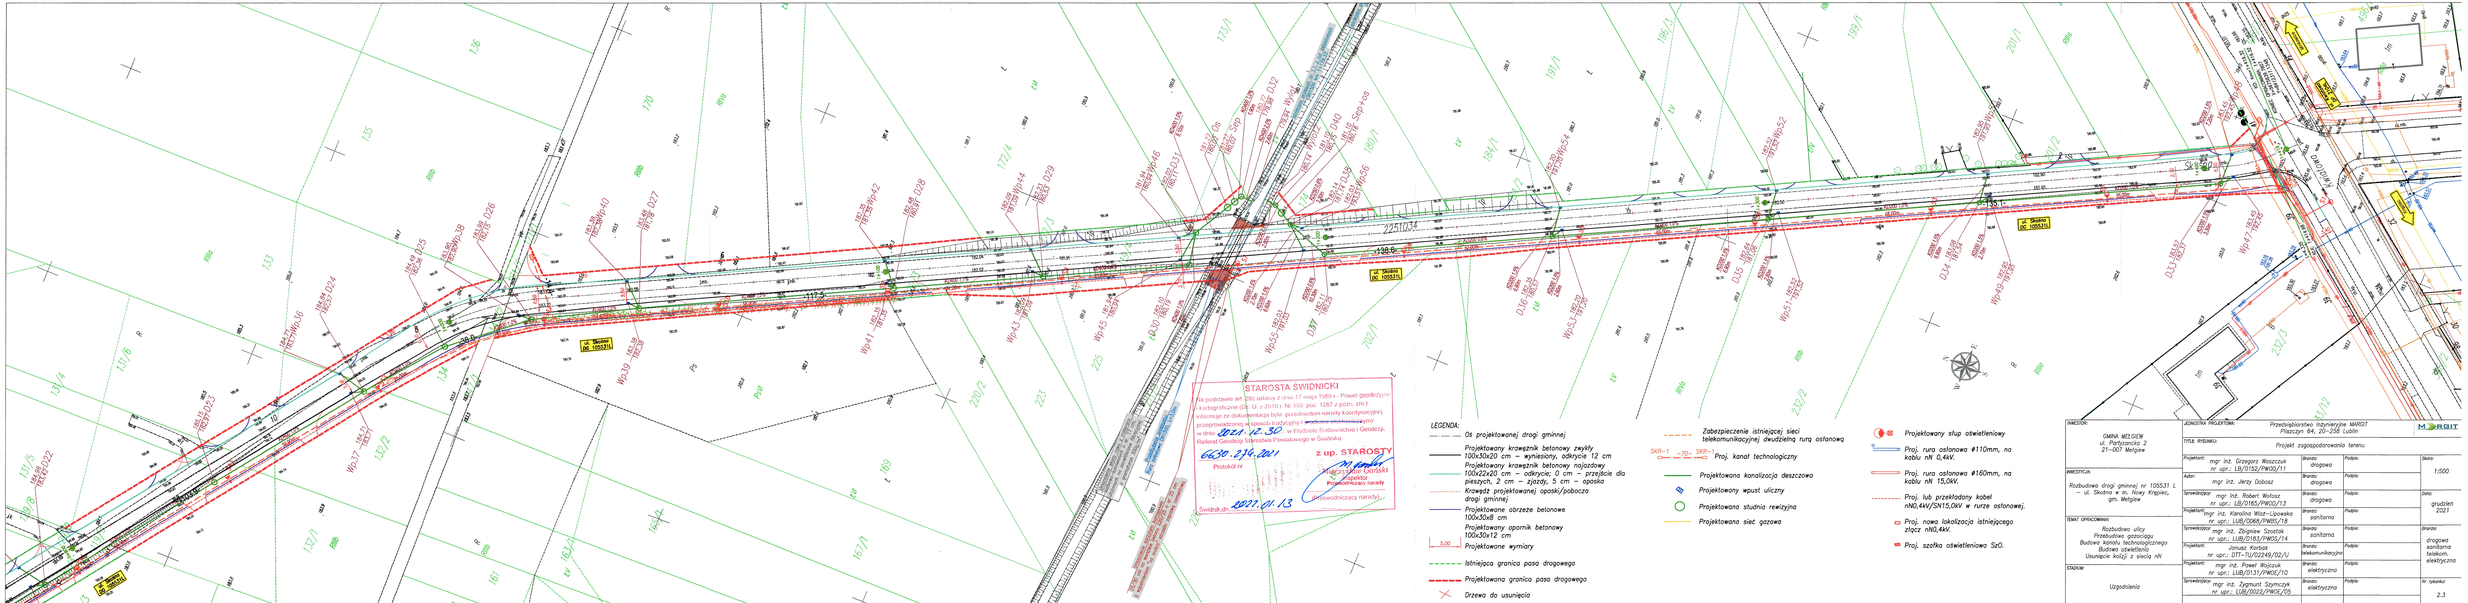
STAROSTA ŚWIDNICKI
Na podstawie art. 22c ustawy z dnia 17 maja 1989 r. Prawo geodezyjne i kartograficzne (Dz. U. z 2010 r. Nr 193, poz. 1287 z późn. zm.) informuje że dokumentacja była przedmiotem narady koordynacyjnej przeprowadzonej w sposób ~~tradycyjny~~ / ~~przy użyciu elektronicznej~~ pocztę
w dniu 2021.12.30 w Wydziale Budownictwa i Geodezji Referat Geodezji Starostwa Powiatowego w Świdnicku
6630.234.2021
Protokół nr
z up. STAROSTY
Świdnica dn. 2022.01.13
LEGENDA:
Oś projektowanej drogi gminnej
Projektowany krawężnik betonowy zwykły 100x30x20 cm – wynissiony, odkrycie 12 cm
Projektowany krawężnik betonowy najazdowy 100x22x20 cm – odkrycie; 0 cm – przejście dla pieszych, 2 cm – zjazdy, 5 cm – opaska
Krawędź projektowanej opaski/pobocza drogi gminnej
Projektowane obrzeże betonowe 100x30x8 cm
Projektowany oporник betonowy 100x30x12 cm
Projektowane wymiary
Istniejąca granica pasa drogowego
Projektowana granica pasa drogowego
Drzewa do usunięcia
Zabezpieczenie istniejącej sieci telekomunikacyjnej dwudzielną rurą osłonową
Proj. kanał technologiczny
Projektowana kanalizacja deszczowa
Projektowany wpust uliczny
Projektowana studnia rewizyjna
Projektowana sieć gazowa
Projektowany słup oświetleniowy
Proj. rura osłonowa ø110mm, na kablu nN 0,4kV.
Proj. rura osłonowa ø160mm, na kablu nN 15,0kV.
Proj. lub przekładany kabel nN0,4kV/SN15,0kV w rurze osłonowej.
Proj. nowa lokalizacja istniejącego złącza nN0,4kV.
Proj. szafka oświetleniowa SzO.
INWESTOR:
GMINA MIELGIEW
ul. Partyzancka 2
21–007 Mielgiew
INWESTycja:
Rozbudowa drogi gminnej nr 105531 L – ul. Skośna w m. Nowy Krępiec, gm. Mielgiew
TEMAT OPRACOWANIA:
Rozbudowa ulicy
Przebudowa gazociągu
Budowa kanału technologicznego
Budowa oświetlenia
Usunięcie kolizji z siecią nN
STADIUM:
Uzgodnienia
JEDNOSTKA PROJEKTOWA:
Przedsiębiorstwo Inżynieryjne MARGIT
Filaszczyn 64, 20–258 Lublin
MARGIT
TYTUŁ RYSUNKU:
Projekt zagospodarowania terenu
Projektował: mgr inż. Grzegorz Woszczuk nr upr.: LB/0152/PWOD/11 — Branża: drogowa — Podpis:
Autor: mgr inż. Jerzy Dobosz — Branża: drogowa — Podpis:
Sprawdzający: mgr inż. Robert Wołosz nr upr.: LB/0165/PWOD/13 — Branża: drogowa — Podpis:
Projektował: mgr inż. Karolina Wiak–Lipowska nr upr.: LUB/0068/PWIS/18 — Branża: sanitarna — Podpis:
Sprawdzający: mgr inż. Zbigniew Szostak nr upr.: LB/0183/PWOS/14 — Branża: sanitarna — Podpis:
Projektował: dr inż. Janusz Karbek nr upr.: DTT–TL/0224/9/TO2/U — Branża: telekomunikacyjna — Podpis:
Projektował: mgr inż. Paweł Wojcaczuk nr upr.: LUB/0131/PWOE/10 — Branża: elektryczna — Podpis:
Sprawdzający: mgr inż. Zygmunt Szymczyk nr upr.: LUB/0022/PWOE/05 — Branża: elektryczna — Podpis:
Skala: 1:500
Data: grudzień 2021
Branże: drogowa sanitarna teletom. elektryczna
Nr rysunku: 2.3