


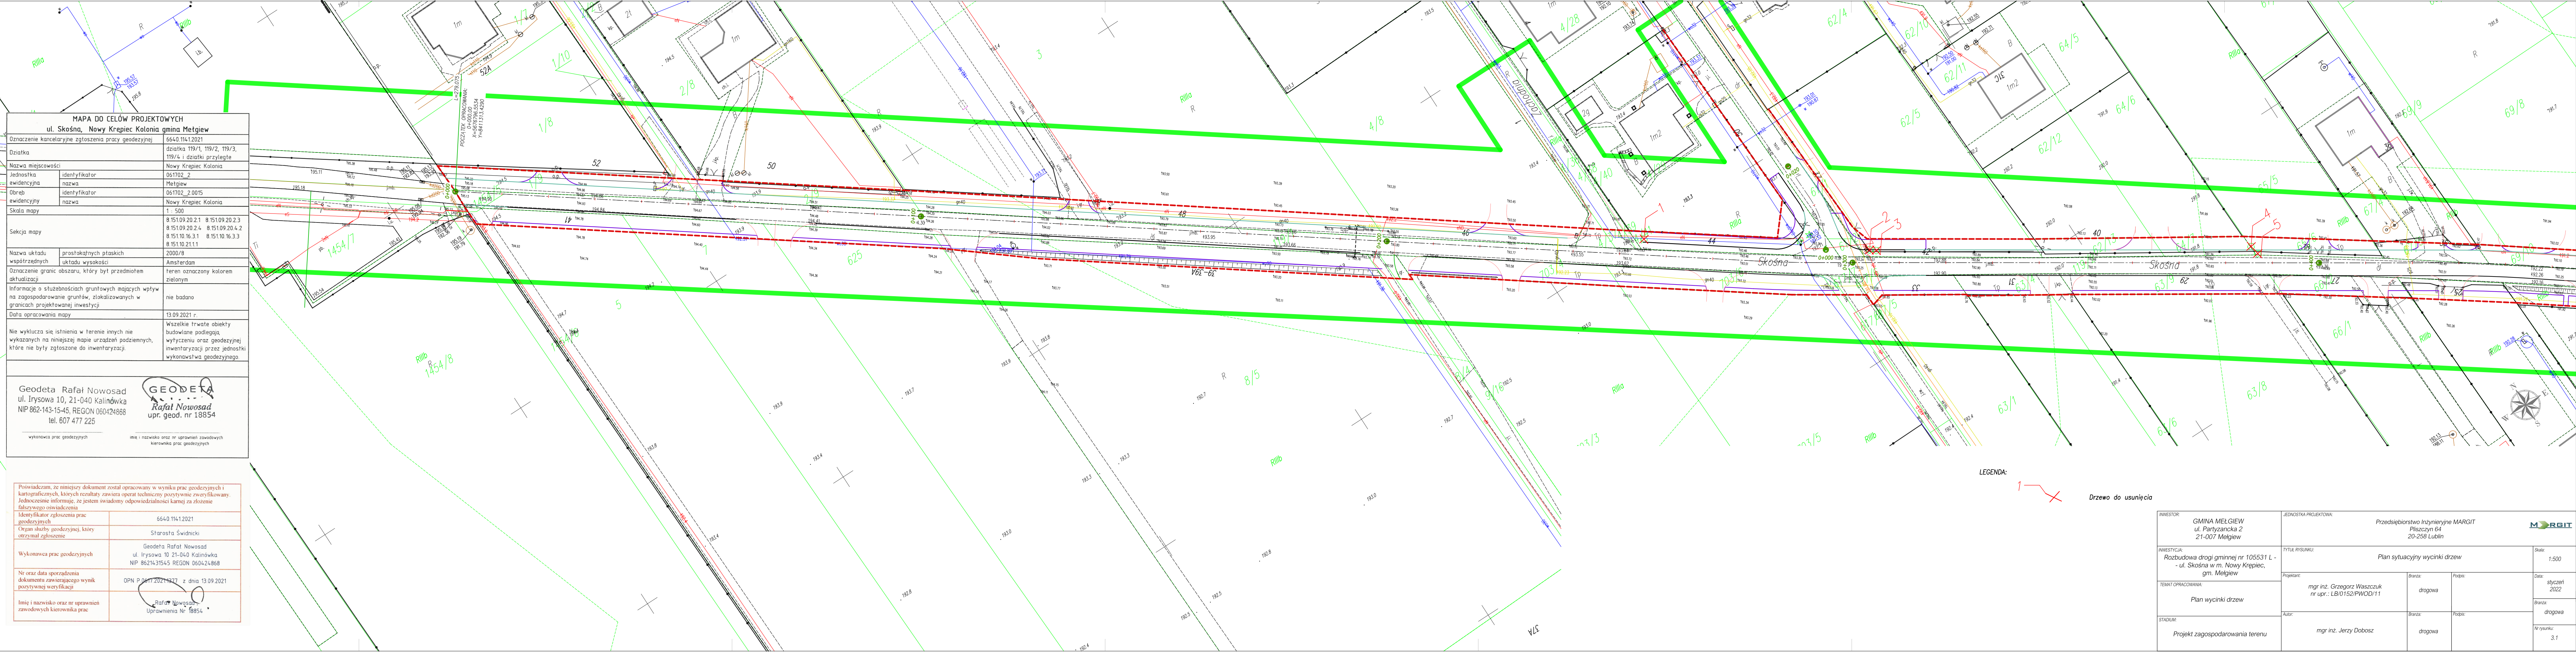

MAPA DO CELÓW PROJEKTOWYCH	
ul. Skosna, Nowy Kwiecień Kolonia gmina Melgiew	
Oznaczenie kancelaryjne zgłoszenia pracy geodezyjnej	6640.114.12021
Dziatka	działka 119/1, 119/2, 119/3, 119/4 i działki przyległe
Nazwa miejscowości	Nowy Kwiecień Kolonia
Jednostka ewidencyjna	identyfikator 061702_2 nazwa Melgiew
Obreś ewidencyjny	identyfikator 061702_2.0015 nazwa Nowy Kwiecień Kolonia
Skala mapy	1: 500
Sekcja mapy	8 151 09 20 2.1 8 151 09 20 2.3 8 151 09 20 2.4 8 151 09 20 4.2 8 151 10 16 3.1 8 151 10 16 3.3 8 151 10 21 1.1
Nazwa układu współrzędnych	praszakalnych płaskich Amsterdam
Oznaczenie granic obszaru, który był przedmiotem aktualizacji	teren oznaczony kolorem zielonym
Informacja o służebnościach gruntowych mających wpływ na zagospodarowanie gruntów, zlokalizowanych w granicach projektowanej inwestycji	nie badano
Data opracowania mapy	13.09.2021 r.
Nie wyklucza się istnienia w terenie innych nie wykazanych na niniejszej mapie urządzeń podziemnych, które nie były zgłoszone do inwentaryzacji	Wszelkie trwałe obiekty budowlane podlegają wytyczeniu oraz geodezyjnej inwentaryzacji przez jednostki wykonawstwa geodezyjnego.

Geodeta Rafał Nowosad
ul. Irysowa 10, 21-040 Kalinówka
NIP 862-143-15-45, REGON 060424868
tel. 607 477 225

GEODETA
Rafał Nowosad
upr. geod. nr 18854

wykonawca prac geodezyjnych

imię i nazwisko oraz nr uprawnień zawodowych kierownika prac geodezyjnych

Poświadczam, że niniejszy dokument został opracowany w wyniku prac geodezyjnych i kartograficznych, których rezultaty zawiera operat techniczny pozytywnie zweryfikowany. Jednocześnie informuję, że jestem świadomy odpowiedzialności karnej za złożenie fałszywego oświadczenia	
Identyfikator zgłoszenia prac geodezyjnych	6640.114.12021
Organ służby geodezyjnej, który otrzymał zgłoszenie	Starosta Świdnicki
Wykonawca prac geodezyjnych	Geodeta Rafał Nowosad ul. Irysowa 10 21-040 Kalinówka NIP 8621431545 REGON 060424868
Nr oraz data sporządzenia dokumentu zawierającego wynik pozytywnej weryfikacji	OPN P.06.11.2021.1877 z dnia 13.09.2021
Imię i nazwisko oraz nr uprawnień zawodowych kierownika prac	Rafał Nowosad Uprawnienia NF 18854

LEGENDA:

1

Drzewo do usunięcia

INWESTOR:	JEDNOSTKA PROJEKTOWA:			
GMINA MELGIEW ul. Partyzancka 2 21-007 Melgiew	Przedsiębiorstwo Inżynieryjne MARGIT Pińczyc 64 20-258 Lublin			
INWESTYCJA:	TYTUŁ RYSUNKU:			Skala:
Rozbudowa drogi gminnej nr 105531 L - - ul. Skosna w m. Nowy Kwiecień, gm. Melgiew	Plan sytuacyjny wycinki drzew			1:500
TEMAT OPRACOWANIA:	Projektant:	Brand:	Podpis:	Data:
	mgr inż. Grzegorz Waszczuk nr upr.: LB/0152/PWOD/11	drogowa		styczeń 2022
Plan wycinki drzew				Brand:
				drogowa
STADIUM:	Autor:	Brand:	Podpis:	
Projekt zagospodarowania terenu	mgr inż. Jerzy Dobosz	drogowa		Nr rysunku:
				3.1