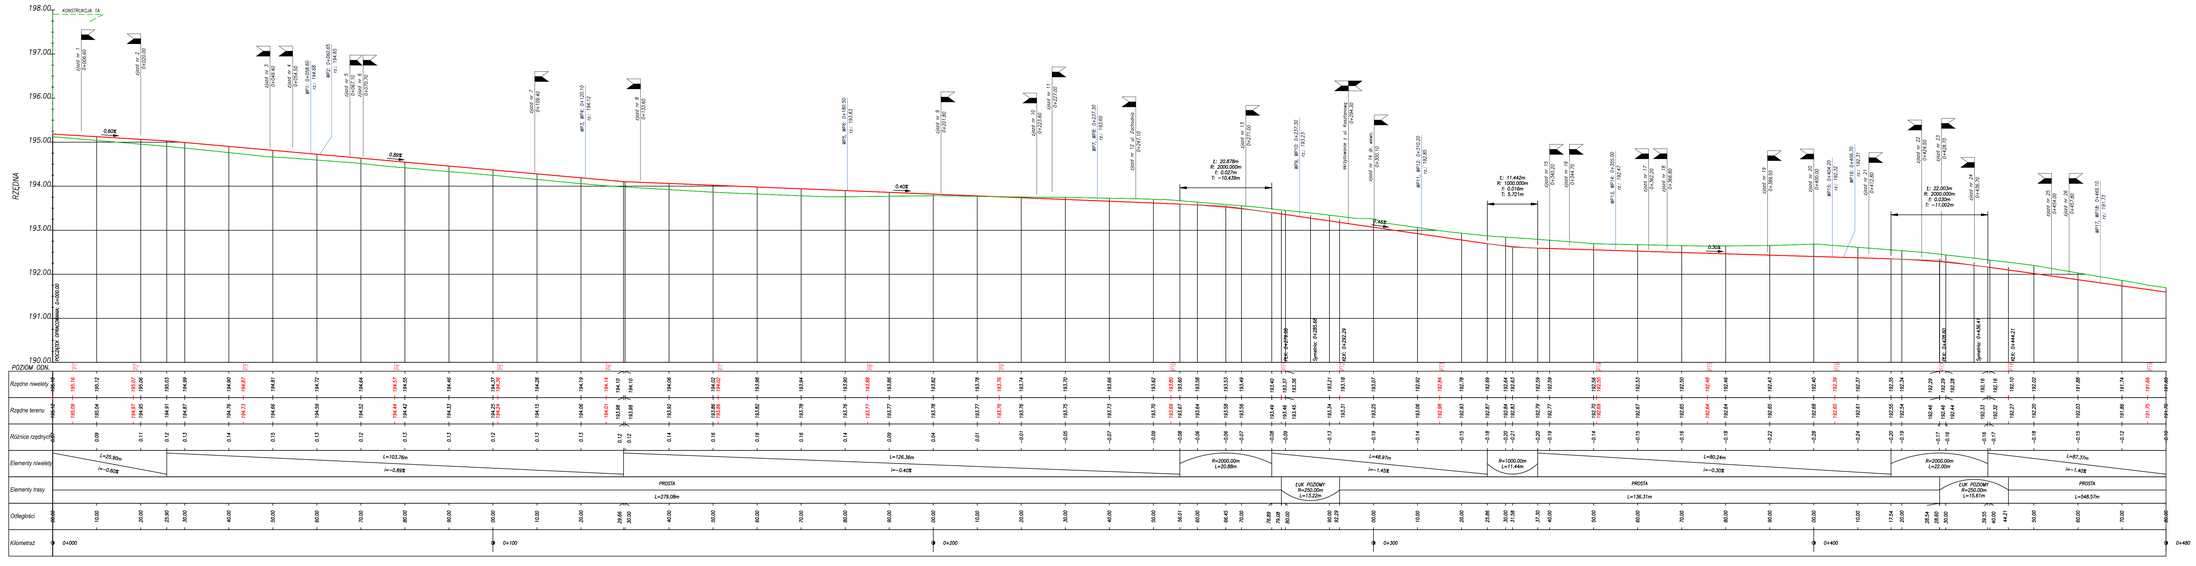

LEGENDA:
- Projektowana skrzynka
- Istniejąca skrzynka
- Istniejąca linia telekomunikacyjna

R- Promień łuku poziomu
T- Długość stycznej do łuku
E- Odległość punktu przełamania trasy od punktu środkowego łuku poziomego
t- Długość stycznej do łuku poziomego
ι/2 = α
α- Kąt przecięcia stycznych

INWESTOR:	GMINA MIŁOCIN ul. Portowska 2 21-107 Miłocin
INWESTYCJA:	Rozbudowa sieci gminnej nr 105531 K - Dalewice - Mały Mętlew - gm. Miłocin
OBIEKT OPRACOWANIA:	Rozbudowa sieci
BRANŻA:	Projekt techniczny
ADRESOWY PROJEKTOWAŃ:	Przedsiębiorstwo Inżynierskie MARGIT ul. Chrzanowskiego 4/4 25-324 Kielce
PROJEKTOWAŁ:	Piotr Kosmala
	Profil podłużny – ul. Sosnowa
	Projektował: inż. Grzegorz Błaszczuk nr upr.: LB/0152/PWOD/11
	Autor: mgr inż. Jerzy Dobosz
	Sprawdzał: mgr inż. Robert Wołosz nr upr.: LB/0100/PWOS/13
Skala:	1:50/500
Data wydruk:	sierpień 2022
Branża:	drogowa
Faza:	projekt
Nr arkusz:	2.1