
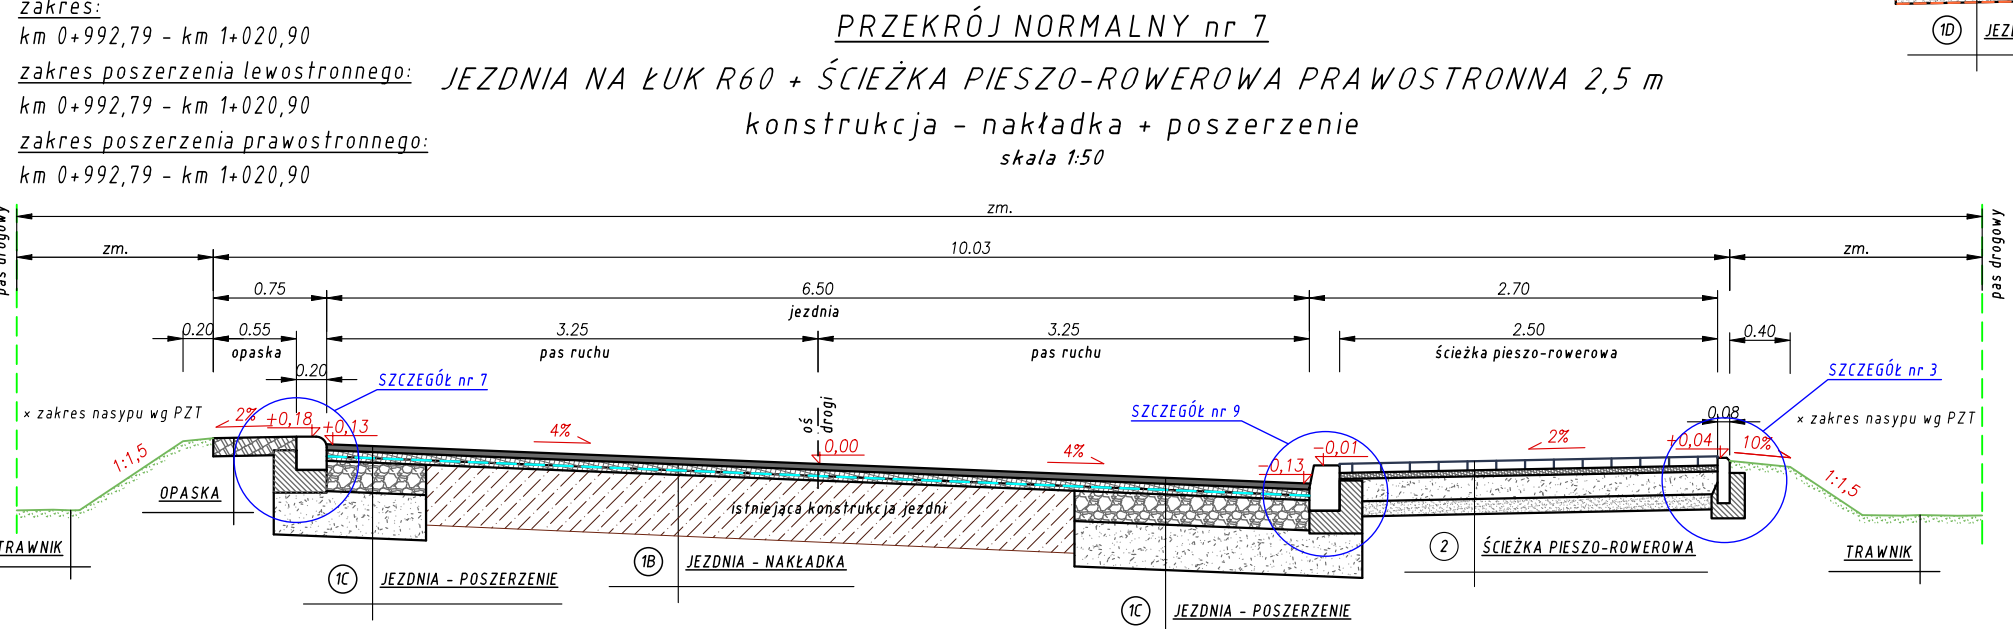
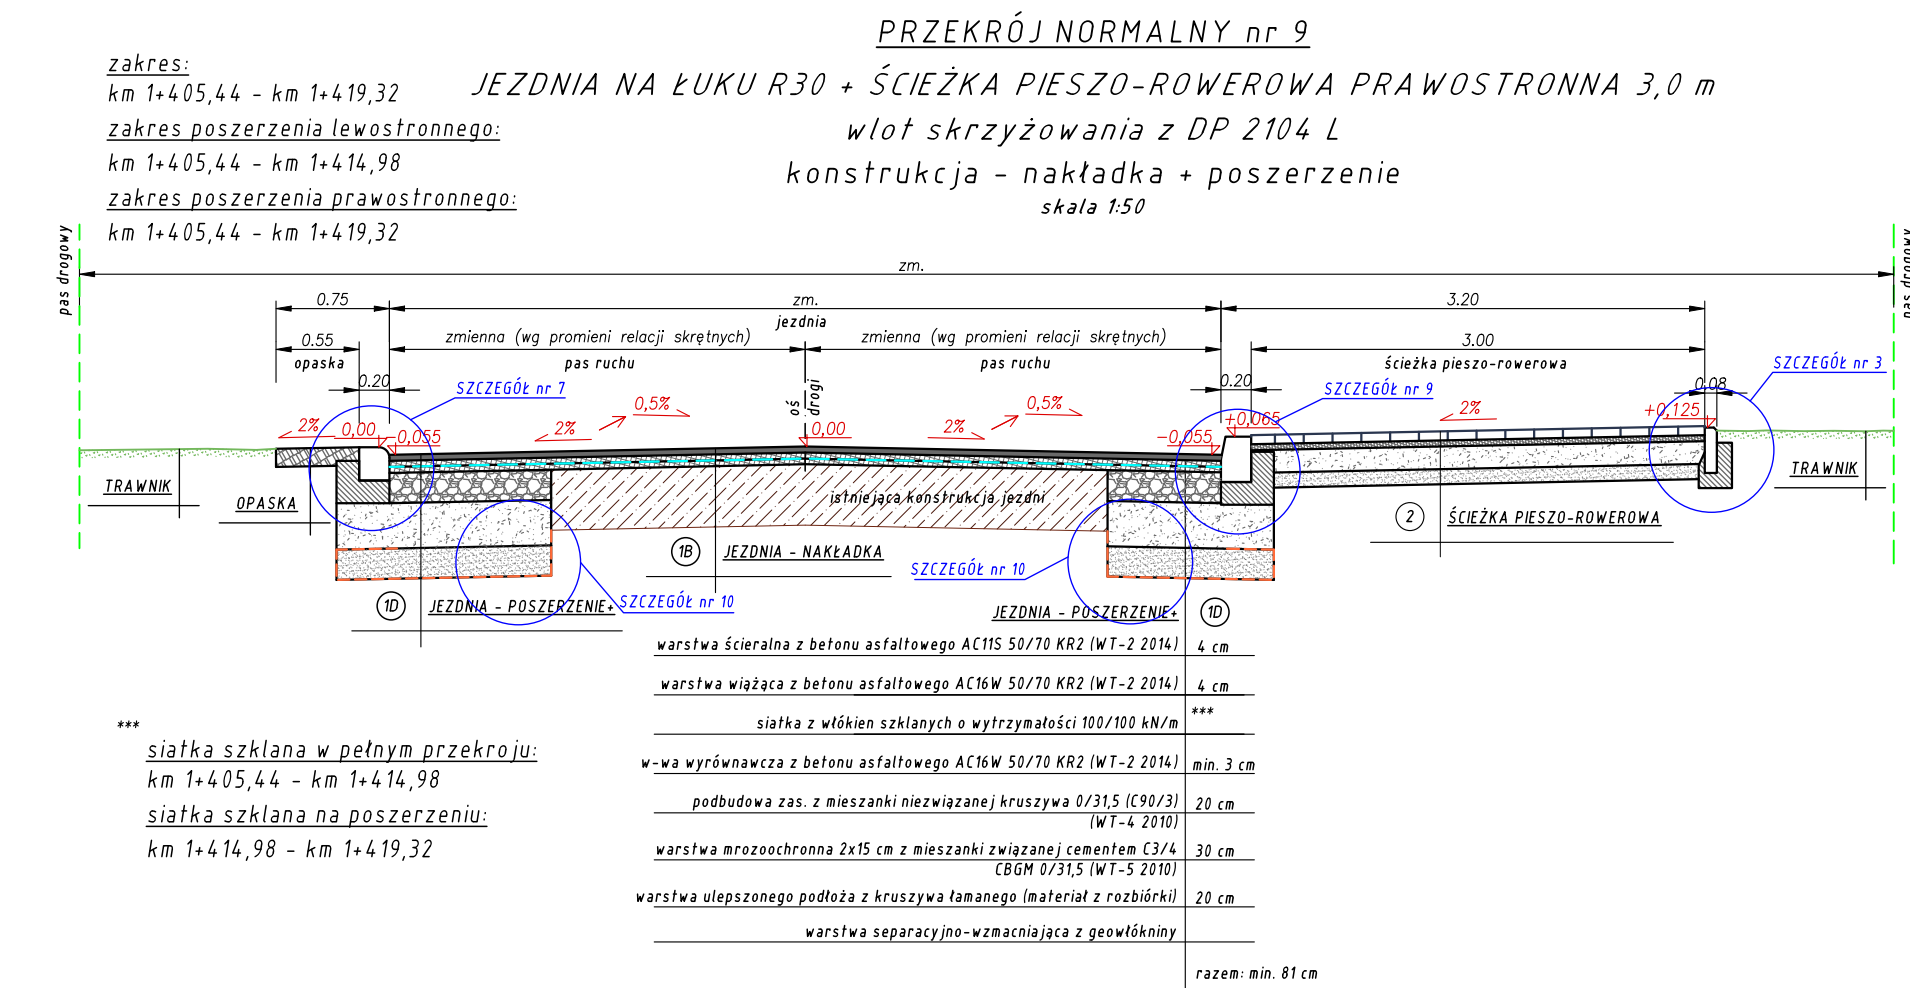
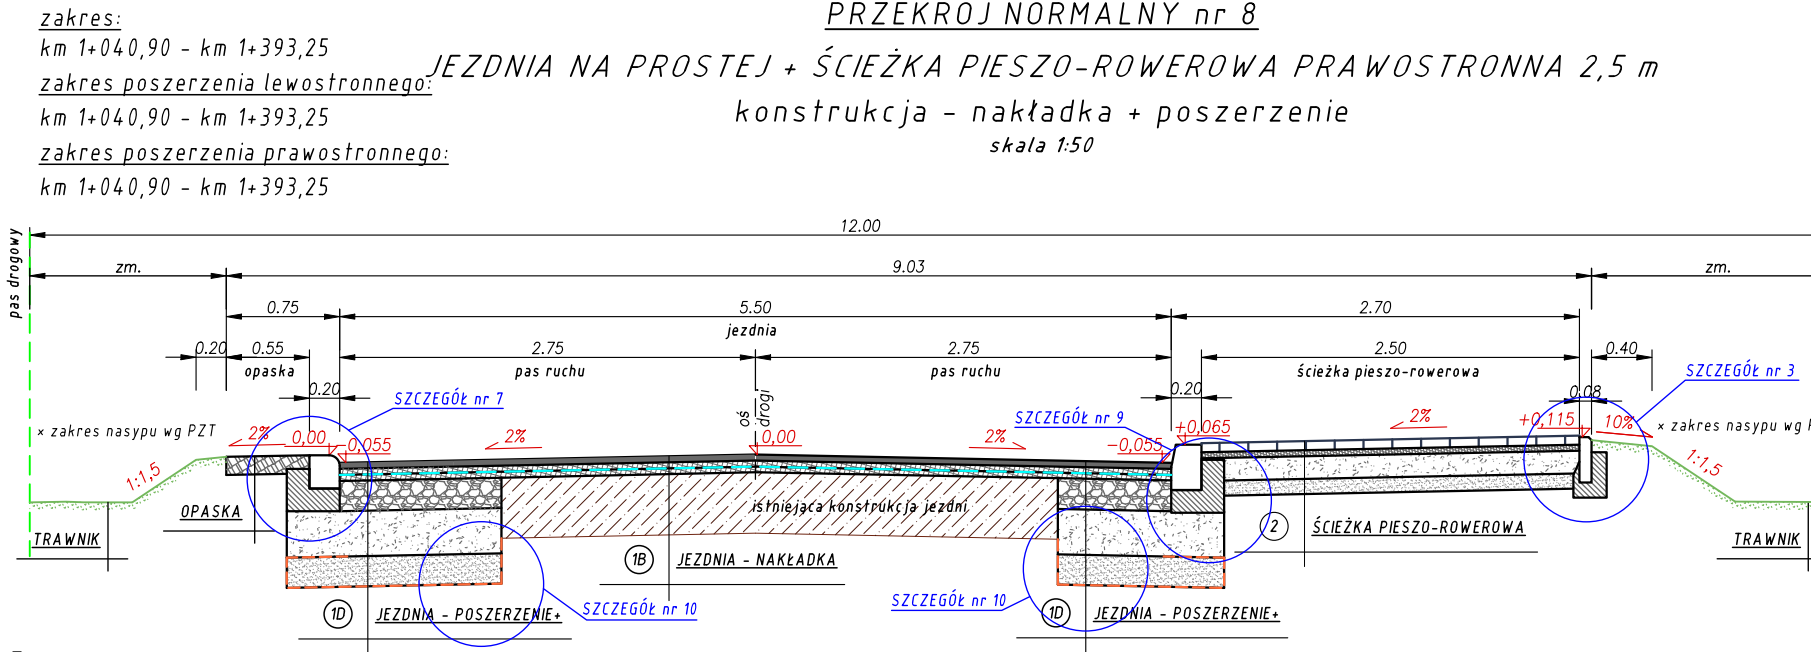
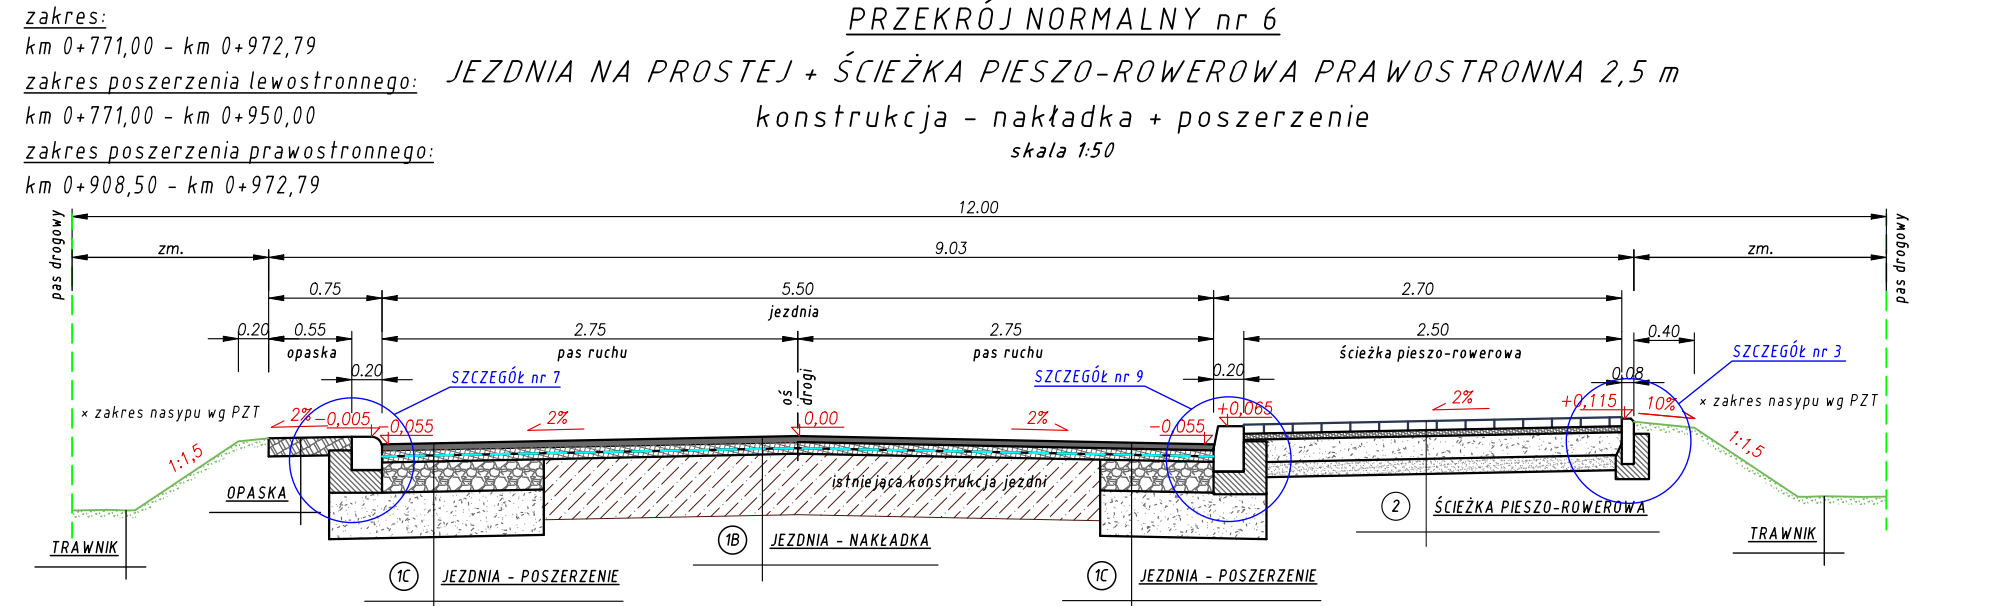
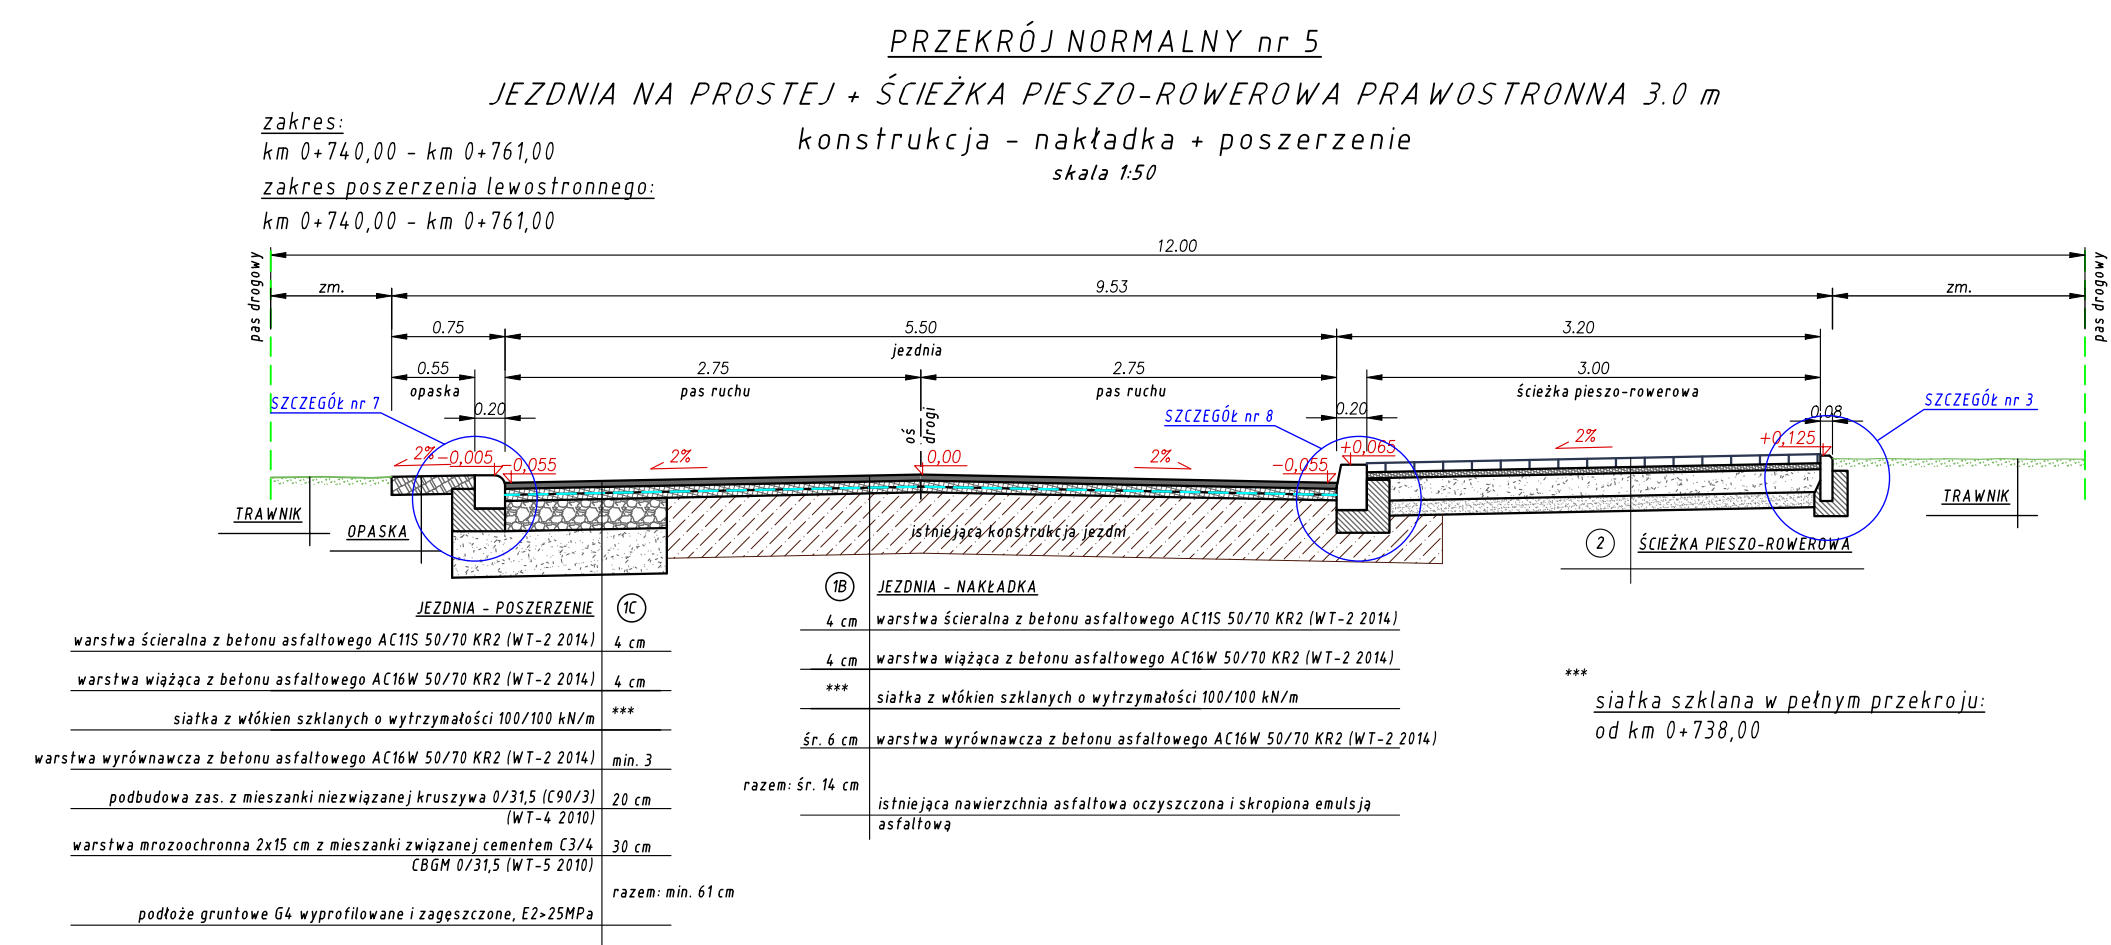
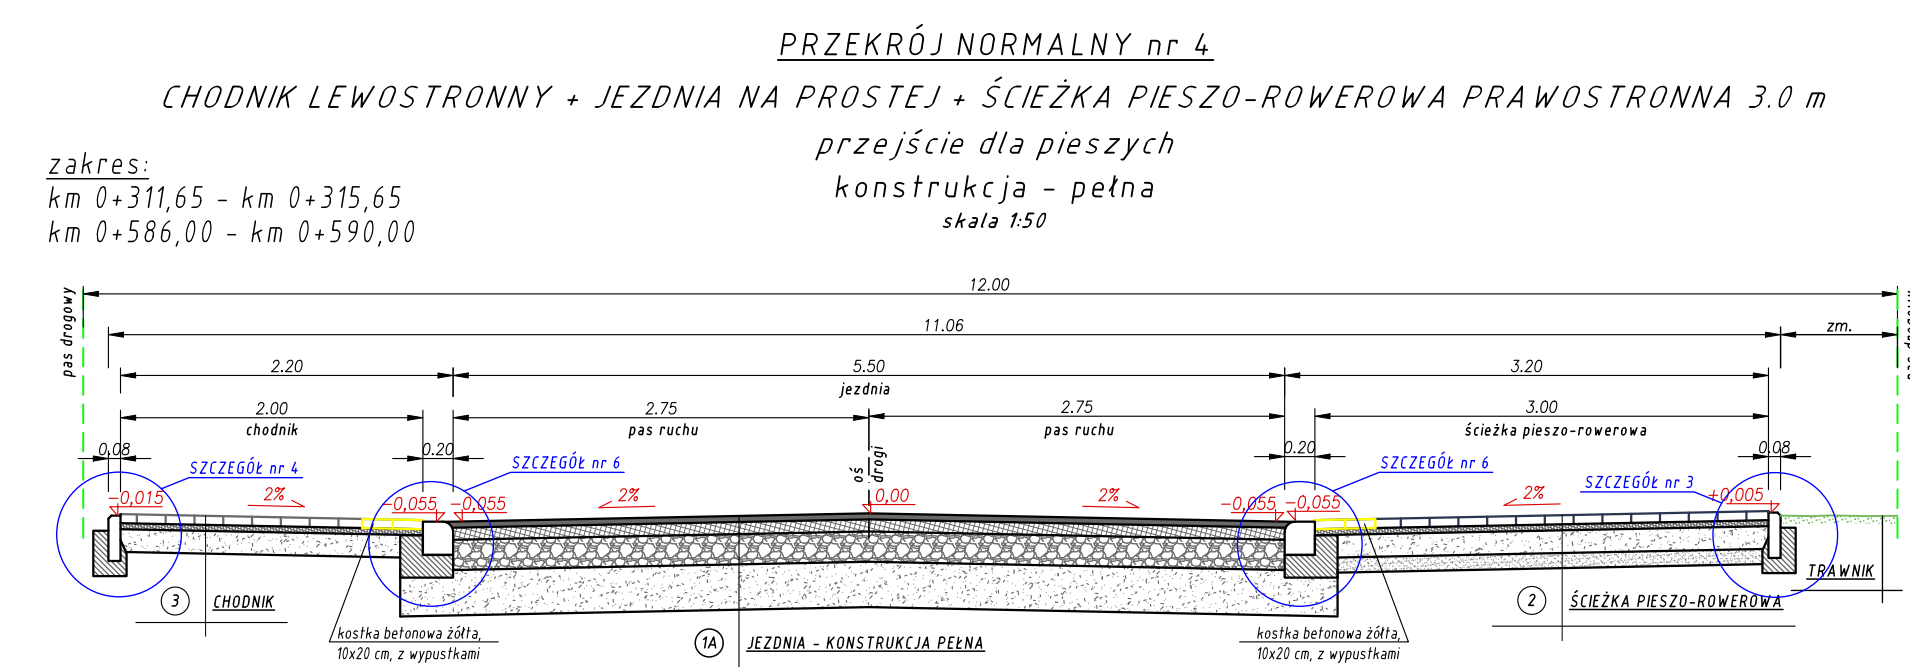
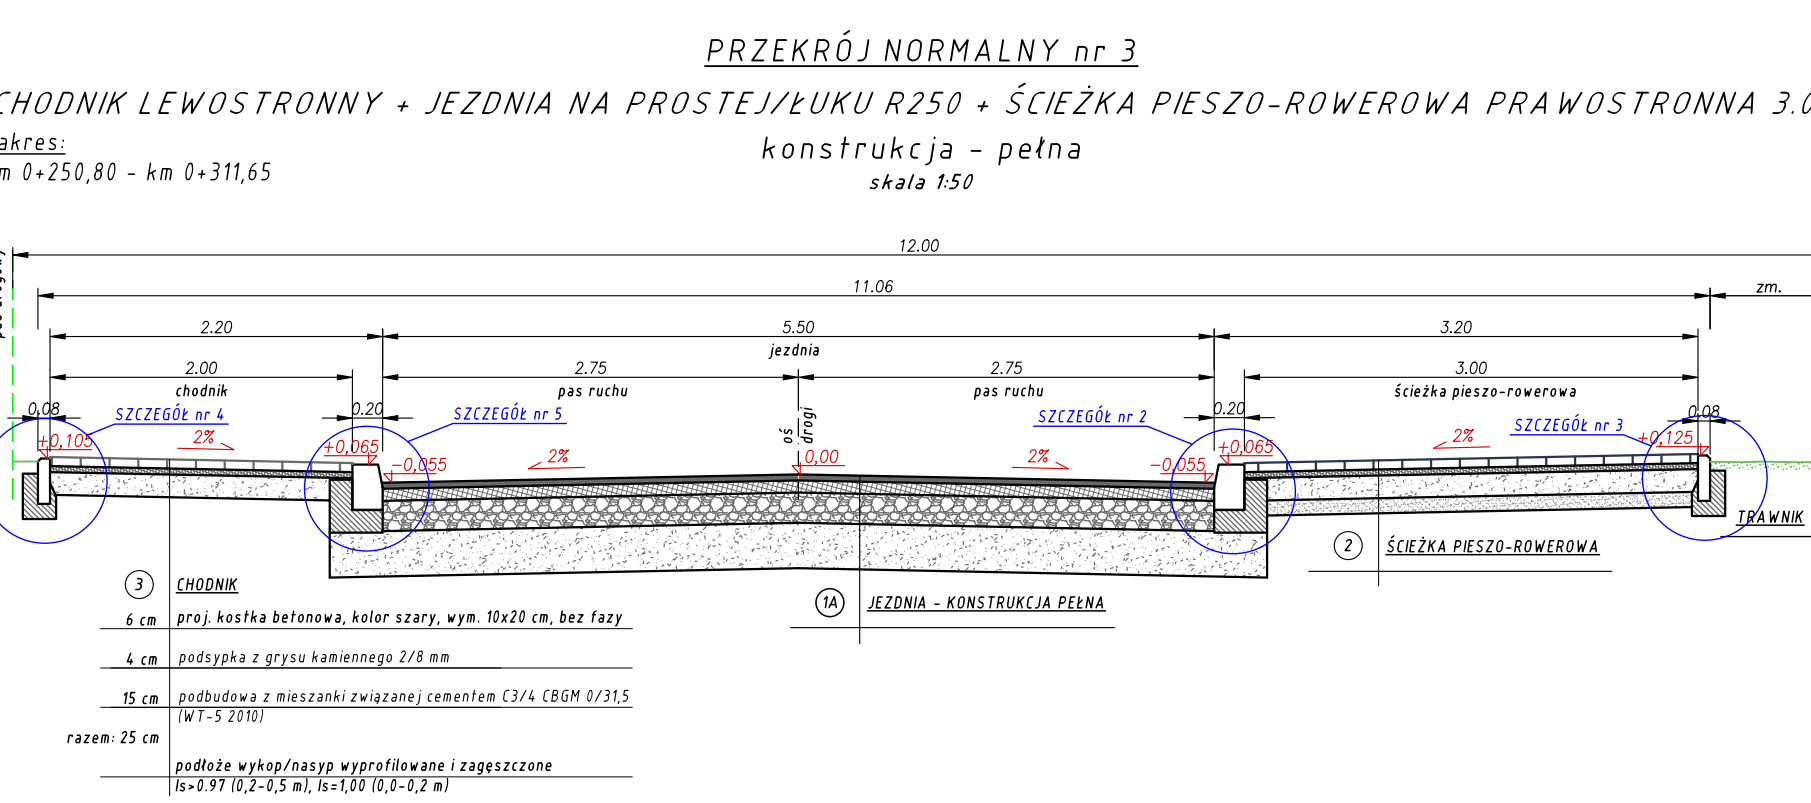
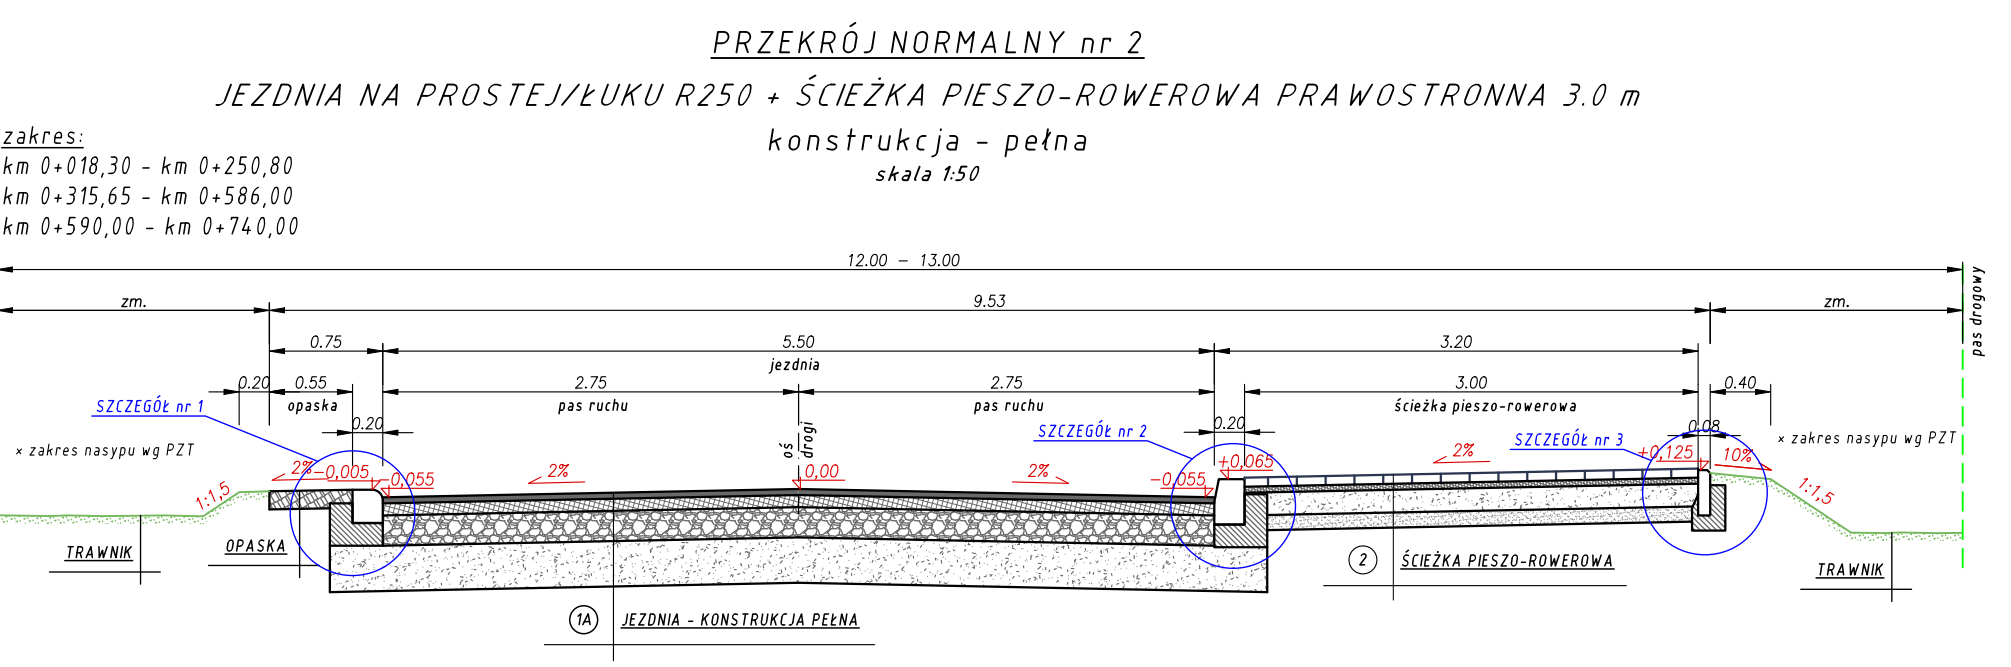


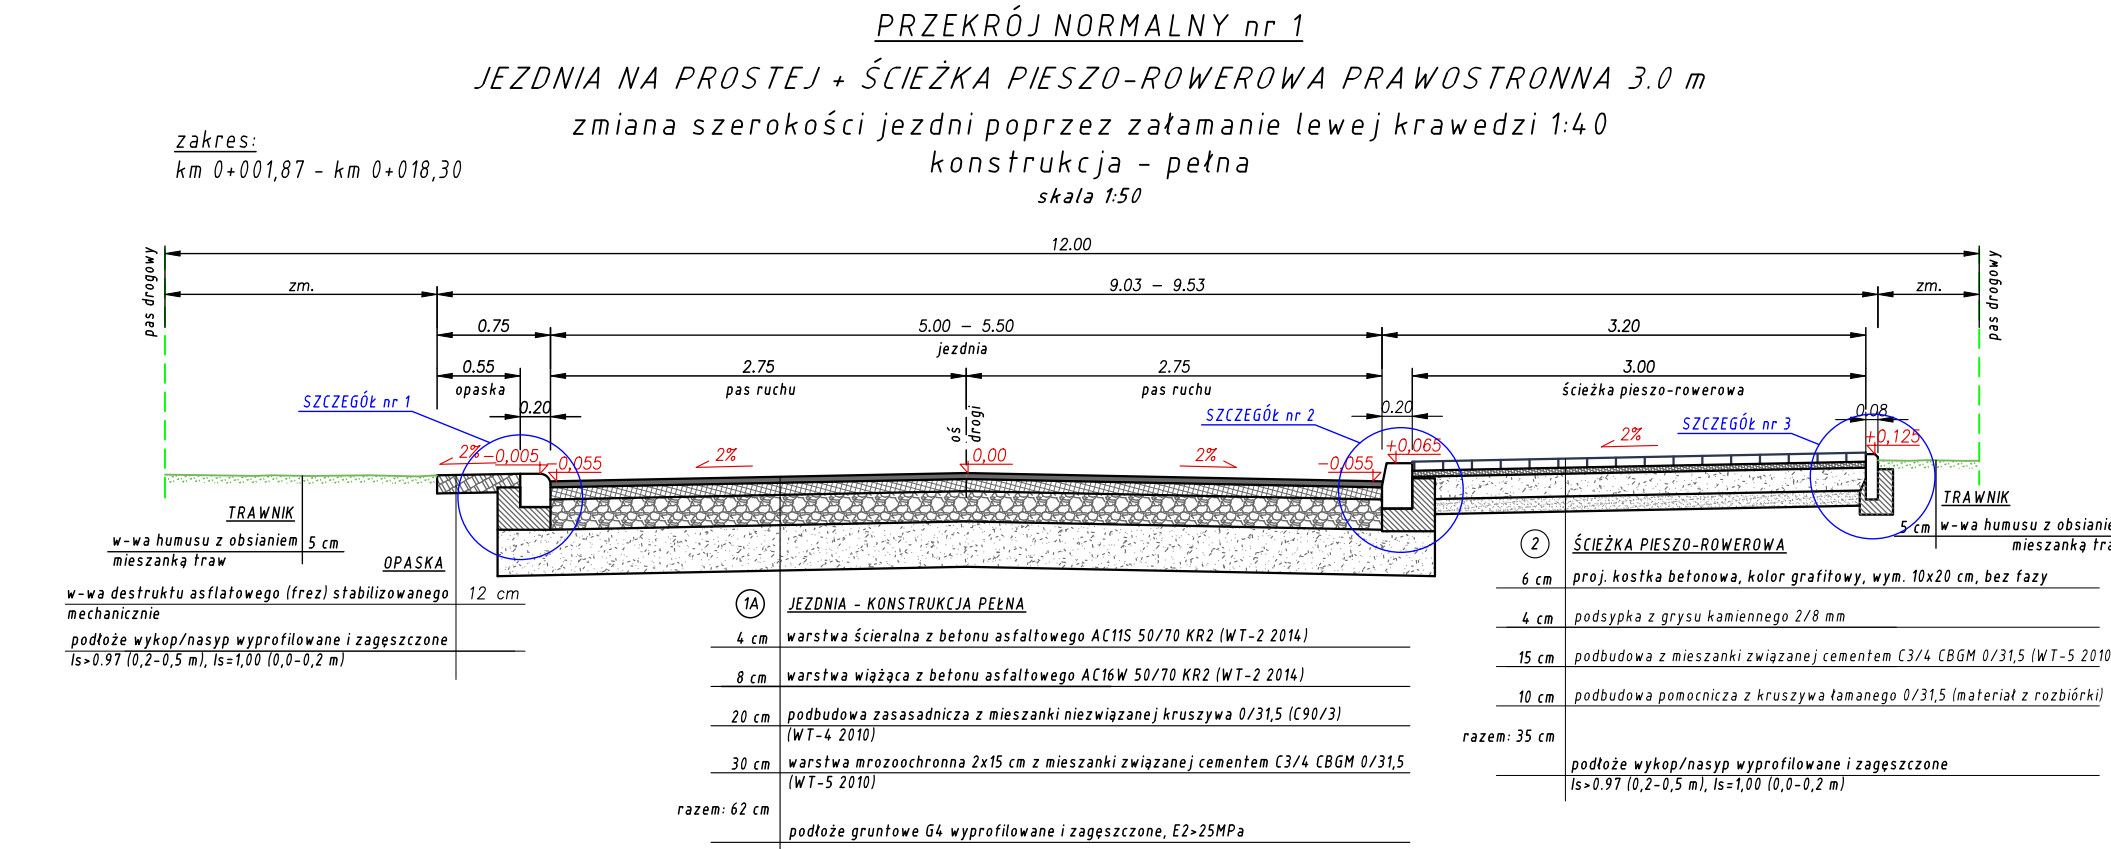

UL. SKOŚNA
L
KR2
40 km/h
prędkość proj. Vp
przebieg:
uliczny 1x2

Dane techniczne:
klasa drogi:
kategoria ruchu:
prędkość proj. Vp:
przebieg:

WYKAZ ODCINKÓW CHARAKTERYSTYCZNYCH TRASY

L.P.	KILOMETRAŻ DROGI	PROSTA	PRZEJŚCOWA	ŁUK	PUNKT ZAŁAMANIA	ŚCIEŻKA P-R	CHODNIK
1	0+000,00 0+018,30 0+250,80	-	5,00m -- 5,50m i=2%	-	-	3,00m	-
2	0+250,80 0+279,08 0+292,29	i=2%	-	-	-	3,00m	2,00m
3	0+279,08 0+292,29	-	-	R=250m L=13,21m i=2%	-	3,00m	2,00m
4	0+292,29 0+315,65 0+428,60	i=2%	-	-	-	3,00m	-
5	0+428,60 0+444,21 0+464,21	-	-	R=250m L=15,61m i=2%	-	3,00m	-
6	0+464,21 0+486,00 0+586,00	i=2%	-	-	-	3,00m	-
7	0+586,00 0+590,00 0+761,00	i=2%	-	-	-	3,00m	2,00m
8	0+761,00 0+771,00 0+972,79	i=2%	-	-	-	3,00m	-
9	0+972,79 0+992,79 0+992,79	-	5,50m -- 6,50m i=2% -- i=4,8P	-	-	2,50m	-
10	0+992,79 1+020,90 1+020,90	-	-	R=60m L=28,11m i=4,8P	-	2,50m	-
11	1+020,90 1+040,90 1+040,90	-	6,50m -- 5,50m i=4,8P -- i=2%	-	-	2,50m	-
12	1+040,90 1+393,25 1+393,25	i=2%	-	-	-	2,50m	-
13	1+393,25 1+405,44 1+414,98	i=2%	-	-	-	2,50m -- 3,00m	-
14	1+414,98	-	-	R=30m L=9,54m i=2m	-	3,00m	-

INWESTOR: GMINA MEŁGIEW
ul. Portyzancka 2
21-007 Mełgiew

JEDNOSTKA PROJEKTOWA: Przedsiębiorstwo Inżynieryjne MARGIT
Piłszczyńska 64
20-258 Lublin

TYTUŁ RYSUNKU: Przekroje normalne - ul. Skośna

Skala: 1:50

INWESTYCJA: Rozbudowa drogi gminnej nr 105531 L - ul. Skośna w m. Nowy Krępiec, gm. Mełgiew

PROJEKTANT: mgr inż. Grzegorz Waszczuk
nr upr.: LB/0152/PWOD/11

BRANŻA: drogową

DATA: kwiecień 2022

TEMAT OPRACOWANIA: Rozbudowa ulicy

AUTOR: mgr inż. Jerzy Dobosz

BRANŻA: drogową

BRANŻA: drogową

STADIUM: Projekt techniczny

SPRAWDZAJĄCY: mgr inż. Robert Wołosz
nr upr.: LB/0165/PWOD/13

BRANŻA: drogową

NR RYSUNKU: 3.1