




PRZEKRÓJ TYPOWY nr 1
WŁOT DROGI BOCZNEJ - UL. KASZTANOWA
JEZDNIA + CHODNIK LEWOSTRONNY
skala 1:50

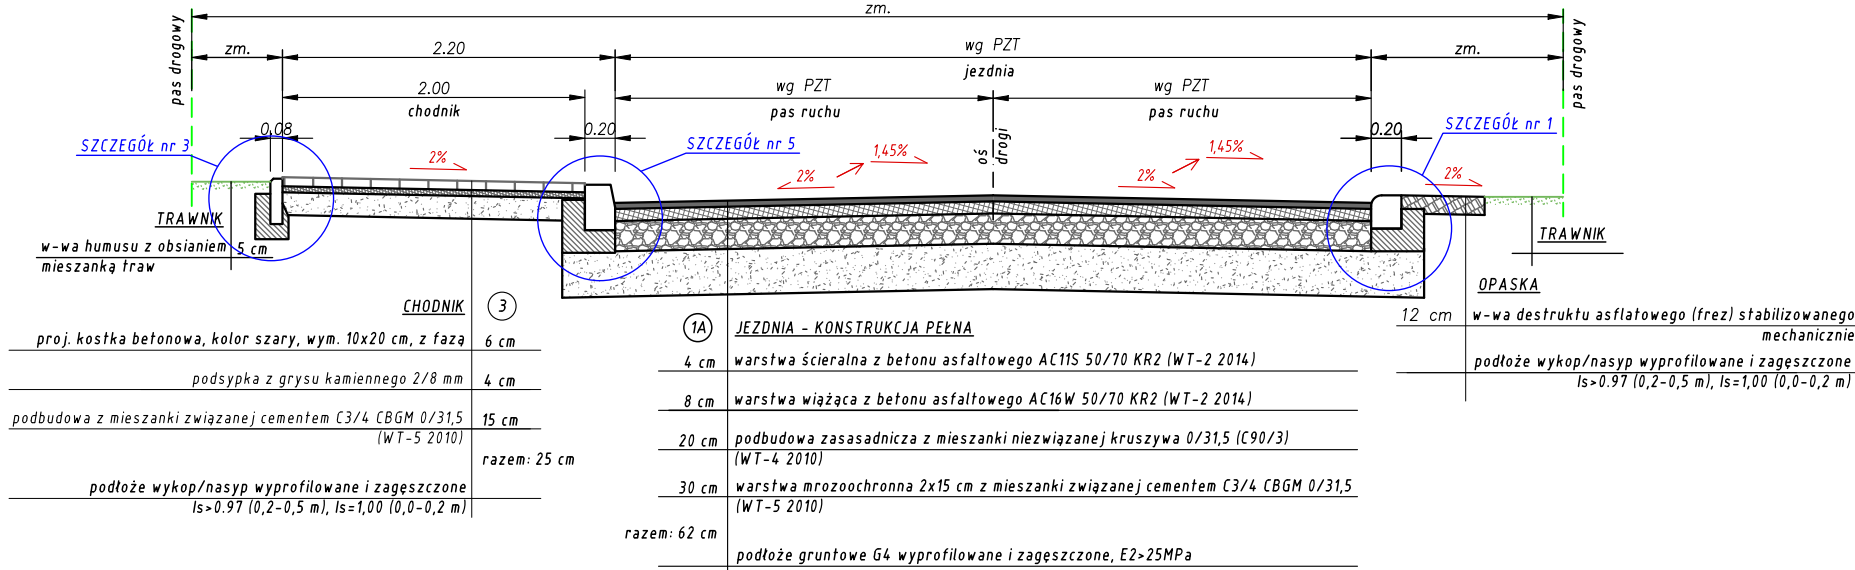

PRZEKRÓJ TYPOWY nr 2
WŁOT DROGI BOCZNEJ - UL. KASZTANOWA
CHODNIK LEWOSTRONNY + JEZDNIA + CHODNIK PRAWOSTRONNY
przejście dla pieszych
skala 1:50

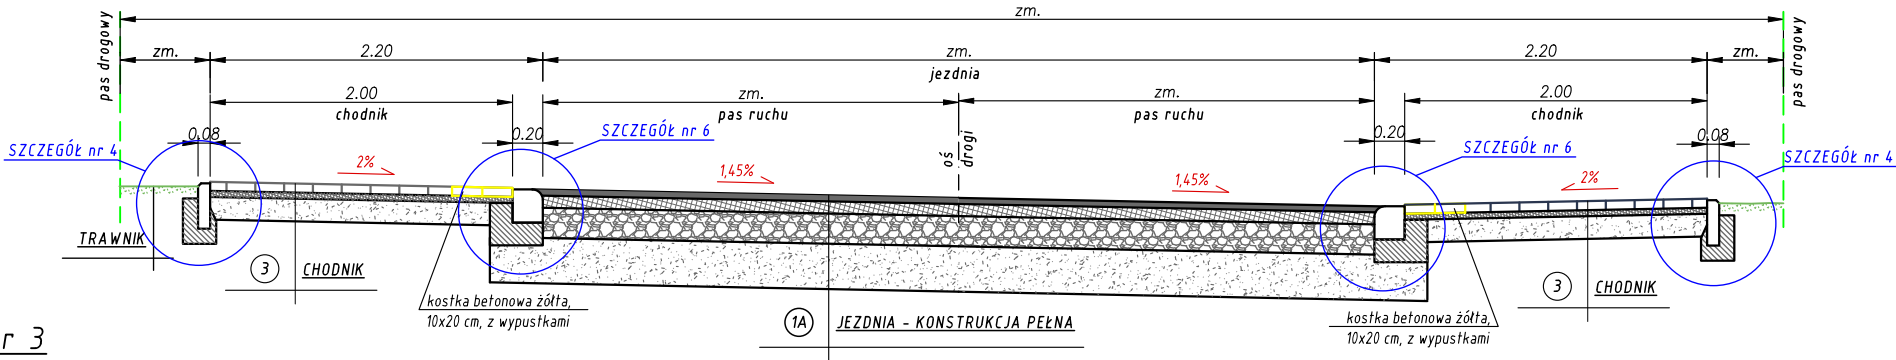

PRZEKRÓJ TYPOWY nr 3
WŁOT DROGI BOCZNEJ - DROGI WEWNĘTRZNE
odcinki poza projektowanymi elementami drogi
skala 1:50

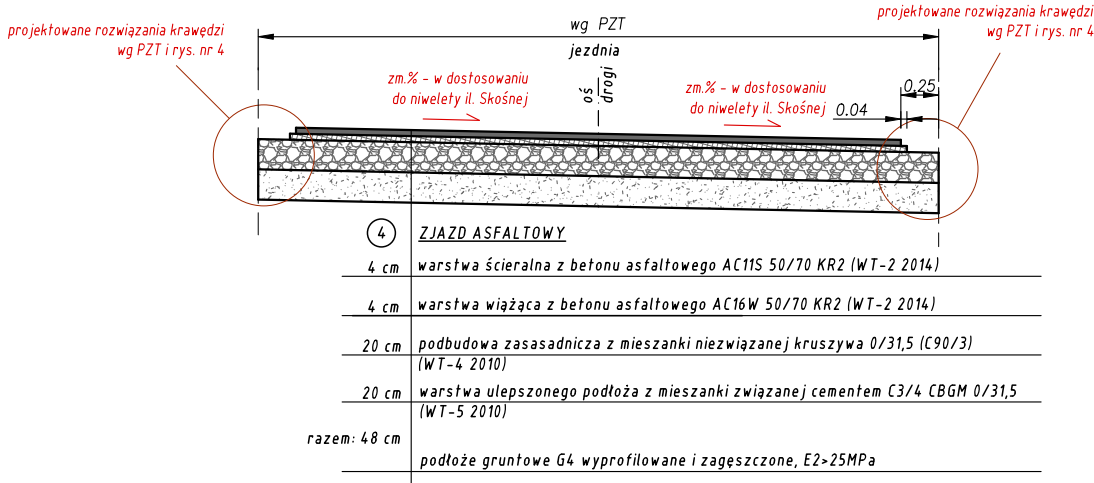

INWESTOR:	JEDNOSTKA PROJEKTOWA:			
GMINA MEŁGIEW ul. Partyzancka 2 21-007 Mełgiew	Przedsiębiorstwo Inżynieryjne MARGIT Pliszczyn 64 20-258 Lublin			
INWESTYCJA:	TYTUŁ RYSUNKU:			Skala:
Rozbudowa drogi gminnej nr 105531 L - ul. Skośna w m. Nowy Krępiec, gm. Mełgiew	Przekroje typowe – wloty dróg bocznych			1:50
TEMAT OPRACOWANIA:	Projektant:	Branża:	Data:	kwiecień 2022
	mgr inż. Grzegorz Waszczuk nr upr.: LB/0152/PWOD/11	drogowa		
STADIUM:	Autor:	Branża:	Branża:	drogowa
	mgr inż. Jerzy Dobosz	drogowa		
Projekt techniczny	Sprawdzający:	Branża:	Nr rysunku:	3.2
	mgr inż. Robert Wołosz nr upr.: LB/0165/PWOD/13	drogowa		