




skala 1:100

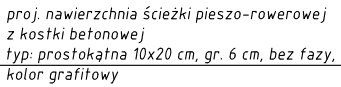


skala 1:100

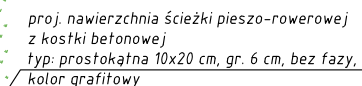

skala 1:100

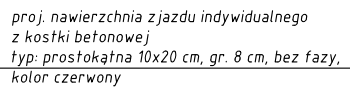

skala 1:20

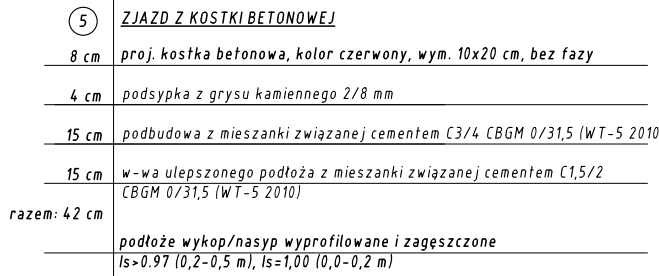

INWESTOR:	JEDNOSTKA PROJEKTOWA:		
GMINA MEŁGIEW ul. Partyzancka 2 21-007 Mełgiew	Przedsiębiorstwo Inżynieryjne MARGIT Pliszczyn 64 20-258 Lublin		
INWESTYCJA:	TYTUŁ RYSUNKU:		Skala:
Rozbudowa drogi gminnej nr 105531 L – ul. Skośna w m. Nowy Krępiec, gm. Mełgiew	Schematy zjazdów		1:100 1:20
TEMAT OPRAWOWANIA:	Projektant:	Branża:	Data:
	mgr inż. Grzegorz Waszczuk nr upr.: LB/0152/PWOD/11	drogowa	kwiecień 2022
	Autor:	Branża:	Branża:
STADIUM:	mgr inż. Jerzy Dobosz	drogowa	drogowa
	Sprawdzający: mgr inż. Robert Wołosz nr upr.: LB/0165/PWOD/13	Branża: drogowa	Nr rysunku: 4