




krawężnik drogowy 20x22 cm
obramowanie jezdni - opaska
konstrukcja - pełna
skala 1:20

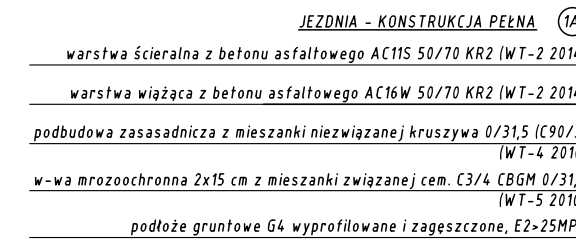


krawężnik drogowy 15x30 cm
obramowanie jezdni - ścieżka
konstrukcja - pełna
skala 1:20

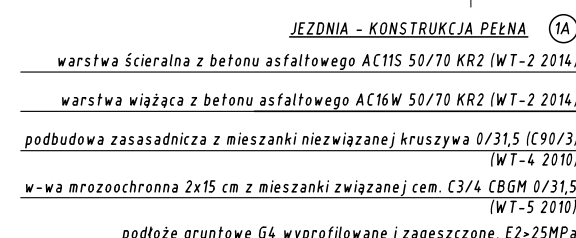


obrzeże betonowe 8x30 cm
obramowanie ścieżki - trawnik
skala 1:20

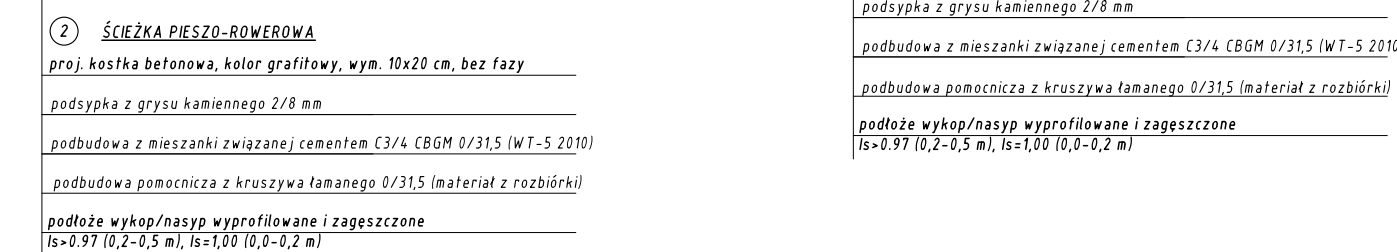


obrzeże betonowe 8x30 cm
obramowanie chodnika - trawnik
skala 1:20

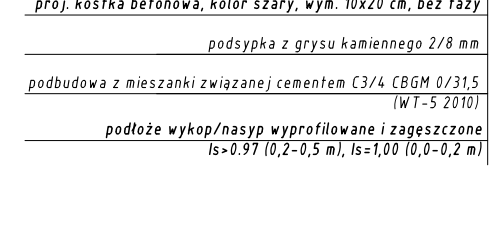


krawężnik drogowy 15x30 cm
obramowanie jezdni - chodnik
konstrukcja - pełna

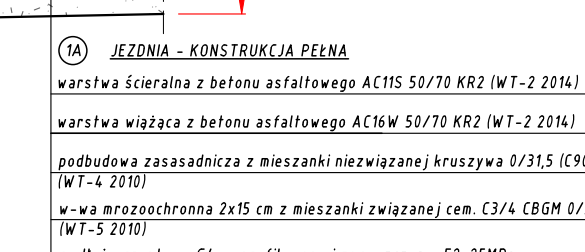


obramowanie jezdni - przejście dla
skala 1:20

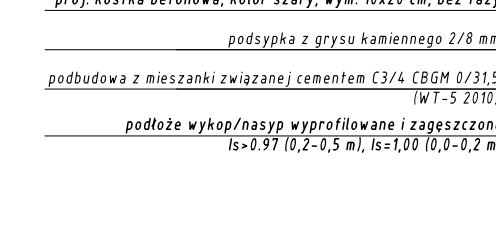


krawężnik drogowy 20x22 cm
 obramowanie jezdni - opaska
 konstrukcja - poszerzenie
 skala 1:20

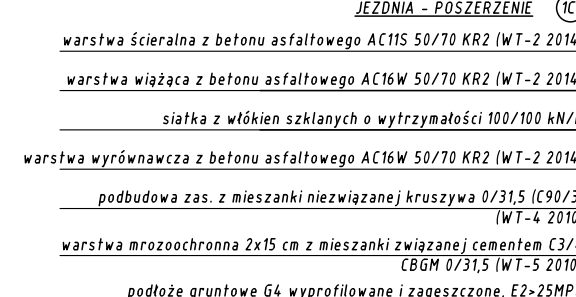


krawężnik drogowy 15x30 cm
obramowanie jezdni - ścieżka
konstrukcja - nakładka
skala 1:20

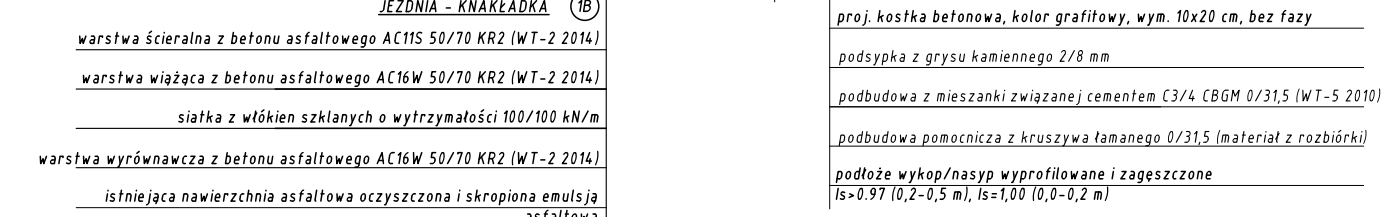


krawężnik drogowy 15x30 cm
obramowanie jezdni - ścieżka
konstrukcja - poszerzenie
skala 1:20

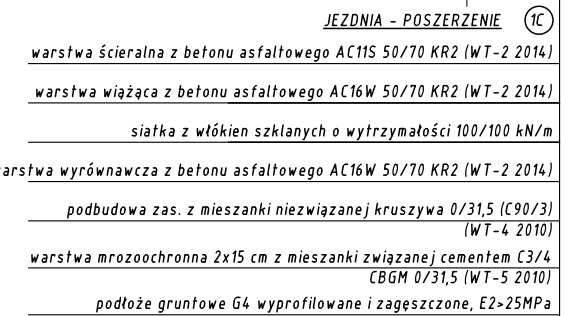


sposób wzmocnienia podłoża
konstrukcja - poszerzenie+
skala 1:20

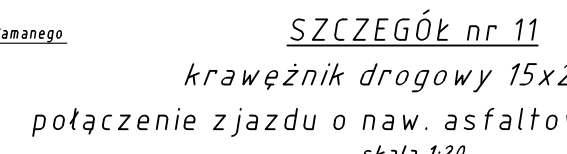


krawężnik drogowy 15x22 cm
połączenie zjazdu o naw. asfaltowej ze
stała 1:20

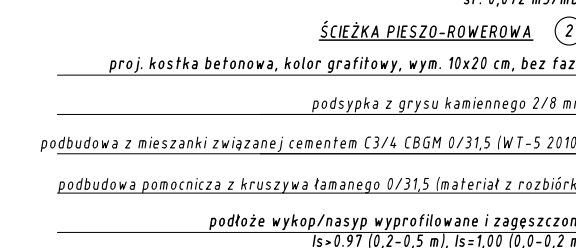


krawężnik drogowy 15x22 cm
połączenie zjazdu o naw. asfaltowej z chodnikiem
skala 1:20

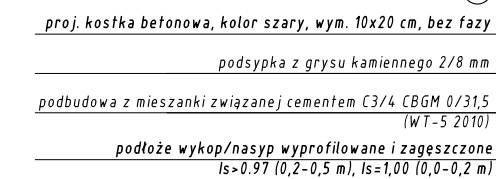

krawężnik drogowy 15x22 cm
połączenie zjazdu o naw. z kostki z jezdnią
skala 1:20

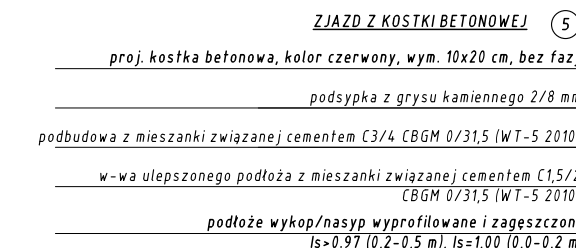

opornik 12x25 cm
zakończenie zjazdu indywidualnego
skala 1:20

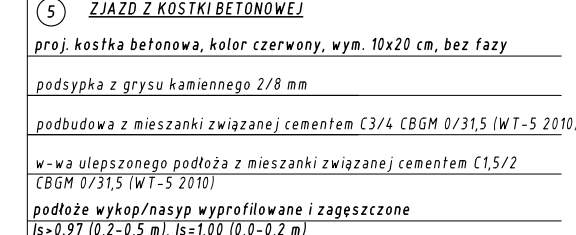

INWESTOR:	JEDNOSTKA PROJEKTOWA:			Przedsiębiorstwo Inżynieryjne MARGIT Pliszczyn 64 20-258 Lublin			
INWESTYCYJA:	TYTUŁ RYSUNKU:			Szczegóły konstrukcyjne		Skala:	
Rozbudowa drogi gminnej nr 105531 L – ul. Skośna w m. Nowy Krępiec, gm. Mefew	Projektant:			mgr inż. Grzegorz Waszczuk nr upr.: LB/0152/PWOD/11	Branta:	drogowa	Data: kwiecień 2022
TEMAT OPRAWY:	Autor:			mgr inż. Jerzy Dobosz	Branta:	drogowa	Branta:
Rozbudowa ulicy	Sprawdzający:			mgr inż. Robert Wołosz nr upr.: LB/0165/PWOD/13	Branta:	drogowa	Nr rysunku: 5
STADIUM:	Projekt techniczny						