


PRZEPUST nr 1.1 Z RUR ŻELBETOWYCH DN1500

PRZEKRÓJ PODŁUŻNY

km 1+178,33

skala 1:50

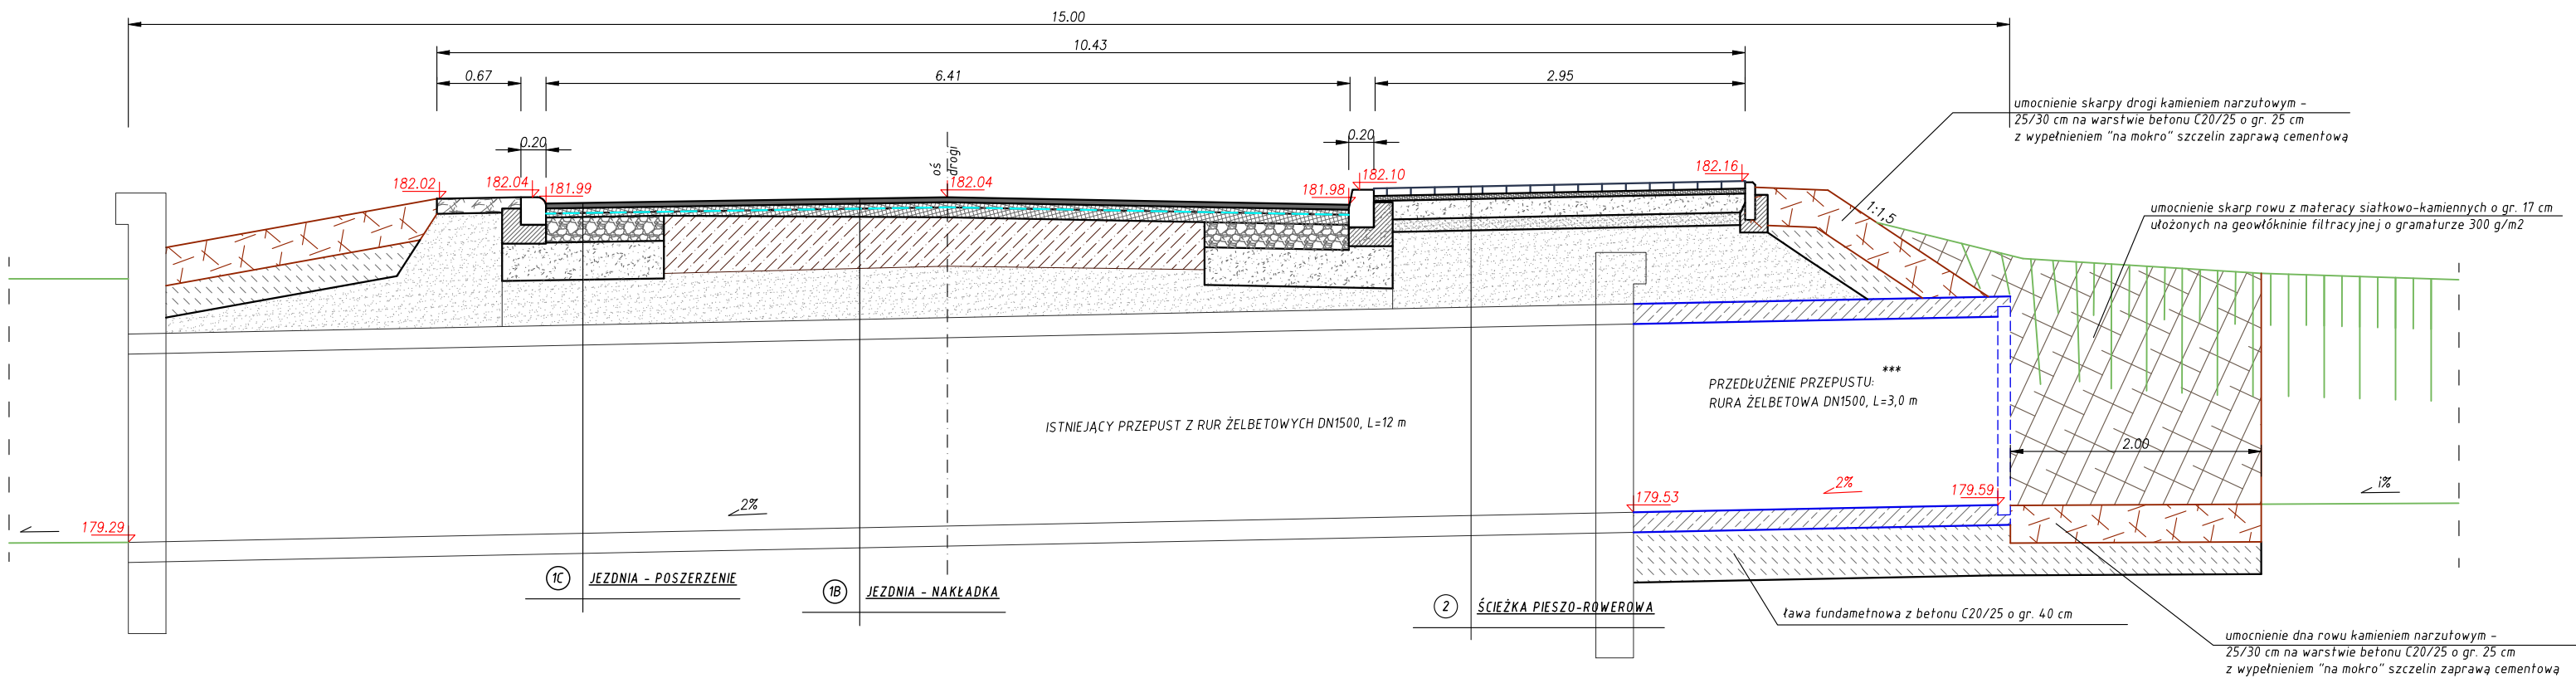


PRZEPUST nr 1.2 Z RUR ŻELBETOWYCH DN1500

PRZEKRÓJ PODŁUŻNY

km 1+180,62

skala 1:50

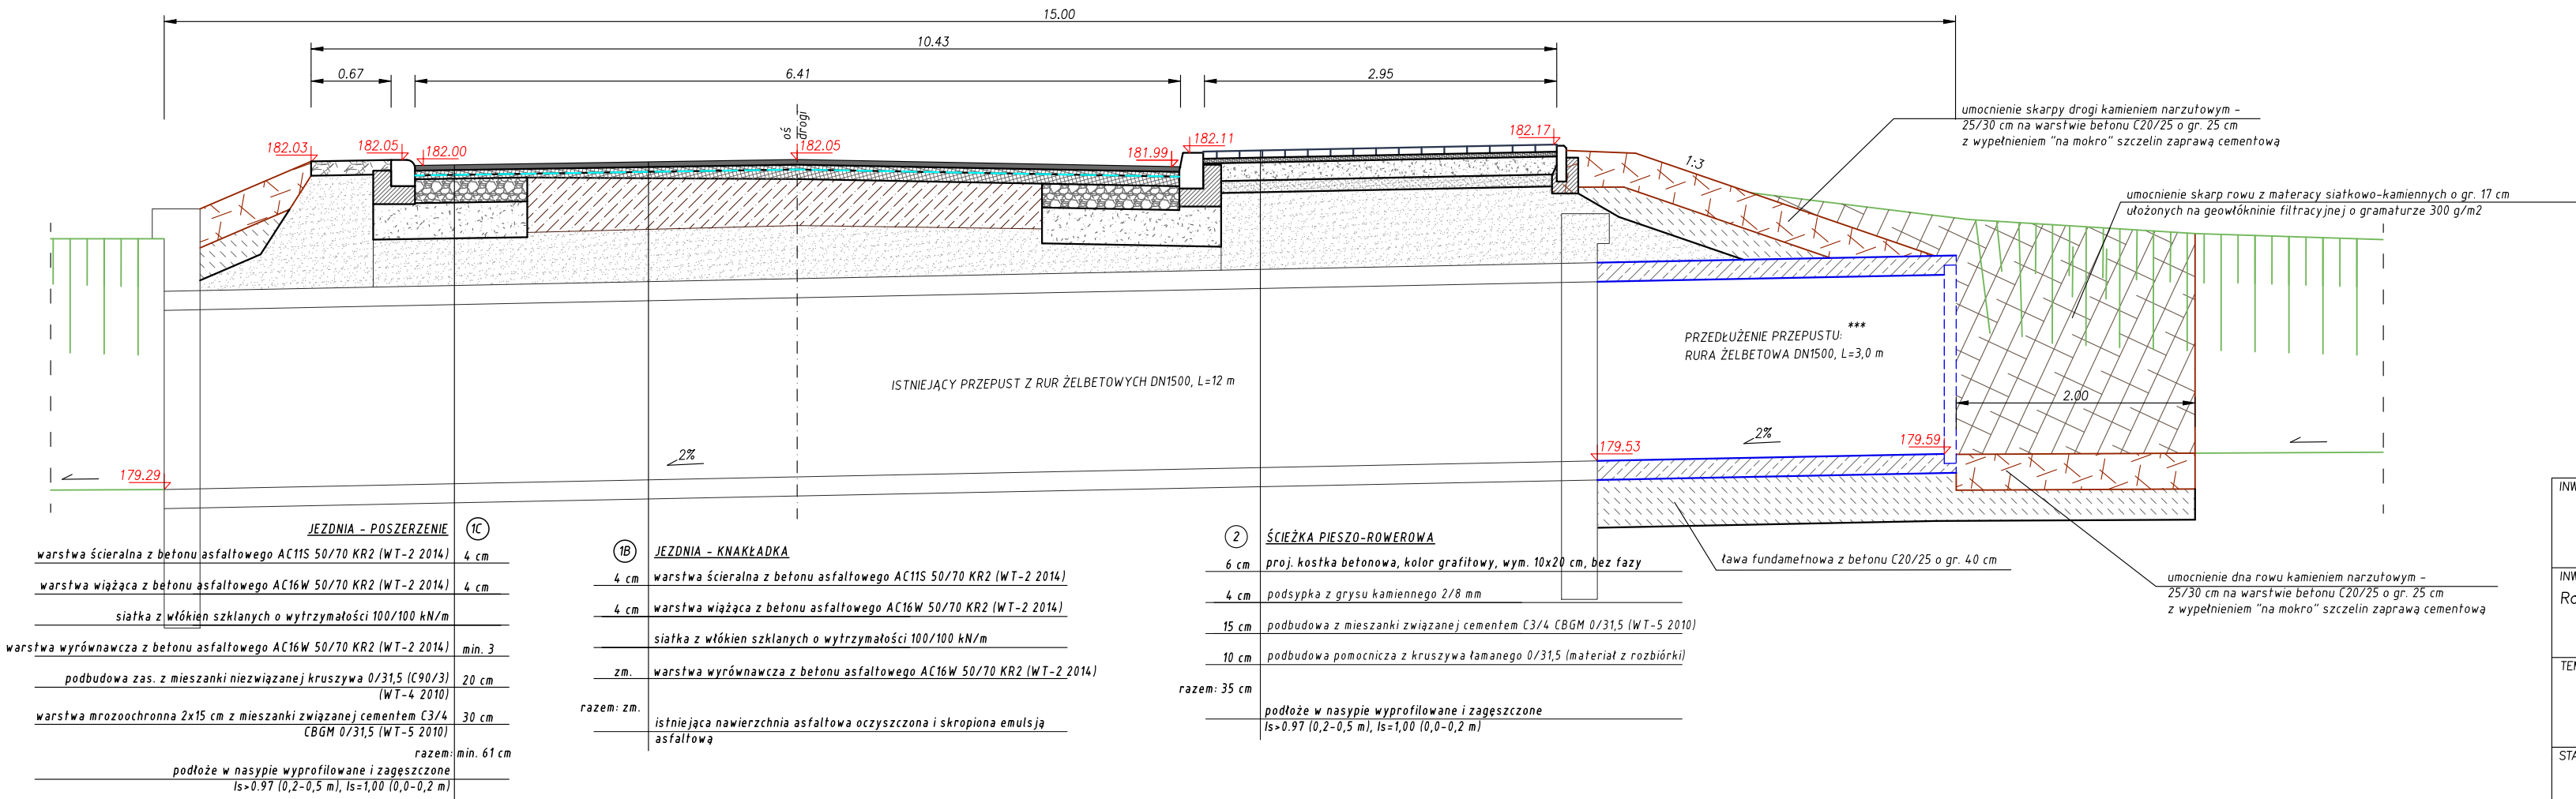

PARAMETRY TECHNICZNE RURY ŻELBETOWEJ:
- Klasa betonu: min. C45/55
- Klasa ekspozycji: XA3
- Nasiąkliwość betonu: < 4%
- Stopień wodoszczelności betonu: W10
- Stopień mrozoodporności w wodzie: F150
- Stopień mrozoodporności w roztworze NaCl: F50

INWESTOR:	GMINA MEŁGIEW ul. Partyzancka 2 21-007 Mełgiew	JEDNOSTKA PROJEKTOWA:	Przedsiębiorstwo Inżynieryjne MARGIT Pliszczyn 64 20-258 Lublin	
INWESTYCJA:	Rozbudowa drogi gminnej nr 105531 L - ul. Skośna w m. Nowy Krępiec, gm. Mełgiew	TYTUŁ RYSUNKU:	Przepusty	Skala: 1:50
TEMAT OPRACOWANIA:	Rozbudowa ulicy	Projektant:	mgr inż. Grzegorz Waszczuk nr upr.: LB/0152/PWOD/11	Branża: drogowa
STADIUM:	Projekt techniczny	Autor:	mgr inż. Jerzy Dobosz	Data: kwiecień 2022
		Sprawdzający:	mgr inż. Robert Wołosz nr upr.: LB/0165/PWOD/13	Branża: drogowa
				Nr rysunku: 6