


BALUSTRADA U-11a  
skala 1:20

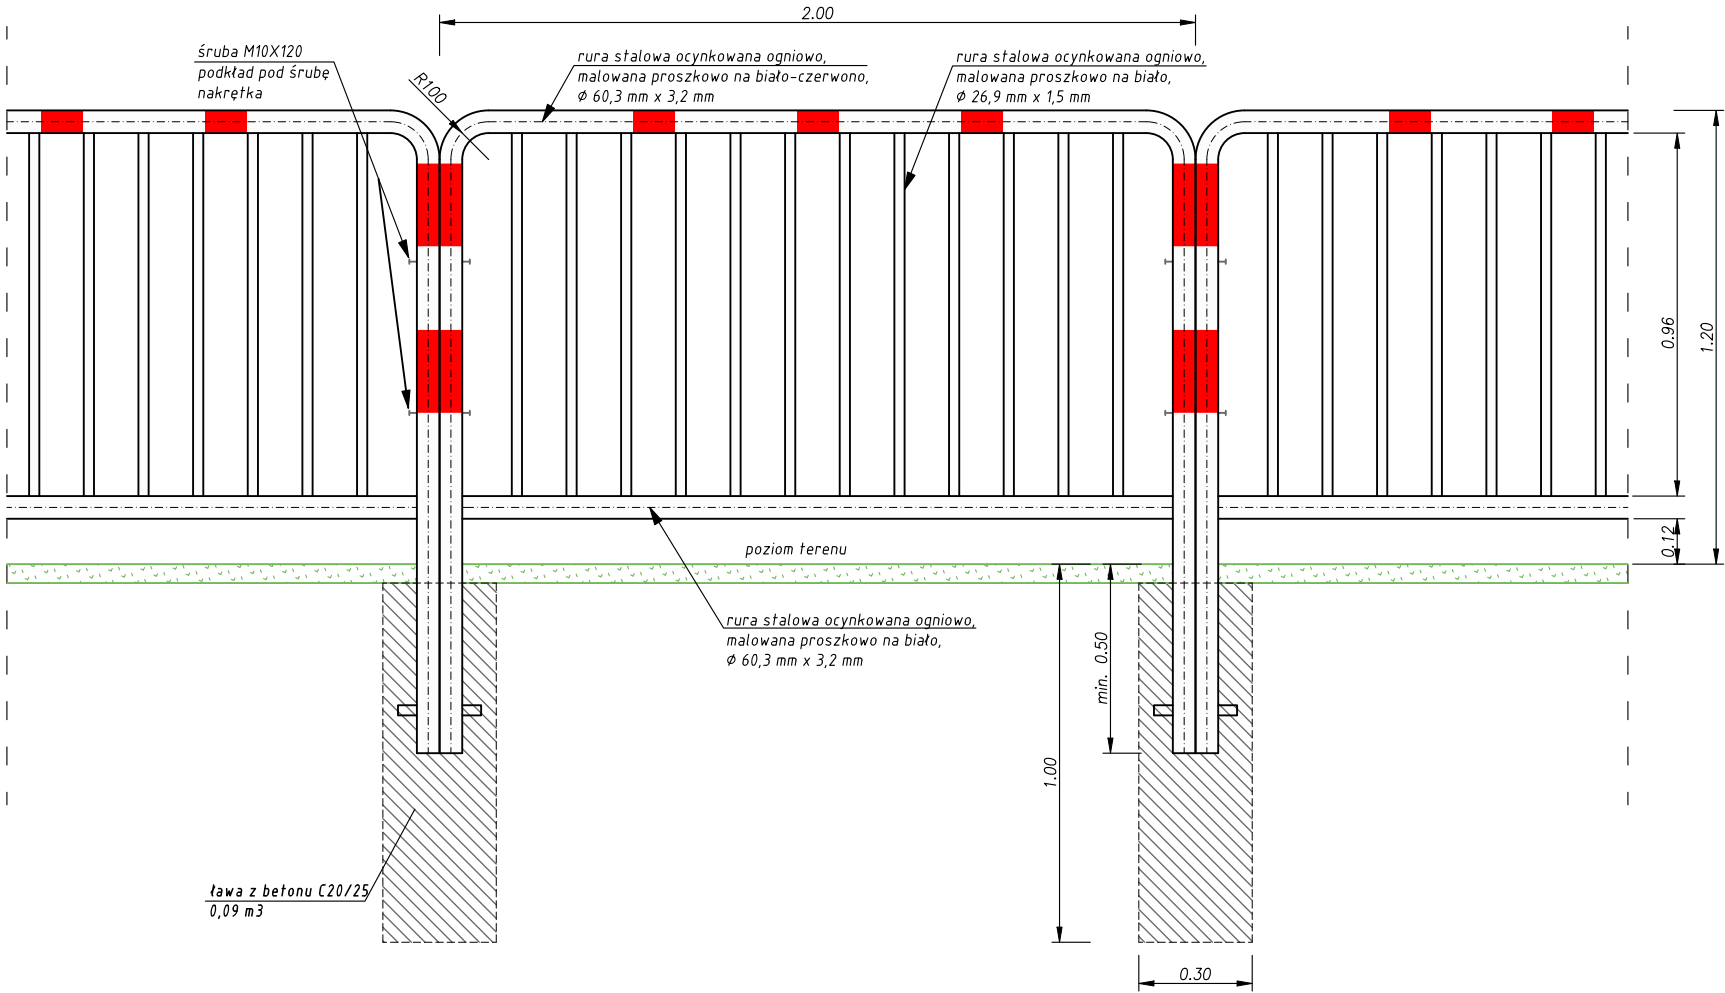

|   |                                                                                                |                    |  |                           |                                                                                       |
|---|------------------------------------------------------------------------------------------------|--------------------|--|---------------------------|---------------------------------------------------------------------------------------|
| INWESTOR:<br>GMINA MEŁGIEW<br>ul. Partyzancka 2<br>21-007 Mełgiew                                    | JEDNOSTKA PROJEKTOWA:<br>Przedsiębiorstwo Inżynieryjne MARGIT<br>Pliszczyn 64<br>20-258 Lublin |                    |  |                           |  |
| INWESTYCJA:<br>Rozbudowa drogi gminnej nr 105531 L<br>- ul. Skośna w m. Nowy Krępiec,<br>gm. Mełgiew | TYTUŁ RYSUNKU:<br>Balustrada U-11a                                                             |                    |  |                           | Skala:<br>1:20                                                                        |
| TEMAT OPRACOWANIA:<br>Rozbudowa ulicy                                                                | Projektant:<br>mgr inż. Grzegorz Waszczuk<br>nr upr.: LB/0152/PWOD/11                          | Branża:<br>drogowa |  | Data:<br>kwiecień<br>2022 |                                                                                       |
|   | Autor:<br>mgr inż. Jerzy Dobosz                                                                | Branża:<br>drogowa |  | Branża:<br>drogowa        |                                                                                       |
| STADIUM:<br>Projekt techniczny                                                                       | Sprawdzający:<br>mgr inż. Robert Wołosz<br>nr upr.: LB/0165/PWOD/13                            | Branża:<br>drogowa |  | Nr rysunku:<br>7          |                                                                                       |