
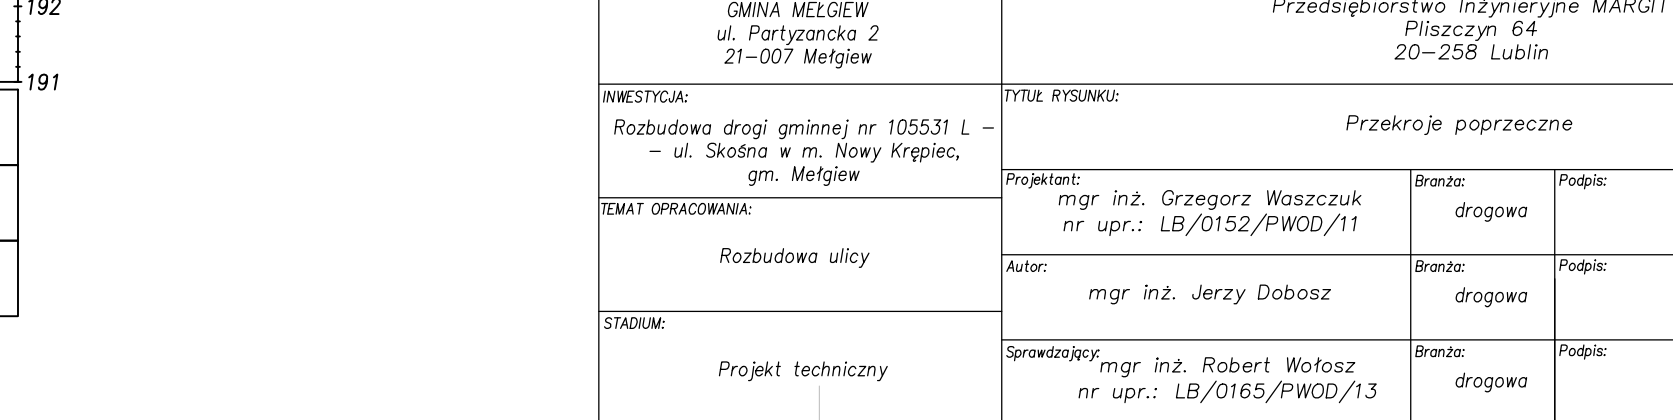
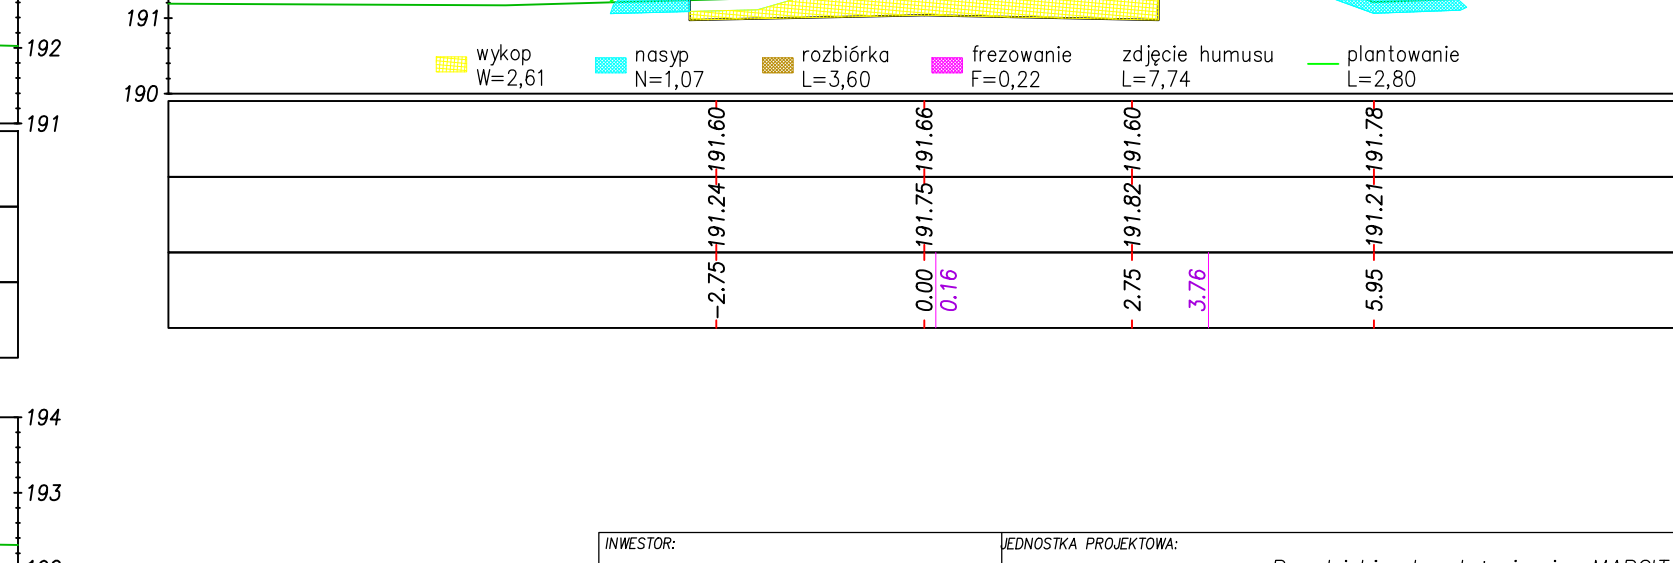
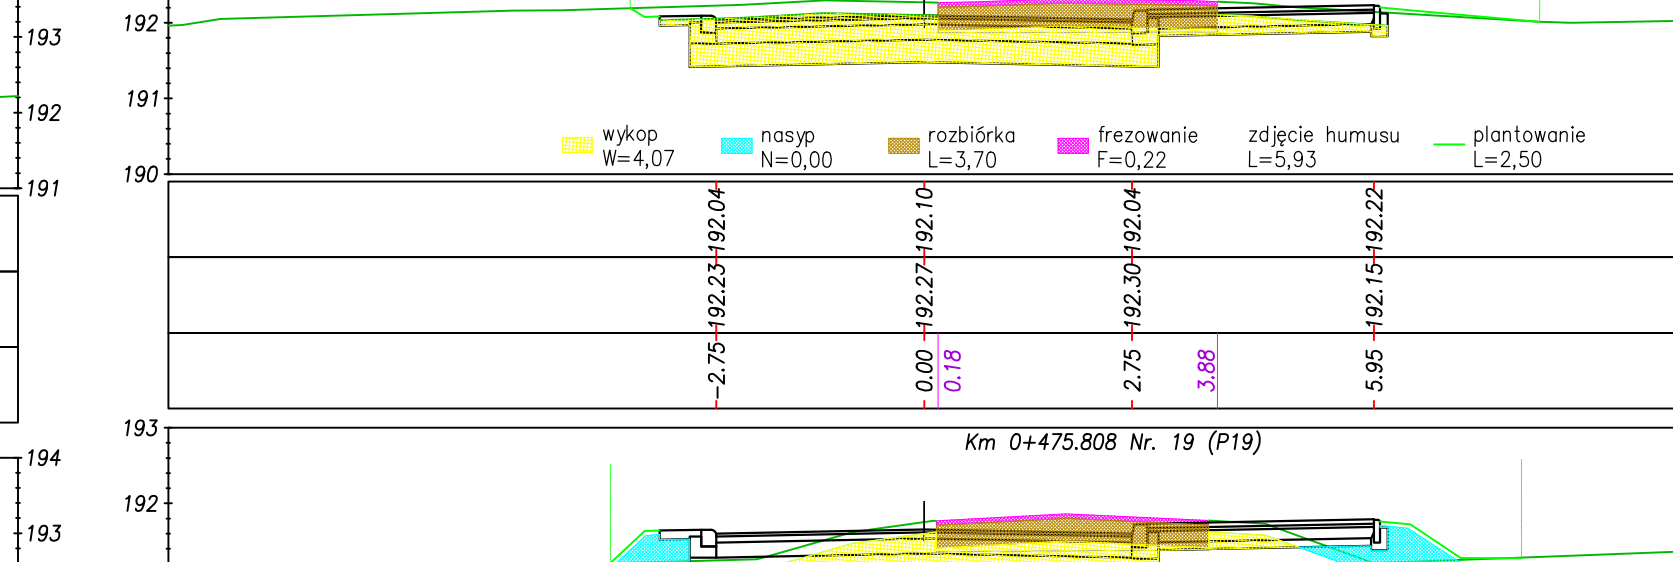


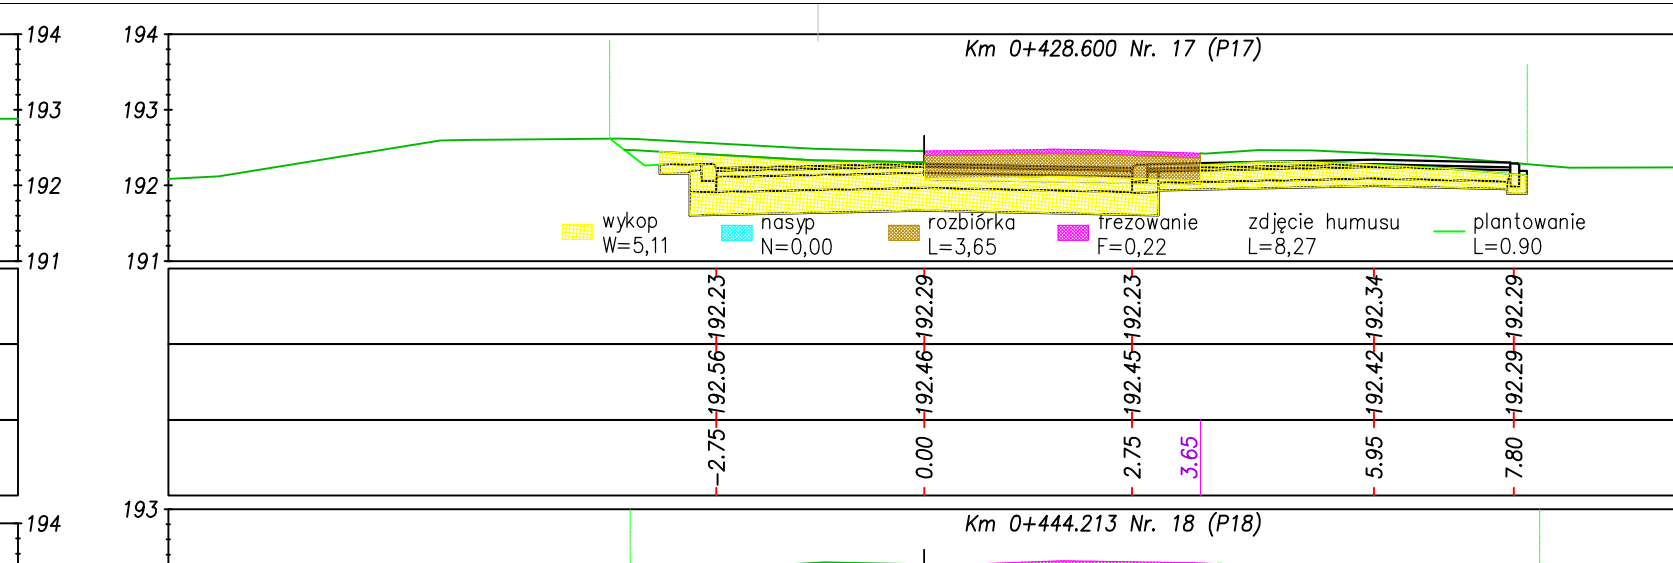

INWESTOR:	GMINA MEŁGIEW ul. Partyzancka 2 21-007 Mełgiew	JEDNOSTKA PROJEKTOWA:			Przedsiębiorstwo Inżynieryjne MARGIT Piłszczyń 64 20-258 Lublin					
INWESTYCJA:	Rozbudowa drogi gminnej nr 1055/31 L – – ul. Skośna w m. Nowy Krępiec, gm. Mełgiew	TYTUŁ RYSUNKU:					Przekroje poprzeczne		Skala:	1:100
TEMAT OPACZAWANIA:	Rozbudowa ulicy	Projektant:		Branża:		Podpis:		Data:		
		mgr inż. Grzegorz Waszczuk nr upr.: LB/0152/PWOD/11		drogowa				kwiecień 2022		
STADIUM:	Projekt techniczny	Autor:		Branża:		Podpis:		Branża:		
		mgr inż. Jerzy Dobosz		drogowa				drogowa		
		Sprawdzający:		Branża:		Podpis:		Nr rysunku:		
		mgr inż. Robert Wołosz nr upr.: LB/0165/PWOD/13		drogowa				8.1		