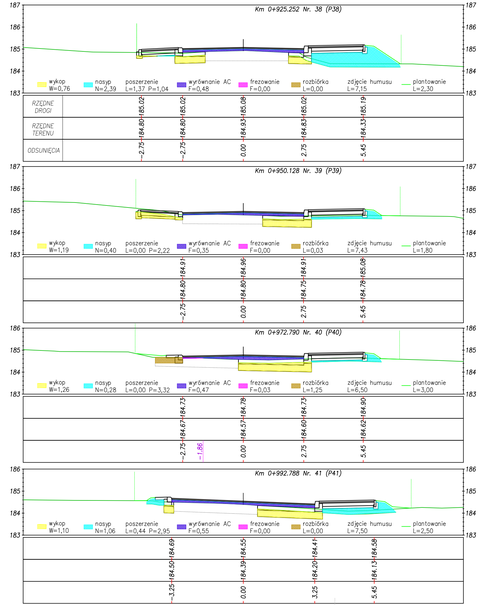

INWESTOR: GMINA MIĘGIEŃ, ul. Partyzancka 2, 21-007 Mięgień	JEDNOSTKA PROJEKTOWA: Przedsiębiorstwo Inżynieryjne MARGIT, Piaszczyn 64, 20-258 Lublin
INWESTYCJA: Rozbudowa dróg gminnej nr 105531 L – ul. Skośna w m. Nowy Krępiec, gm. Mięgień	TYTUŁ RYSUNKU: Przekroje poprzeczne — Skala: 1:100
ZAKRES OPRACOWANIA: Rozbudowa ulicy	Projektował: mgr inż. Grzegorz Waszczuk nr upr.: LB/0152/PWOD/11 — Branża: drogowa — Podpis: — Data: kwiecień 2022
STADIUM: Projekt techniczny	Autor: mgr inż. Jerzy Dobosz — Branża: drogowa — Podpis: — Branża: drogowa
	Sprawdził(a): mgr inż. Robert Wołosz nr upr.: LB/0165/PWOD/13 — Branża: drogowa — Podpis: — Nr rysunku: 8.3