


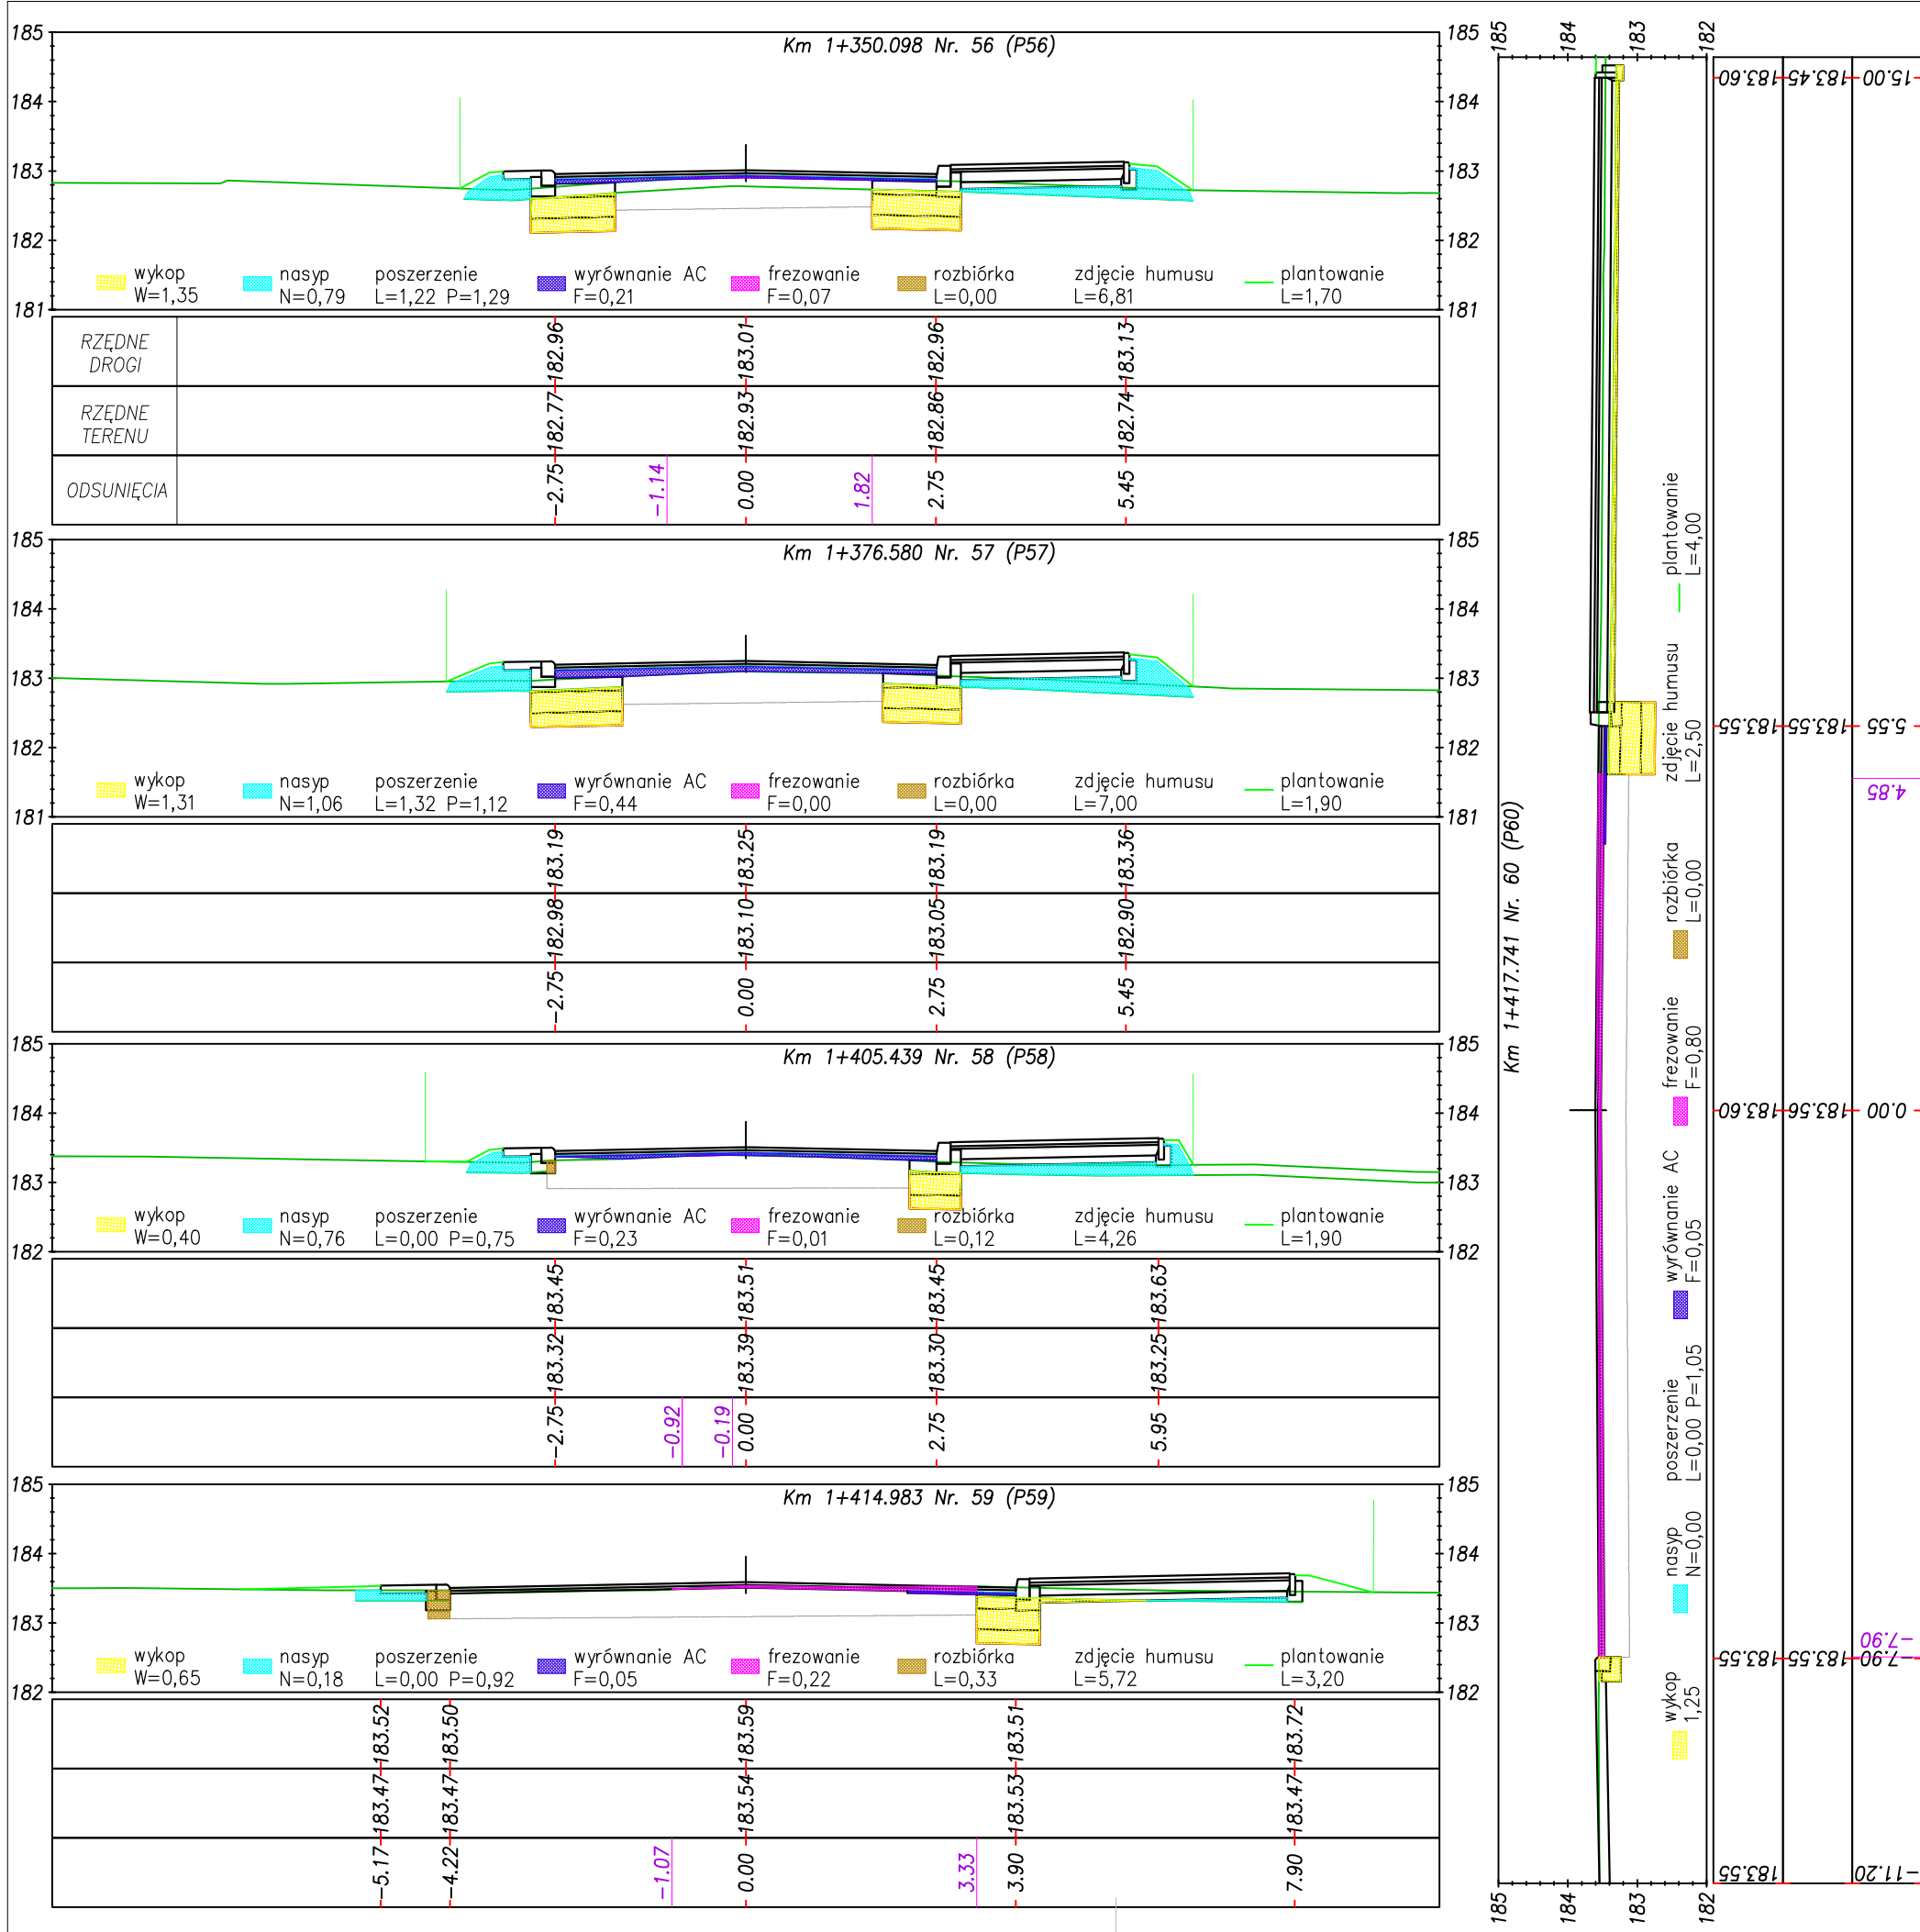

INWESTOR: GMINA MEŁGIEW ul. Partyzancka 2 21-007 Mełgiew	JEDNOSTKA PROJEKTOWA: Przedsiębiorstwo Inżynieryjne MARGIT Pliszczyn 64 20-258 Lublin			
INWESTYCJA: Rozbudowa drogi gminnej nr 105531 L – – ul. Skośna w m. Nowy Krępiec, gm. Mełgiew	TYTUŁ RYSUNKU: Przekroje poprzeczne			Skala: 1:100
TEMAT OPRACOWANIA: Rozbudowa ulicy	Projektant: mgr inż. Grzegorz Waszczuk nr upr.: LB/0152/PWOD/11	Branża: drogowa	Podpis:	Data: kwiecień 2022
STADIUM: Projekt techniczny	Autor: mgr inż. Jerzy Dobosz	Branża: drogowa	Podpis:	Branża: drogowa
	Sprawdzający: mgr inż. Robert Wołosz nr upr.: LB/0165/PWOD/13	Branża: drogowa	Podpis:	Nr rysunku: 8.4