
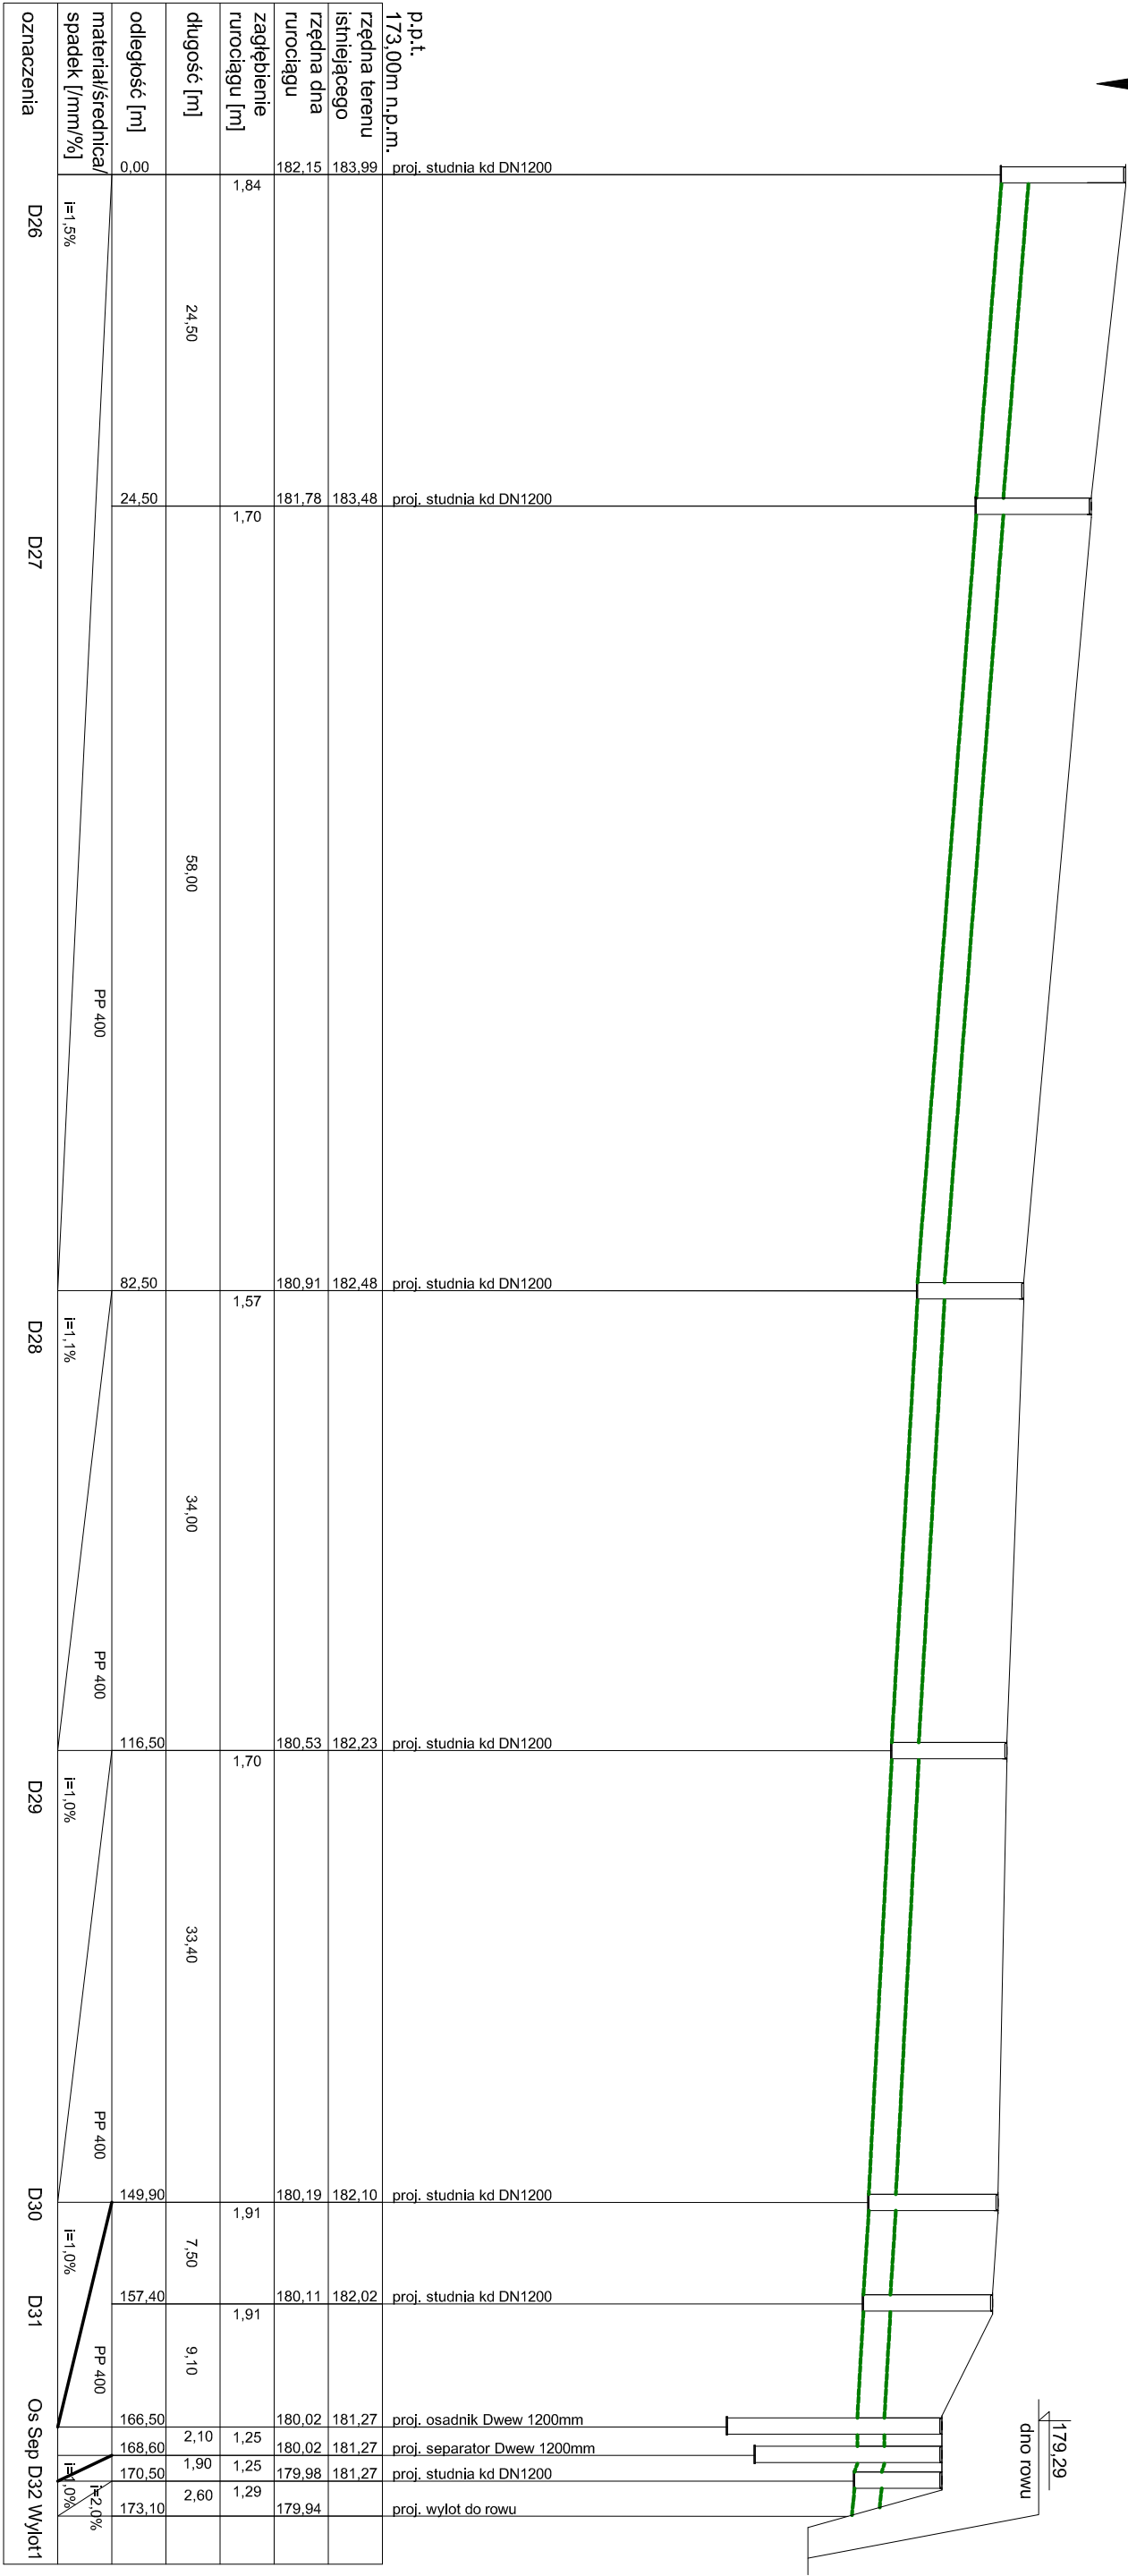


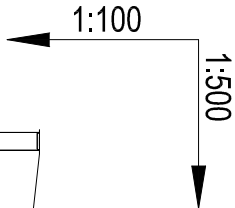

- D26 - D32- proj. studnia kanalizacyjna betonowa DN 1200, wiaz typu ciężkiego D400
- SEP- proj. separator substancji ropopochodnych Dwew 1200, wiaz typu ciężkiego D400
- OS- proj. osadnik Dwew 1200, wiaz typu ciężkiego D400
- WYLOT- typowy wylot kolektora DN400 uzbrojony w klapę zwrotną DN400
- Rury kanalizacyjne: PP dwuścienne strukturalne SN10
- W miejscach kolizji prace prowadzić ręcznie. W przypadku kolizji rzędnych projektowanych urządzeń z istniejącym uzbrojeniem terenu, w celu korety rzędnych, należy powiadomić projektanta.
1. Wszystkie prace muszą być wykonywane zgodnie z zasadami sztuki budowlanej z zachowaniem szczególnej ostrożności i pod stałym nadzorem osób uprawnionych.
 2. Wszystkie zastosowane materiały, rozmięcia techniczne i urządzenia muszą odpowiadać normom bezpieczeństwa p.poż., BHP, posiadać odpowiednie atesty
 3. Wszelkie roboty budowlano- montażowe z zastosowaniem rozwiązań systemowych powinny być wykonywane według technologii określonej przez producenta - w razie potrzeby wskazany jest nadzór techniczny ze strony producenta.
 4. Opis techniczny i STWOR stanowi integralną część niniejszego opracowania.
 5. Wszystkie prace w obrębie kolizji z istniejącym uzbrojeniem należy prowadzić ręcznie.

INWESTYCJA: Rozbudowa drogi gminnej nr 105531 L – ul. Skośna w m. Nowy Kępiec, Melgiew		JEDNOSTKA PROJEKTOWA: Przedsiębiorstwo Inżynieryjne MARGIT Pilszczyn 64, 20–258 Lublin	
TEMAT OPRACOWANIA: Budowa kanalizacji deszczowej		Tytuł rysunku: Profil kanalizacji deszczowej	
STADIUM: Projekt techniczny	Projektant: mgr inż. Karolina Wlaz–Lipowska nr upr.: LUB/0068/PWBS/18	Branża: sanitarna	Podpis:
	Branża: sanitarna		
INWESTOR: GMINA MELGIEW ul. Partyzancka 2 21–007 Melgiew	Sprawdzający: mgr inż. Zbigniew Szostak nr upr.: LUB/0183/PWOS/14	Branża: sanitarna	Podpis:
	Nr Rysunku: 10		