
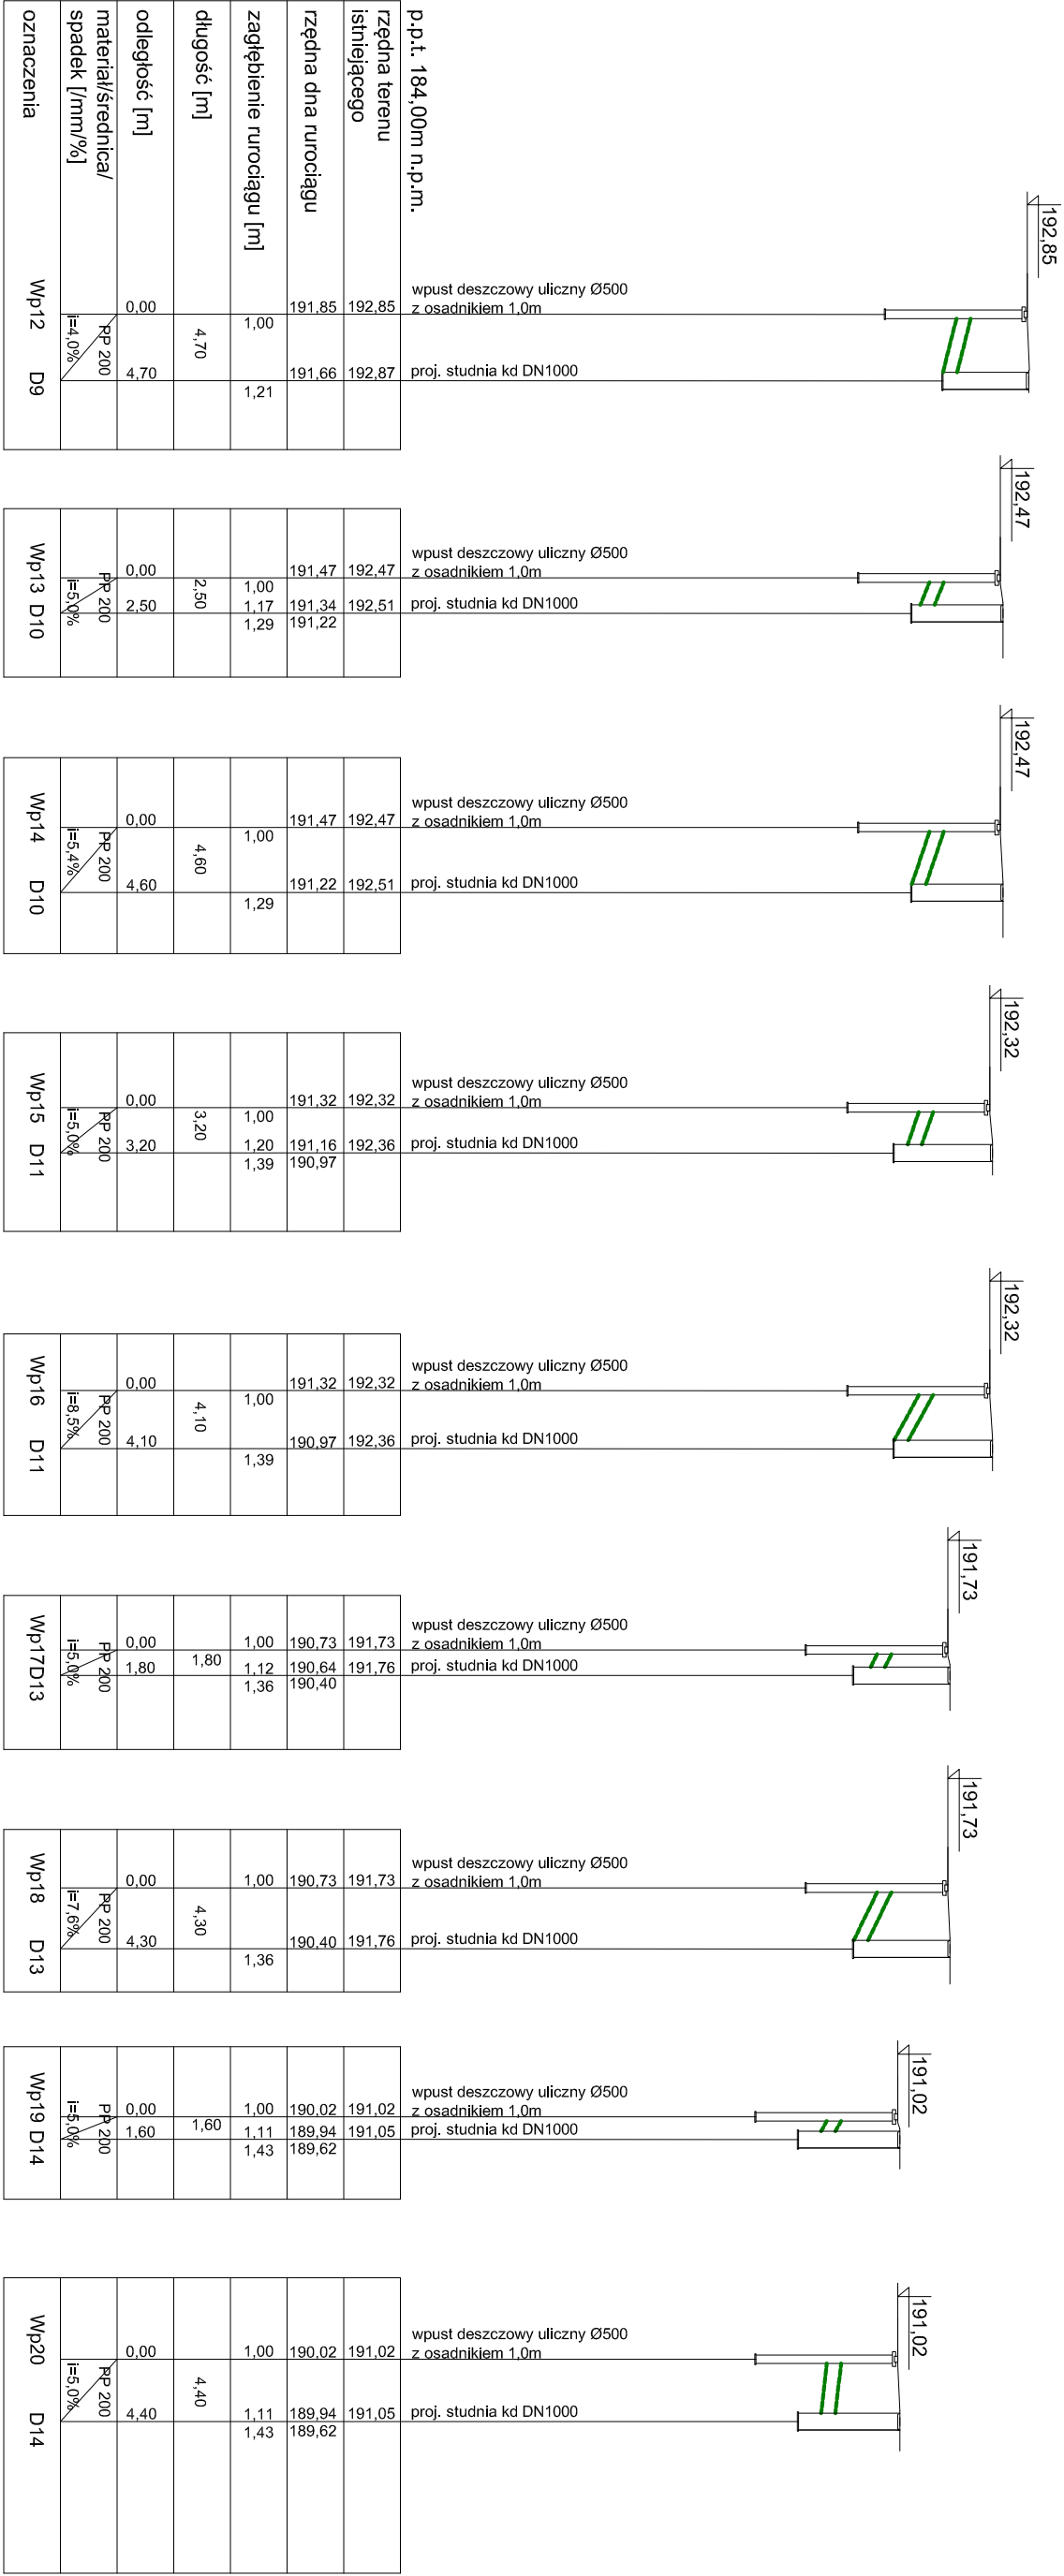


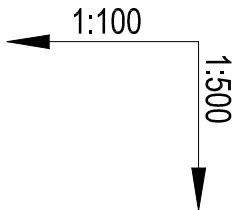

D9 - D14 - proj. studnia kanalizacyjna betonowa DN 1000, właz typu ciężkiego D400

Wp12 - Wp20 - proj. wpust deszczowy uliczny z osadnikiem DN 500, żeliwny 420x620 D400

Rury kanalizacyjne: PP dwuscienne strukturalne SN10

W miejscach kolizji prace prowadzić ręcznie. W przypadku kolizji rzędnych projektowanych urządzeń z istniejącym uzbrojeniem terenu, w celu korekty rzędnych, należy powiadomić projektanta.

|                                                                                                  |  |   |  |                               |
|--------------------------------------------------------------------------------------------------|--|---|--|-------------------------------|
| <b>INWESTYCJA:</b><br>Rozbudowa drogi gminnej nr 105531 L – ul. Skośna w m. Nowy Kępiec, Melgiew |  | <b>JEDNOSTKA PROJEKTOWA:</b><br>Przedsiębiorstwo Inżynieryjne MARGIT<br>Pilszczyn 64, 20–258 Lublin |  |                               |
| <b>TEMAT OPRACOWANIA:</b><br>Budowa kanalizacji deszczowej                                       |  | <b>TITUL RYSUNKU:</b><br>Profil kanalizacji deszczowej                                              |  | <b>Skala:</b><br>1:100/500    |
| <b>STADIUM:</b><br>Projekt techniczny                                                            |  | <b>Projektant:</b><br>mgr inż. Karolina Wlaz–Lipowska<br>nr upr.: LUB/0068/PWBS/18                  |  | <b>Branża:</b><br>sanitarna   |
| <b>INWESTOR:</b><br>GMINA MELGIEW<br>ul. Partyzancka 2<br>21–007 Melgiew                         |  | <b>Sprawdzący:</b><br>mgr inż. Zbigniew Szostak<br>nr upr.: LUB/0183/PWOS/14                        |  | <b>Branża:</b><br>sanitarna   |
|                                                                                                  |  | <b>Podpis:</b>                                                                                      |  | <b>Data:</b><br>kwiecień 2022 |
|                                                                                                  |  | <b>Branża:</b><br>sanitarna                                                                         |  | <b>Nr Rysunku:</b><br>14      |

1. Wszystkie prace muszą być wykonywane zgodnie z zasadami sztuki budowlanej z zachowaniem szczególnej ostrożności i pod stałym nadzorem osób uprawnionych.
2. Wszystkie zastosowane materiały, rozwiązania techniczne i urządzenia muszą odpowiadać normom bezpieczeństwa p.poż., BHP, posiadać odpowiednie atesty
3. Wszelkie roboty budowlano- montażowe z zastosowaniem rozwiązań systemowych powinny być wykonywane według technologii określonej przez producenta - w razie potrzeby wskazany jest nadzór techniczny ze strony producenta.
4. Opis techniczny i STWIOR stanowi integralną część niniejszego opracowania.
5. Wszystkie prace w obrębie kolizji z istniejącym uzbrojeniem należy prowadzić ręcznie.