


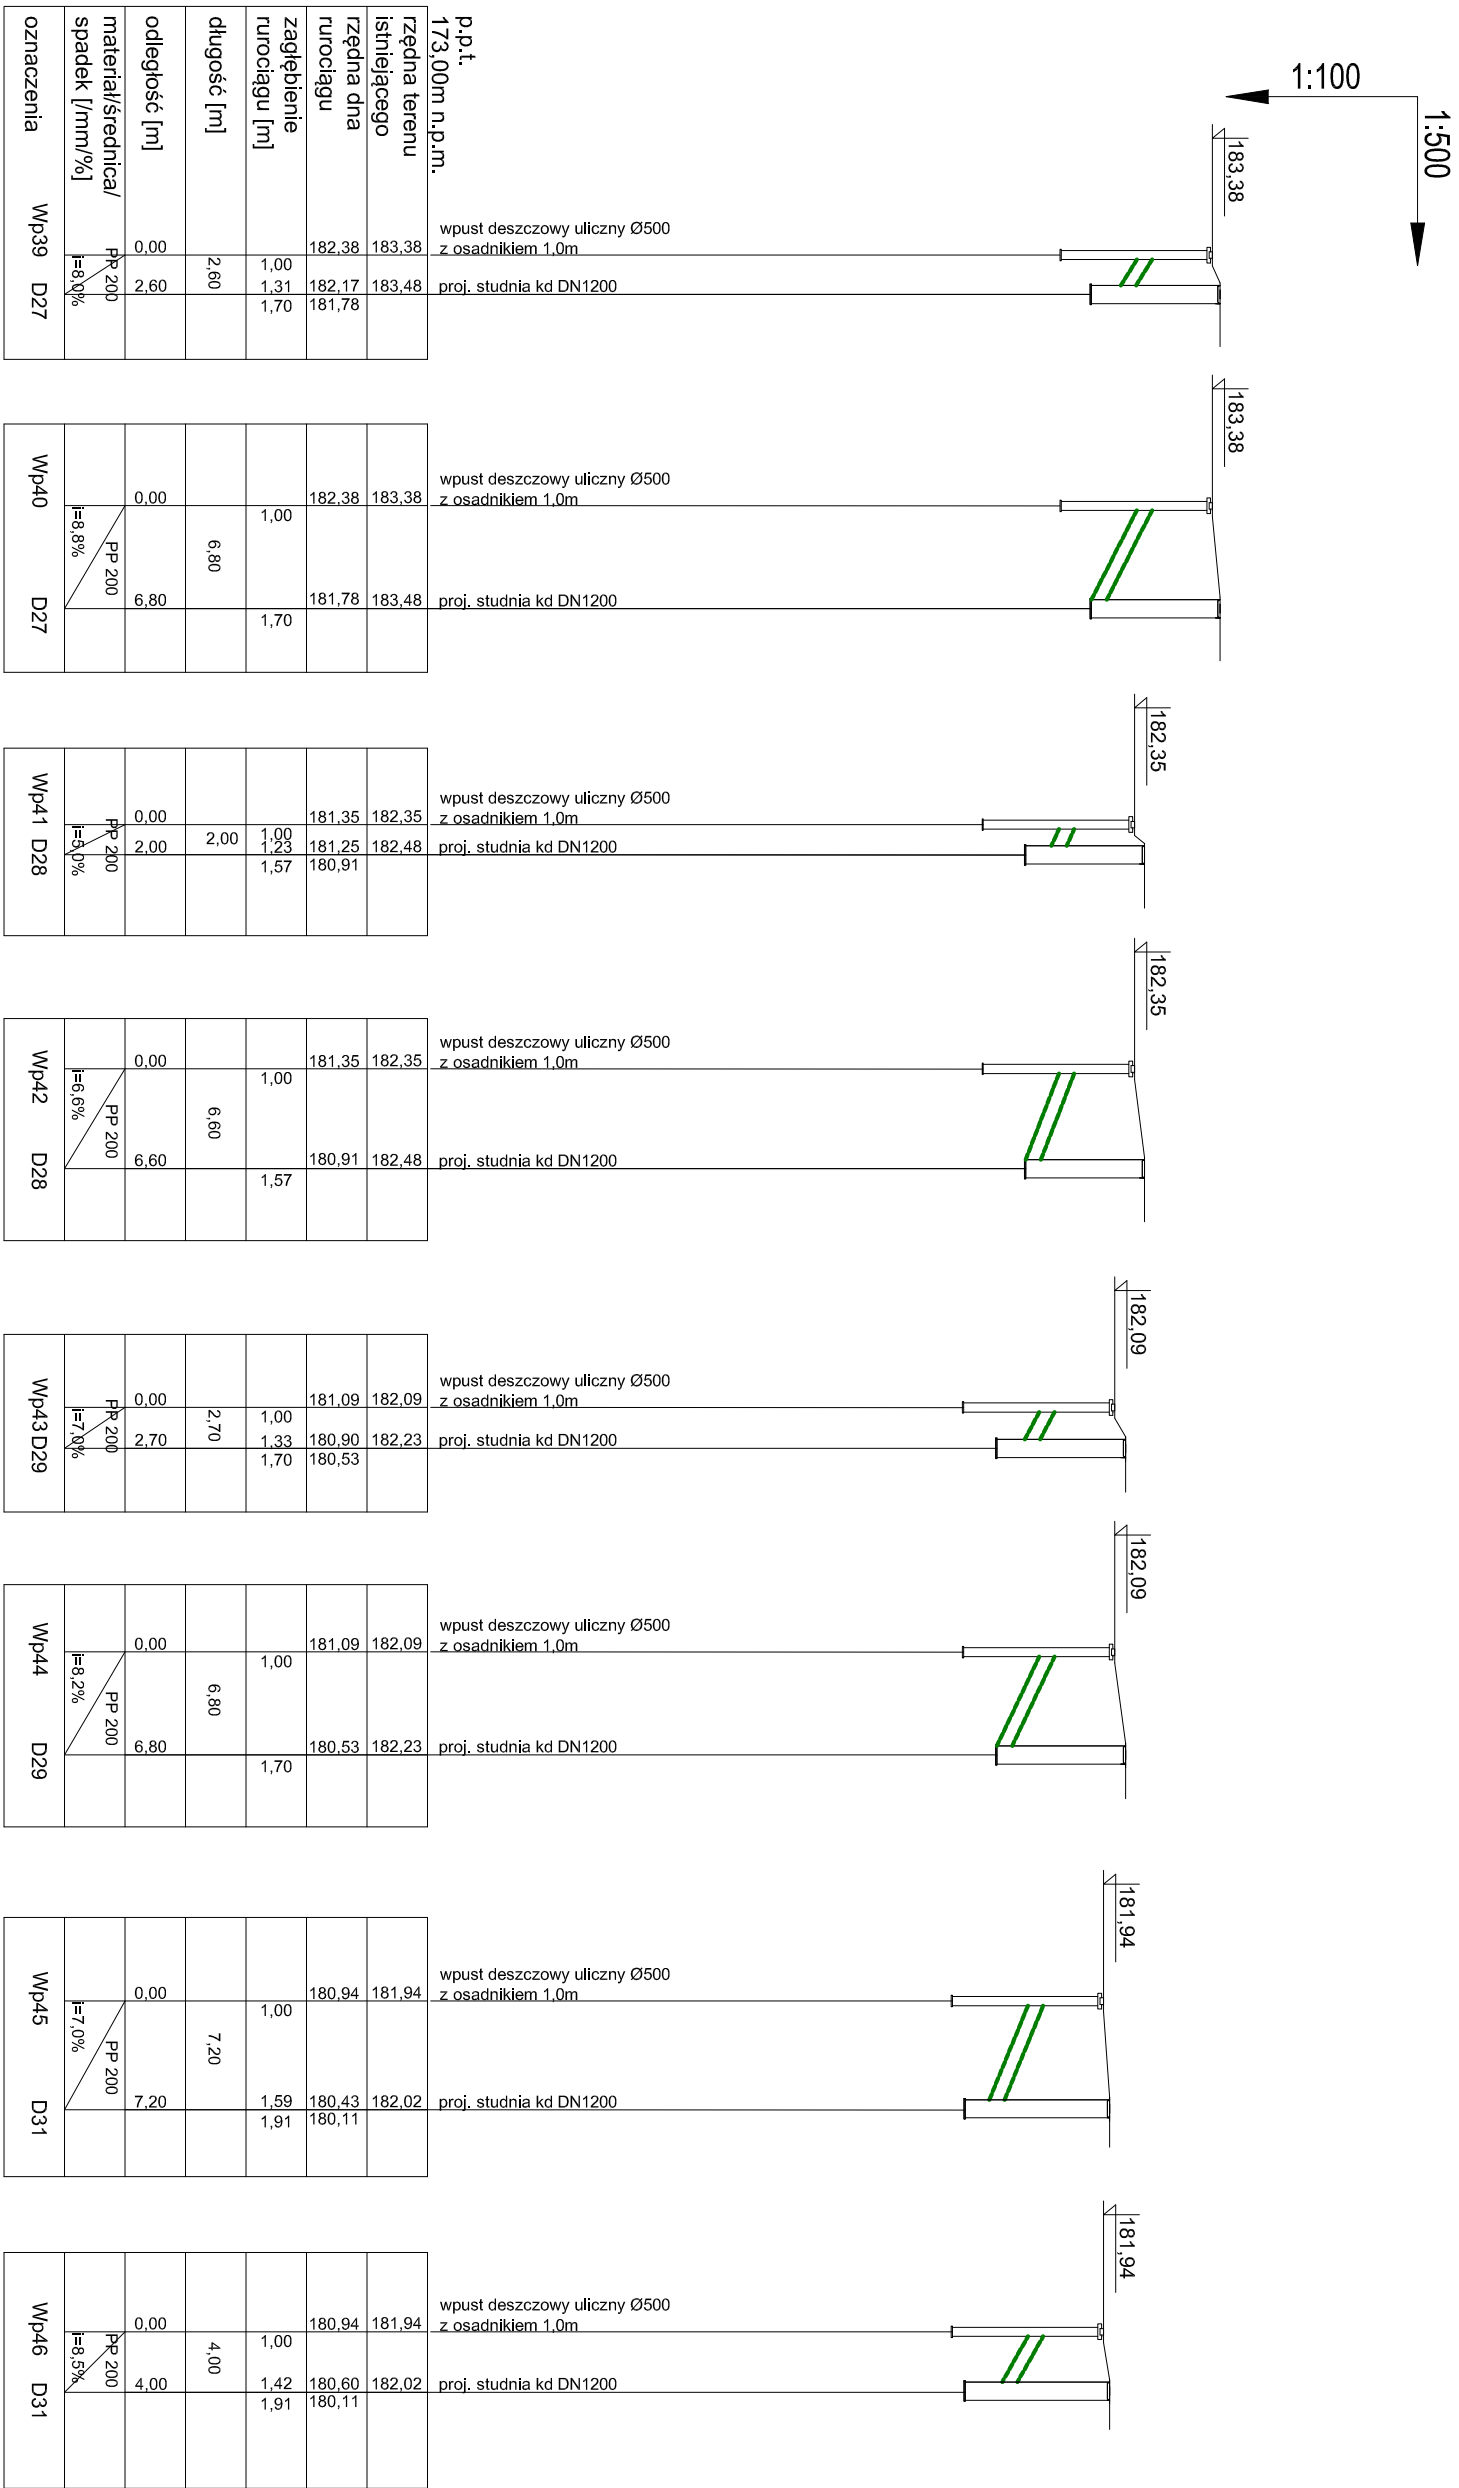

D27 - D29, D31- proj. studnia kanalizacyjna betonowa DN 1200, właz typu ciężkiego D400

Wp39 - Wp46 - proj. wpust deszczowy uliczny z osadnikiem DN 500, żeliwny 420x620 D400

Rury kanalizacyjne: PP dwuścienne strukturalne SN10

W miejscach kolizji prace prowadzić ręcznie. W przypadku kolizji rzędnych projektowanych urządzeń z istniejącym uzbrojeniem terenu, w celu korekty rzędnych, należy powiadomić projektanta.

1. Wszyskie prace muszą być wykonywane zgodnie z zasadami sztuki budowlanej i z zachowaniem szczególnej ostrożności i pod stałym nadzorem osób uprawnionych.
2. Wszyskie zastosowane materiały, rozwiązania techniczne i urządzenia muszą odpowiadać normom bezpieczeństwa p.poż., BHP, pozostać odpowiednio atesty
3. Wszelkie roboty budowlano- montażowe z zastosowaniem rozwiązań systemowych powinny być wykonywane według technologii określonej przez producenta - w razie potrzeby wskazany jest nadzór techniczny ze strony producenta.
4. Opis techniczny i STWÓR stanowi integralną część niniejszego opracowania.
5. Wszyskie prace w omówionej kolumnie z istniejącym uzbrojeniem należy prowadzić ręcznie