
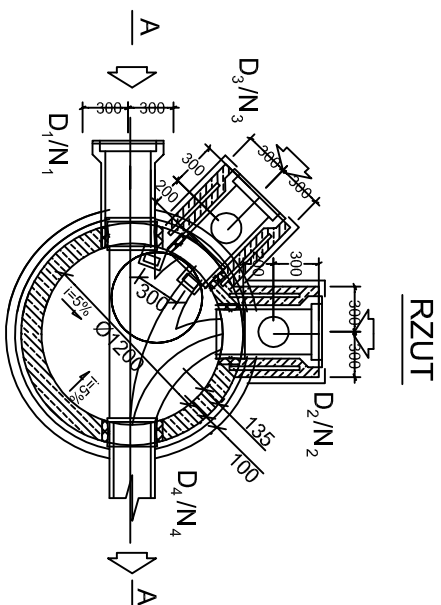


STUDNIA KANALIZACYJNA POŁĄCZENIOWA Ø1,20m
(typowa żelbetowa - bez kornina)

TEREN UTWARDZONY

PRZEKRÓJ A-A

Właz żeliwno-betonowy DN600, klasa D400
wg PN-EN-124-1:2015-07

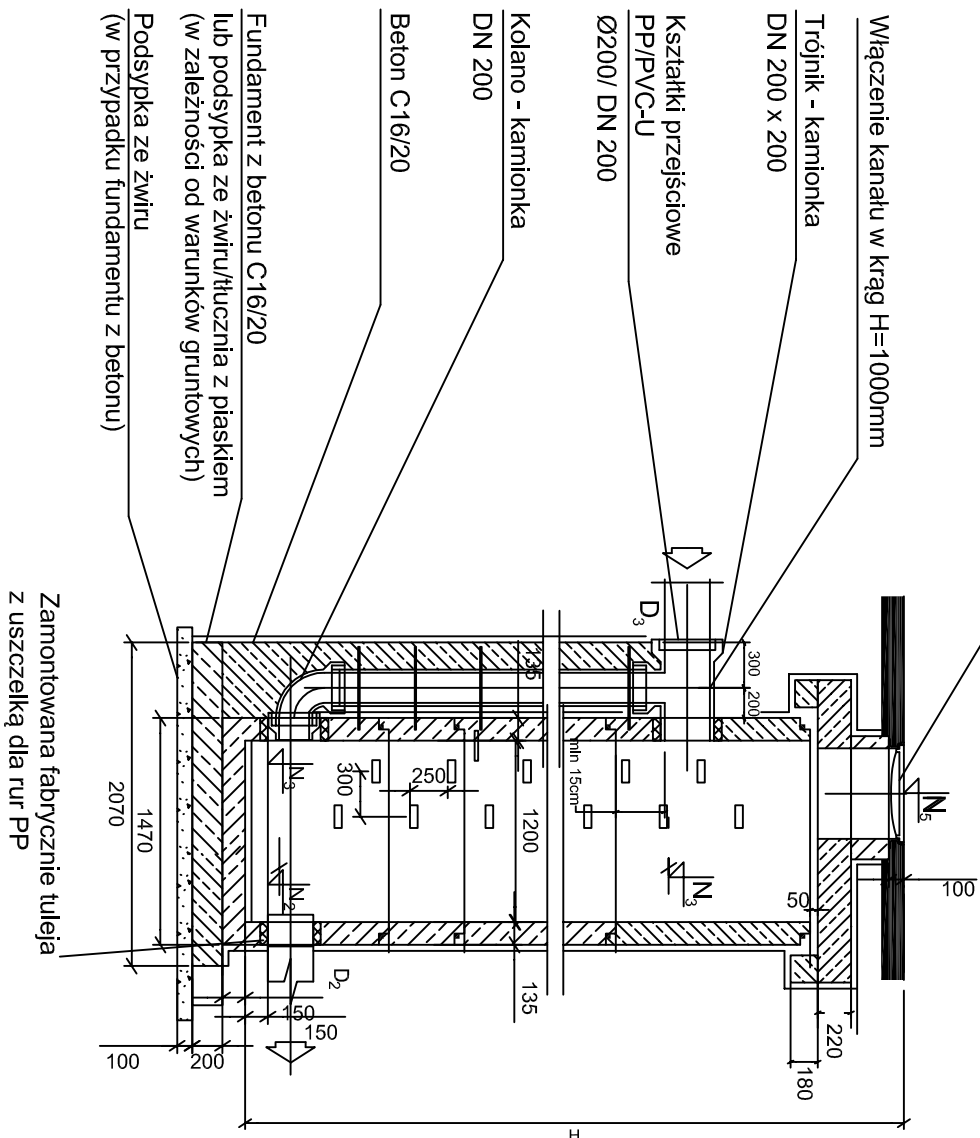

NR STUDZIENKI	ŚREDNICE KANAŁÓW				RZĘDNA WŁOTU (m)	RZĘDNA WŁOTU (m)	RZĘDNA WŁOTU (m)	RZĘDNA WŁOTU (m)	RZĘDNA WYŁOTU (m)	GŁĘBOKOŚĆ STUDNI (m)
	D ₁ (mm)	D ₂ (mm)	D ₃ (mm)	D ₄ (mm)						
1	2	3	4	5	6	7	8	9	10	11
D24	400	200	200	400	182,57	183,28/ 182,57	183,56/ 182,57	184,84		2,27

INWESTOR: Rozbudowa drogi gminnej nr 105531 L – ul. Skośna w m. Nowy Krapiec, Mielgiew		JEDNOSTKA PROJEKTOWA: Przedsiębiorstwo Inżynieryjne MARGIT Piłszczyn 64, 20–258 Lublin			
TEMAT OPRACOWANIA: Budowa kanalizacji deszczowej		TYTUŁ RYSUNKU: Schemat studni kanalizacyjnej		Skala: 1:50	
STADIUM: Projekt techniczny		Projektant: mgr inż. Karolina Wiaż–Lipowska nr upr.: LUB/0068/PWBS/18		Data: kwiecień 2022	
INWESTOR: GMINA MIELGIEW ul. Partyzancka 2 21–007 Mielgiew		Sprawdzający: mgr inż. Zbigniew Szostak nr upr.: LUB/0183/PWOS/14		Branża: sanitarna	
		Branża: sanitarna		Branża: sanitarna	
		Podpis:		Nr Rysunku: 22	