


WPUST DESZCZOWY ULICZNY Z OSADNIKIEM - Ø50cm
Z ELEMENTÓW ŻELBETOWYCH

Przekrój pionowy
skala 1:20,

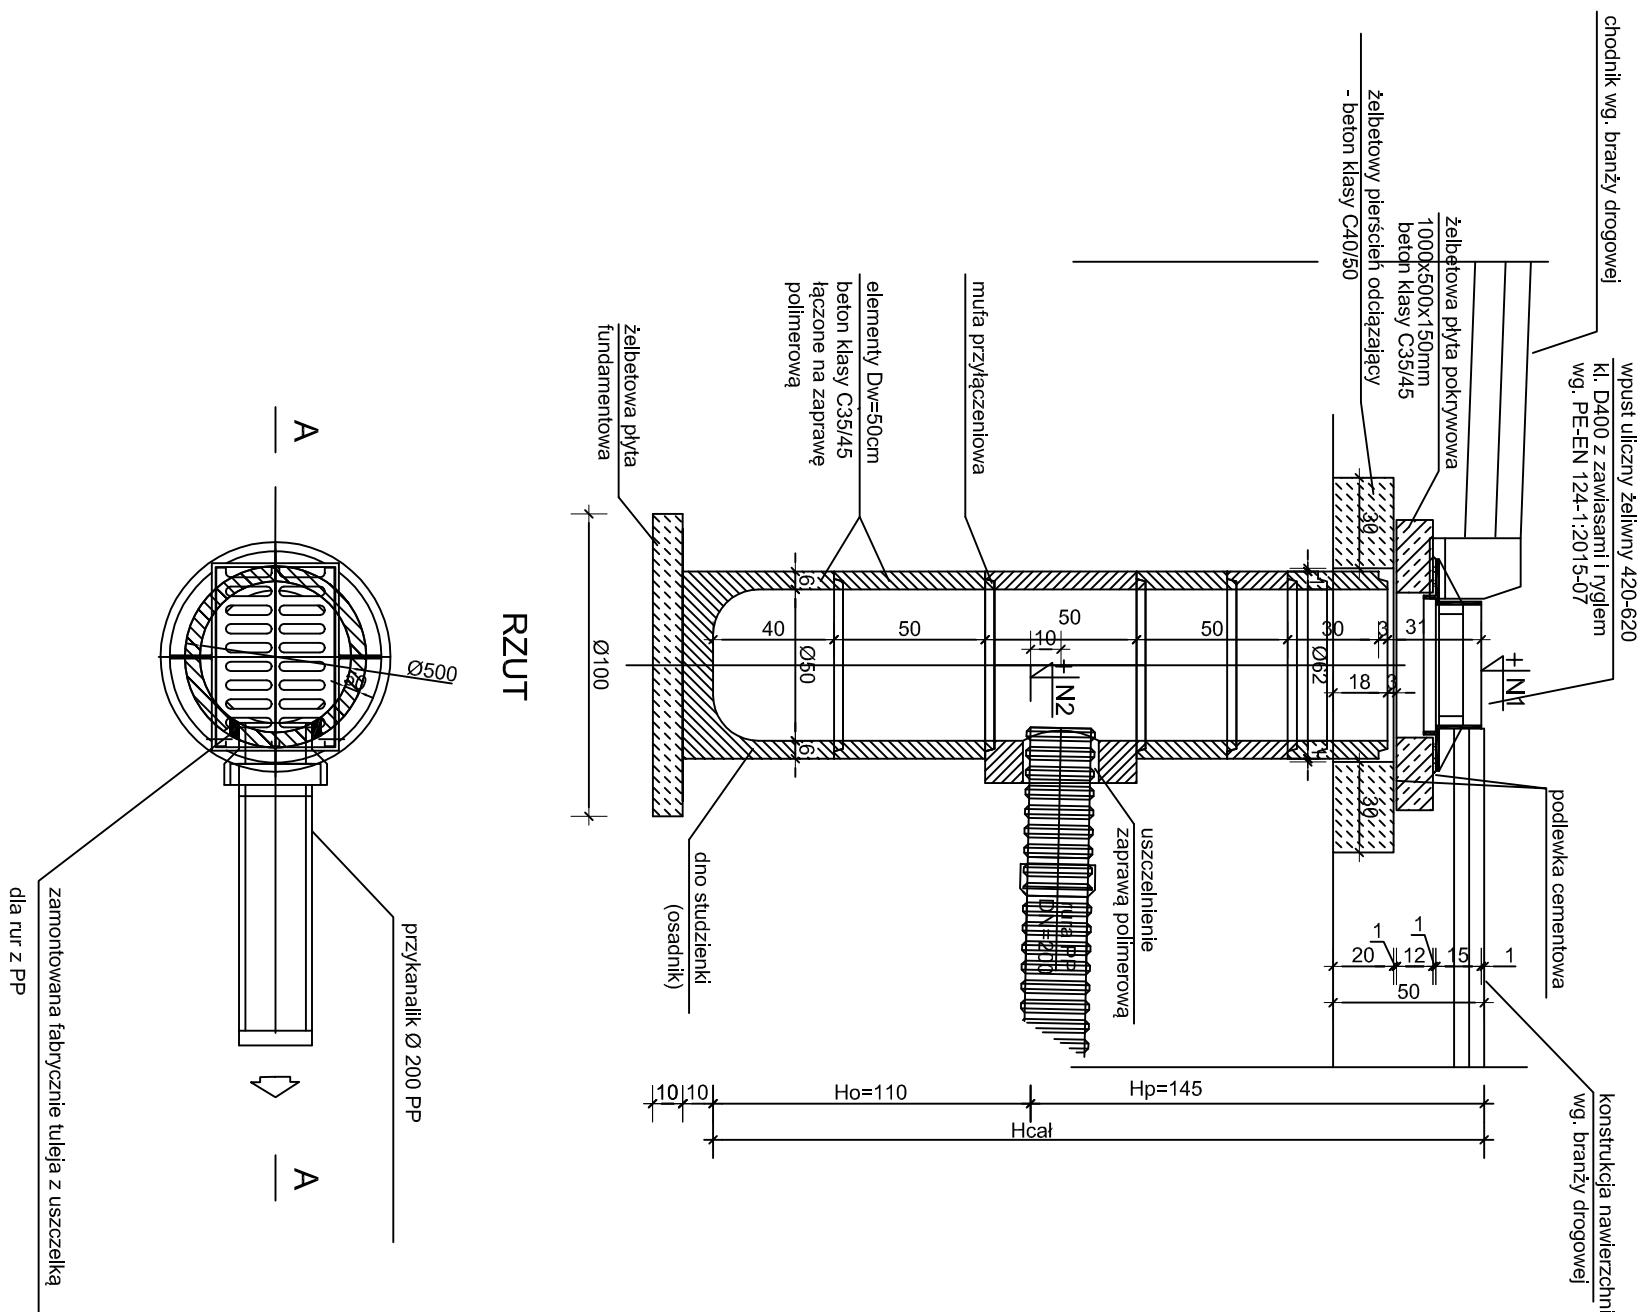

NR STUDZIENKI	RZĘDNA WŁAZU (m)		RZĘDNA WYLOTU Z WPUSTU (m)		GŁĘBOKOŚĆ OSADNIKAI (m)	ZAGŁĘBIENIE WŁOTU Z WPUSTU (m)	WYSOKOŚĆ CAŁKOWITA (m)
	N ₁	N ₂	H _O	H _P	H _{całk}		
	1	4	5	6	7	8	
	Wp1	194,51	193,51	1,00	1,00	2,00	
	Wp2	194,51	193,51	1,00	1,00	2,00	
Wp3	194,12	193,12	1,00	1,00	2,00		
Wp4	194,12	193,12	1,00	1,00	2,00		
Wp5	193,83	192,83	1,00	1,00	2,00		
Wp6	193,83	192,83	1,00	1,00	2,00		
Wp7	193,60	192,60	1,00	1,00	2,00		
Wp8	193,60	192,60	1,00	1,00	2,00		
Wp9	193,23	192,23	1,00	1,00	2,00		
Wp10	193,23	192,23	1,00	1,00	2,00		
Wp11	192,85	191,85	1,00	1,00	2,00		
Wp12	192,85	191,85	1,00	1,00	2,00		
Wp13	192,47	191,47	1,00	1,00	2,00		
Wp14	192,47	191,47	1,00	1,00	2,00		
Wp15	192,32	191,32	1,00	1,00	2,00		
Wp16	192,32	191,32	1,00	1,00	2,00		
Wp17	191,73	190,73	1,00	1,00	2,00		
Wp18	191,73	190,73	1,00	1,00	2,00		
Wp19	191,02	190,02	1,00	1,00	2,00		
Wp20	191,02	190,02	1,00	1,00	2,00		
Wp21	190,56	189,56	1,00	1,00	2,00		
Wp22	189,41	188,41	1,00	1,00	2,00		
Wp23	189,41	188,41	1,00	1,00	2,00		
Wp24	188,37	187,37	1,00	1,00	2,00		
Wp25	188,37	187,37	1,00	1,00	2,00		

1	4	5	6	7	8
Wp26	187,82	186,82	1,00	1,00	2,00
Wp27	187,82	186,82	1,00	1,00	2,00
Wp28	186,92	185,92	1,00	1,00	2,00
Wp29	186,92	185,92	1,00	1,00	2,00
Wp30	185,66	184,66	1,00	1,00	2,00
Wp31	185,66	184,66	1,00	1,00	2,00
Wp32	185,14	184,14	1,00	1,00	2,00
Wp33	185,14	184,14	1,00	1,00	2,00
Wp34	184,90	183,90	1,00	1,00	2,00
Wp35	184,90	183,90	1,00	1,00	2,00
Wp36	184,71	183,71	1,00	1,00	2,00
Wp37	184,71	183,71	1,00	1,00	2,00
Wp38	183,90	182,90	1,00	1,00	2,00
Wp39	183,38	182,38	1,00	1,00	2,00
Wp40	183,38	182,38	1,00	1,00	2,00
Wp41	182,35	181,35	1,00	1,00	2,00
Wp42	182,35	181,35	1,00	1,00	2,00
Wp43	182,09	181,09	1,00	1,00	2,00
Wp44	182,09	181,09	1,00	1,00	2,00
Wp45	181,94	180,94	1,00	1,00	2,00
Wp46	181,94	180,94	1,00	1,00	2,00
Wp47	183,45	182,45	1,00	1,00	2,00
Wp48	183,45	182,45	1,00	1,00	2,00
Wp49	182,95	181,95	1,00	1,00	2,00
Wp50	182,95	181,95	1,00	1,00	2,00
Wp51	182,52	181,52	1,00	1,00	2,00
Wp52	182,52	181,52	1,00	1,00	2,00
Wp53	182,20	181,20	1,00	1,00	2,00
Wp54	182,20	181,20	1,00	1,00	2,00
Wp55	182,03	181,23	1,00	0,80	1,80
Wp56	182,03	181,23	1,00	0,80	1,80

INWESTOR: Rozbudowa drogi gminnej nr 105531 L – ul. Skosno w m. Nowy Křeplėc, Mėlgiew TEMAT OPRAWY: Budowa kanalizacji deszczowej		JEDNOSTKA PROJEKTOWA: Przedsiębiorstwo Inżynieryjne MARGIT Piłszczyn 64, 20–258 Lublin	
TYTUŁ RYSUNKU: Schemat wpustu deszczowego z osadnikami		Skala: 1:20	
PROJEKTANT: mgr inż. Karolina Wład–Lipowska nr upr.: LUB/0068/PWBS/18		Brano: sonitarna	Podpis:
SPRAWDZAJĄCY: mgr inż. Zbigniew Szostak nr upr.: LUB/0183/PWOS/14		Brano: sonitarna	
INWESTOR: GMINA MĘGLIEW ul. Partyzancka 2 21–007 Mėlgiew		Brano: sonitarna	
		Nr Rysunku: 23	