
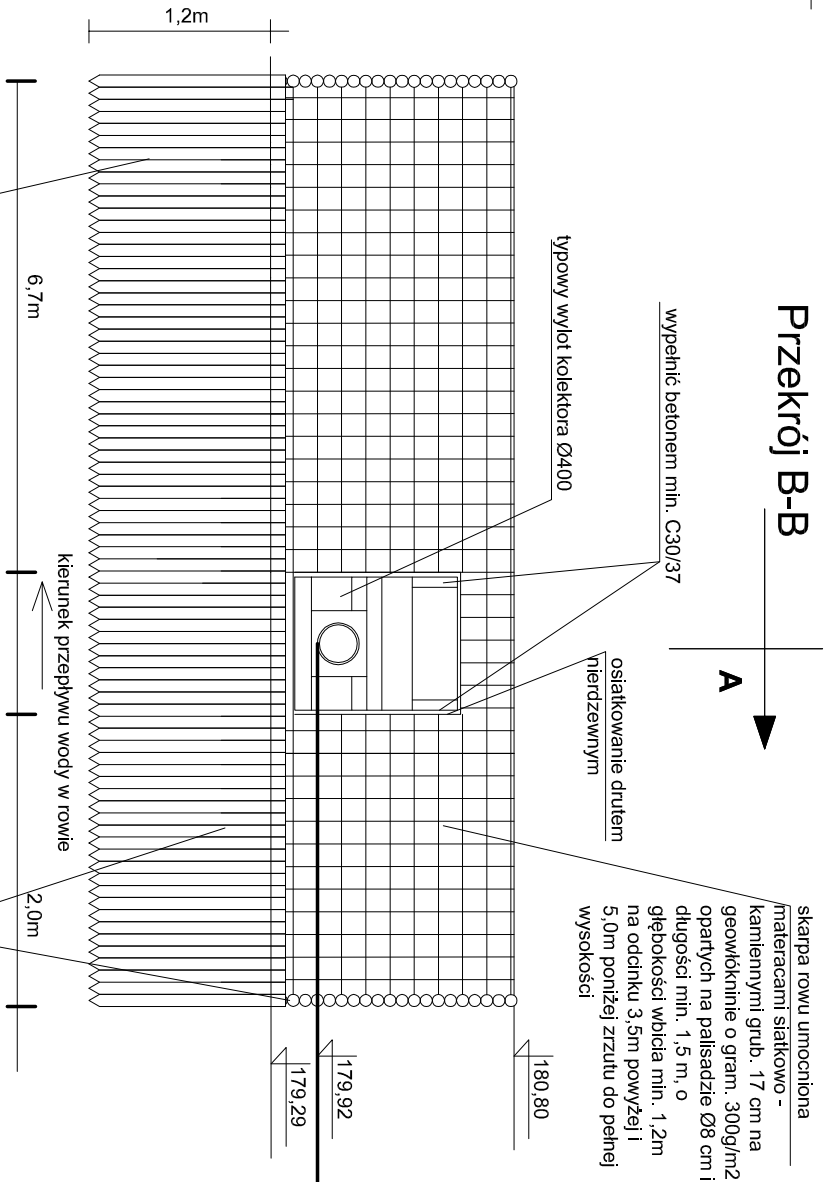


Przekrój A-A  
Skala -




SZCZEGÓŁ WYLOTU KOLEKTORA Ø400 KANALIZACJI DESZCZOWEJ  
DO ROWU S-F W KM 1+380

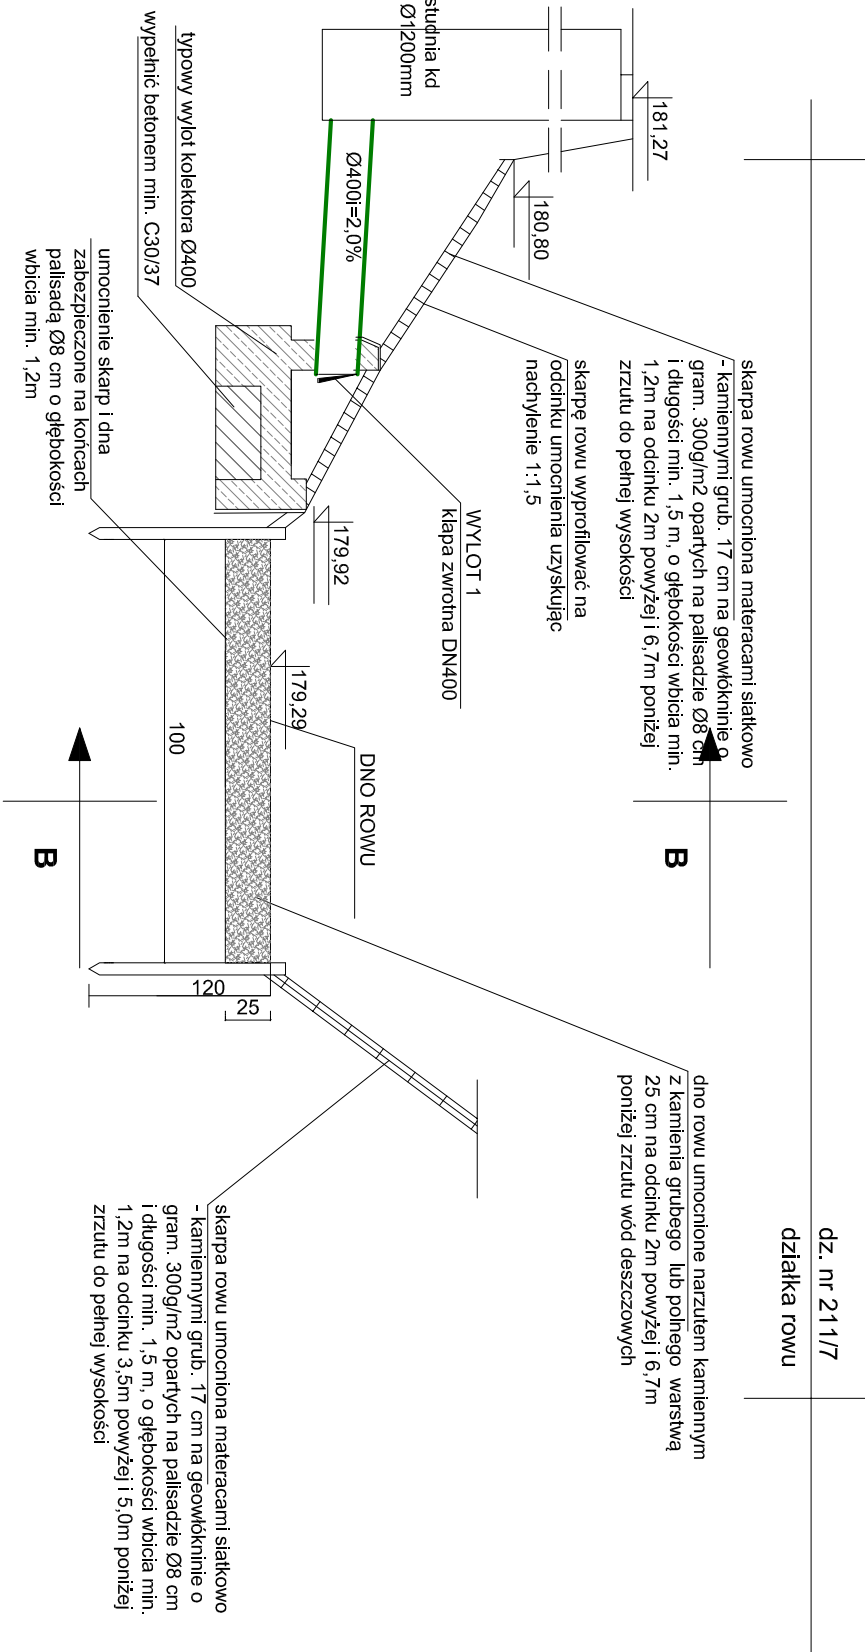

UWAGA: Ze względu na położenie wylotów kanalizacji deszczowej po obu stronach rowu umocnienia należy wykonać po obu stronach na tej samej długości, przy spełnieniu warunku Nadzoru Wodnego - zabudowę należy wykonać na odcinku 2m powyżej i 5 m poniżej zrzutu do pełnej wysokości

Przekrój A-A  
Skala 1:25

Przekrój B-B  
Skala 1:25

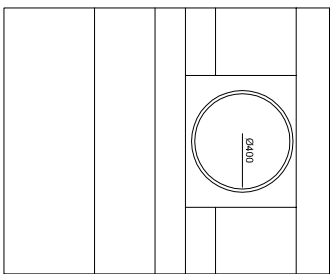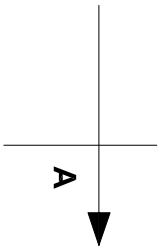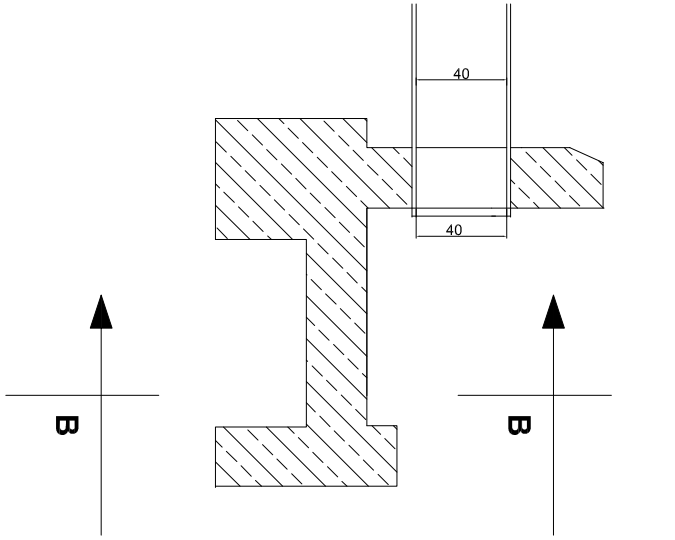

|                                                                                                   |  |   |  |                             |                               |
|---------------------------------------------------------------------------------------------------|--|---|--|-----------------------------|-------------------------------|
| <b>INWESTYCJA:</b><br>Rozbudowa drogi gminnej nr 105531 L – ul. Skośna w m. Nowy Krępiec, Melgiew |  | <b>JEDNOSTKA PROJEKTOWA:</b><br>Przedsiębiorstwo Inżynieryjne MARGIT<br>Pilszczyn 64, 20–258 Lublin |  | <b>MARGIT</b>               |                               |
| <b>TEMAT OPRACOWANIA:</b><br>Budowa kanalizacji deszczowej                                        |  | <b>Tytuł rysunku:</b><br>Szczegół wylotu kolektora Ø400                                             |  | <b>Skala:</b><br>–          |                               |
| <b>STADIUM:</b><br>Projekt techniczny                                                             |  | <b>Projektant:</b><br>mgr inż. Karolina Wład–Lipowska<br>nr upr.: LUB/0068/PWBS/18                  |  | <b>Bransz:</b><br>sanitarno | <b>Data:</b><br>kwiecień 2022 |
| <b>INWESTOR:</b><br>GMINA MELGIEW<br>ul. Partyzancka 2<br>21–007 Melgiew                          |  | <b>Sprawdzający:</b><br>mgr inż. Zbigniew Szostak<br>nr upr.: LUB/0183/PWOS/14                      |  | <b>Bransz:</b><br>sanitarno | <b>Bransz:</b><br>sanitarno   |
|                                                                                                   |  |   |  | <b>Podpis:</b>              | <b>Nr rysunku:</b><br>24      |