
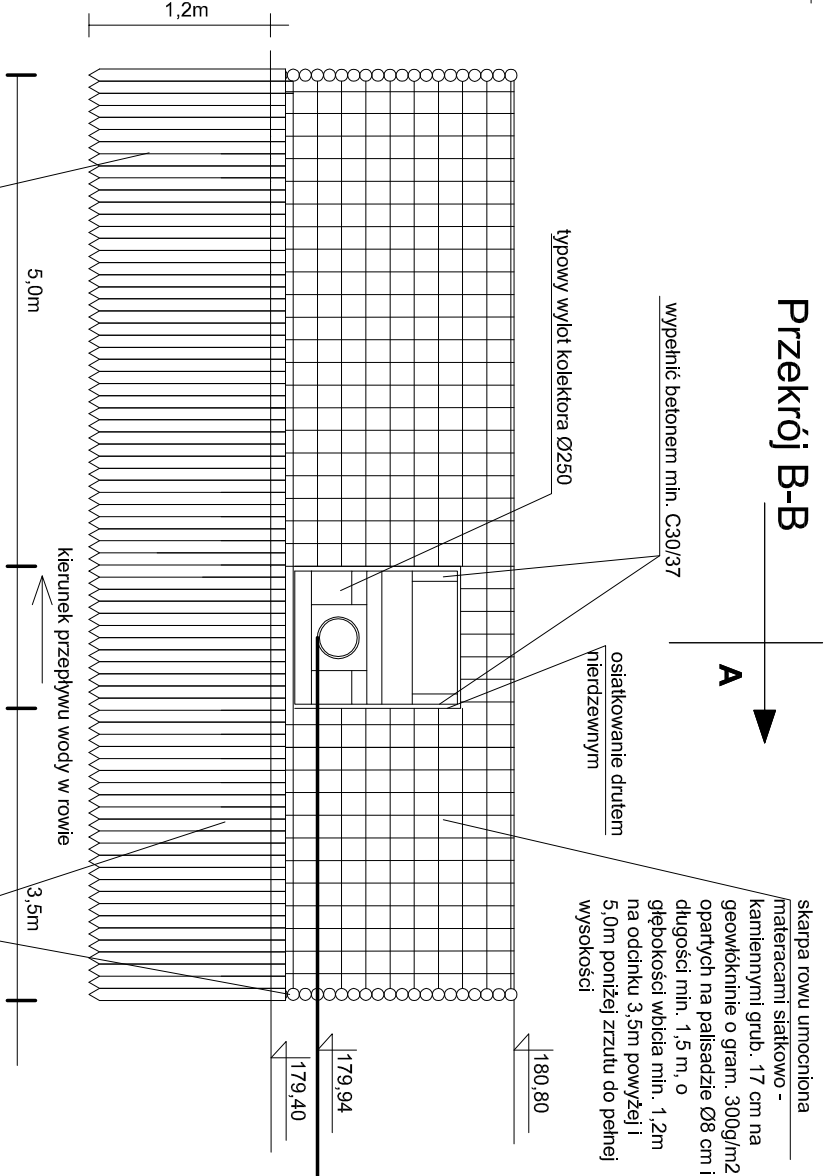


Przekrój A-A
Skala -


SZCZEGÓŁ WYLOTU KOLEKTORA Ø250 KANALIZACJI DESZCZOWEJ
DO ROWU S-F W KM 1+380

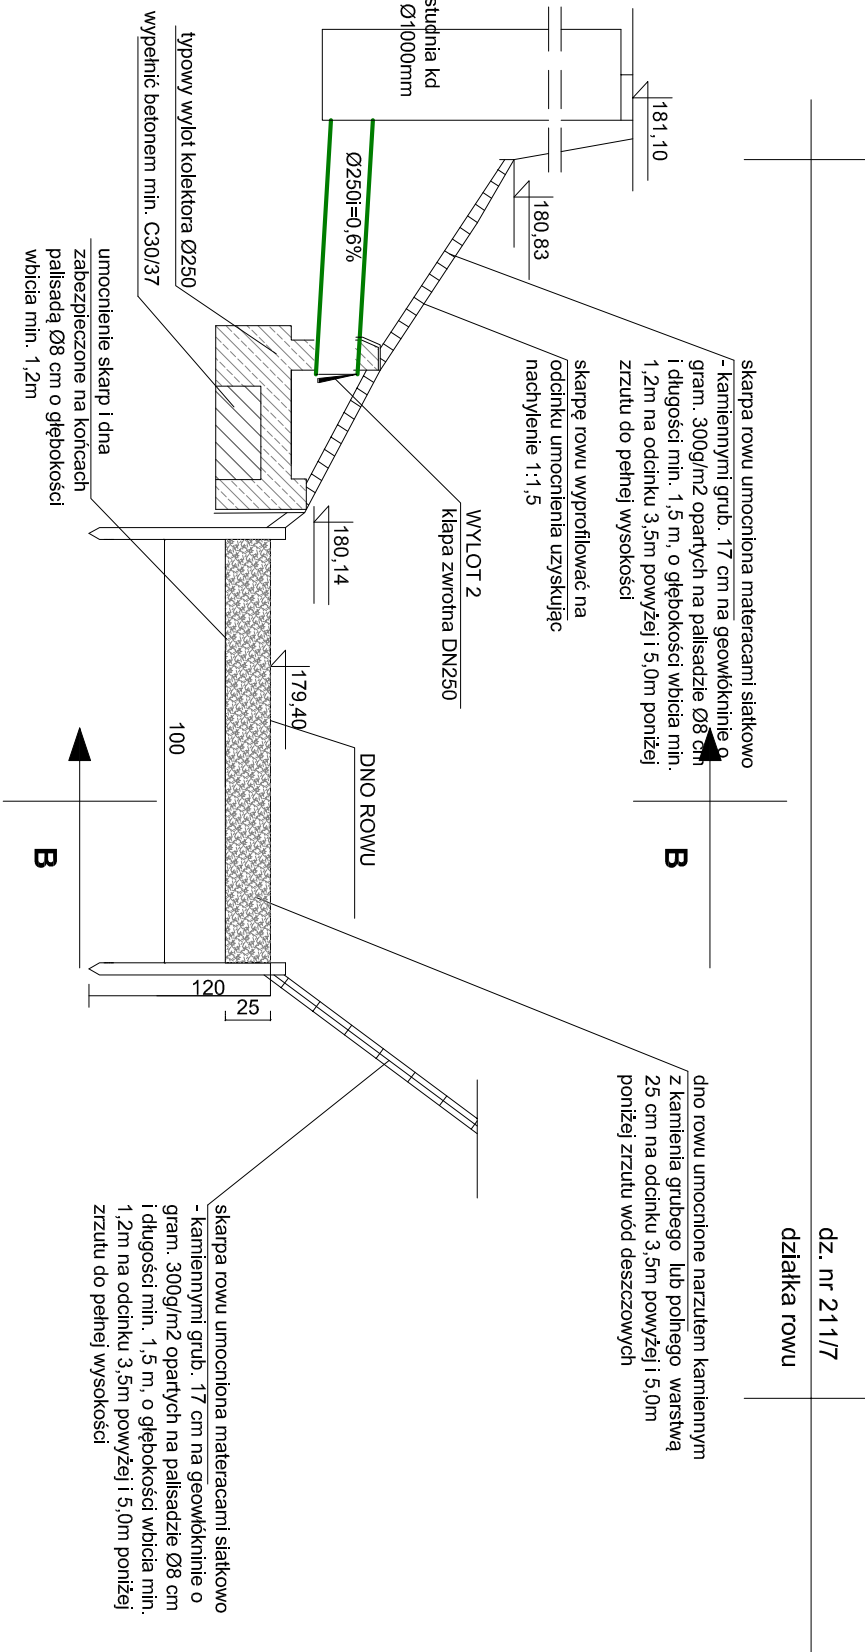

UWAGA: Ze względu na położenie wylotów kanalizacji deszczowej po obu stronach rowu umocnienia należy wykonać po obu stronach na tej samej długości, przy spełnieniu warunku Nadzoru Wodnego - zabudowę należy wykonać na odcinku 2,0m powyżej i 5,0 m poniżej zrzutu do pełnej wysokości

Przekrój A-A
Skala 1:25

Przekrój B-B
Skala 1:25

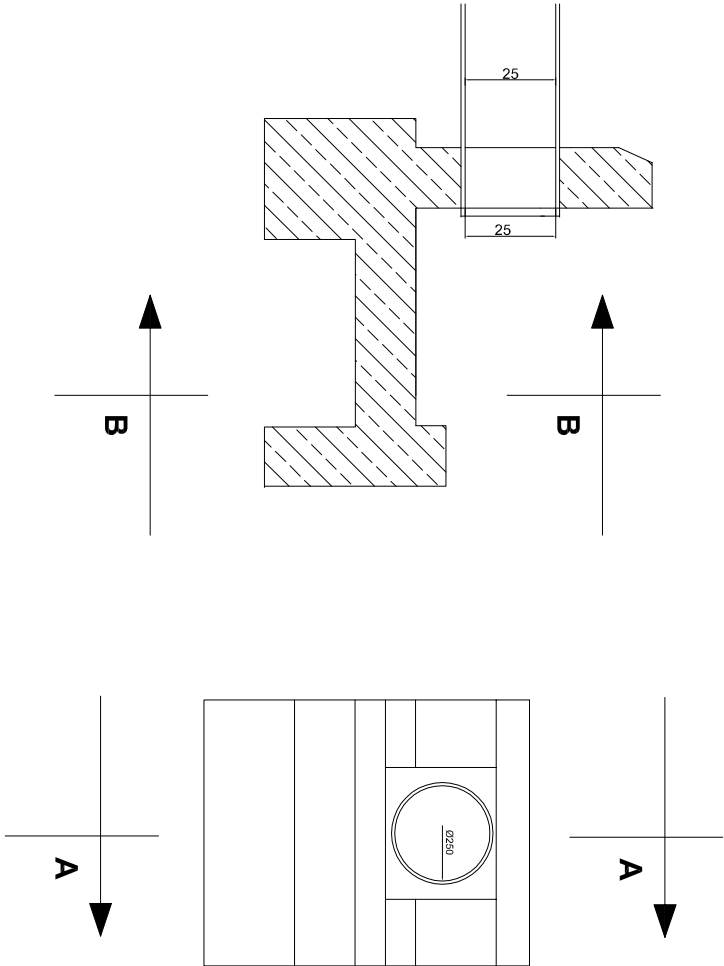

INWESTYCJA: Rozbudowa drogi gminnej nr 105531 L – ul. Skośna w m. Nowy Krępiec, Melgiew	JEDNOSTKA PROJEKTOWA: Przedsiębiorstwo Inżynieryjne MARGIT Pilszczyn 64, 20–258 Lublin			MARGIT	
	TEMAT OPRACOWANIA: Budowa kanalizacji deszczowej	TITUL RYSUNKU: Szczegół wylotu kolektora Ø250	Skala: –		
STADIUM: Projekt techniczny	Projektant: mgr inż. Karolina Wład–Lipowska nr upr.: LUB/0068/PWBS/18	Branża: sanitarna	Podpis:	Data: kwiecień 2022	
INWESTOR: GMINA MELGIEW ul. Partyzancka 2 21–007 Melgiew	Sprawdzący: mgr inż. Zbigniew Szostak nr upr.: LUB/0183/PWOS/14	Branża: sanitarna	Podpis:	Branża: sanitarna	
				Nr Rysunku: 25	