


PRZEPUST nr 1.2 Z RUR ŻELBETOWYCH DN1500

PRZĘKRÓJ PODŁUŻNY

km 1+180,62

skala 1:50

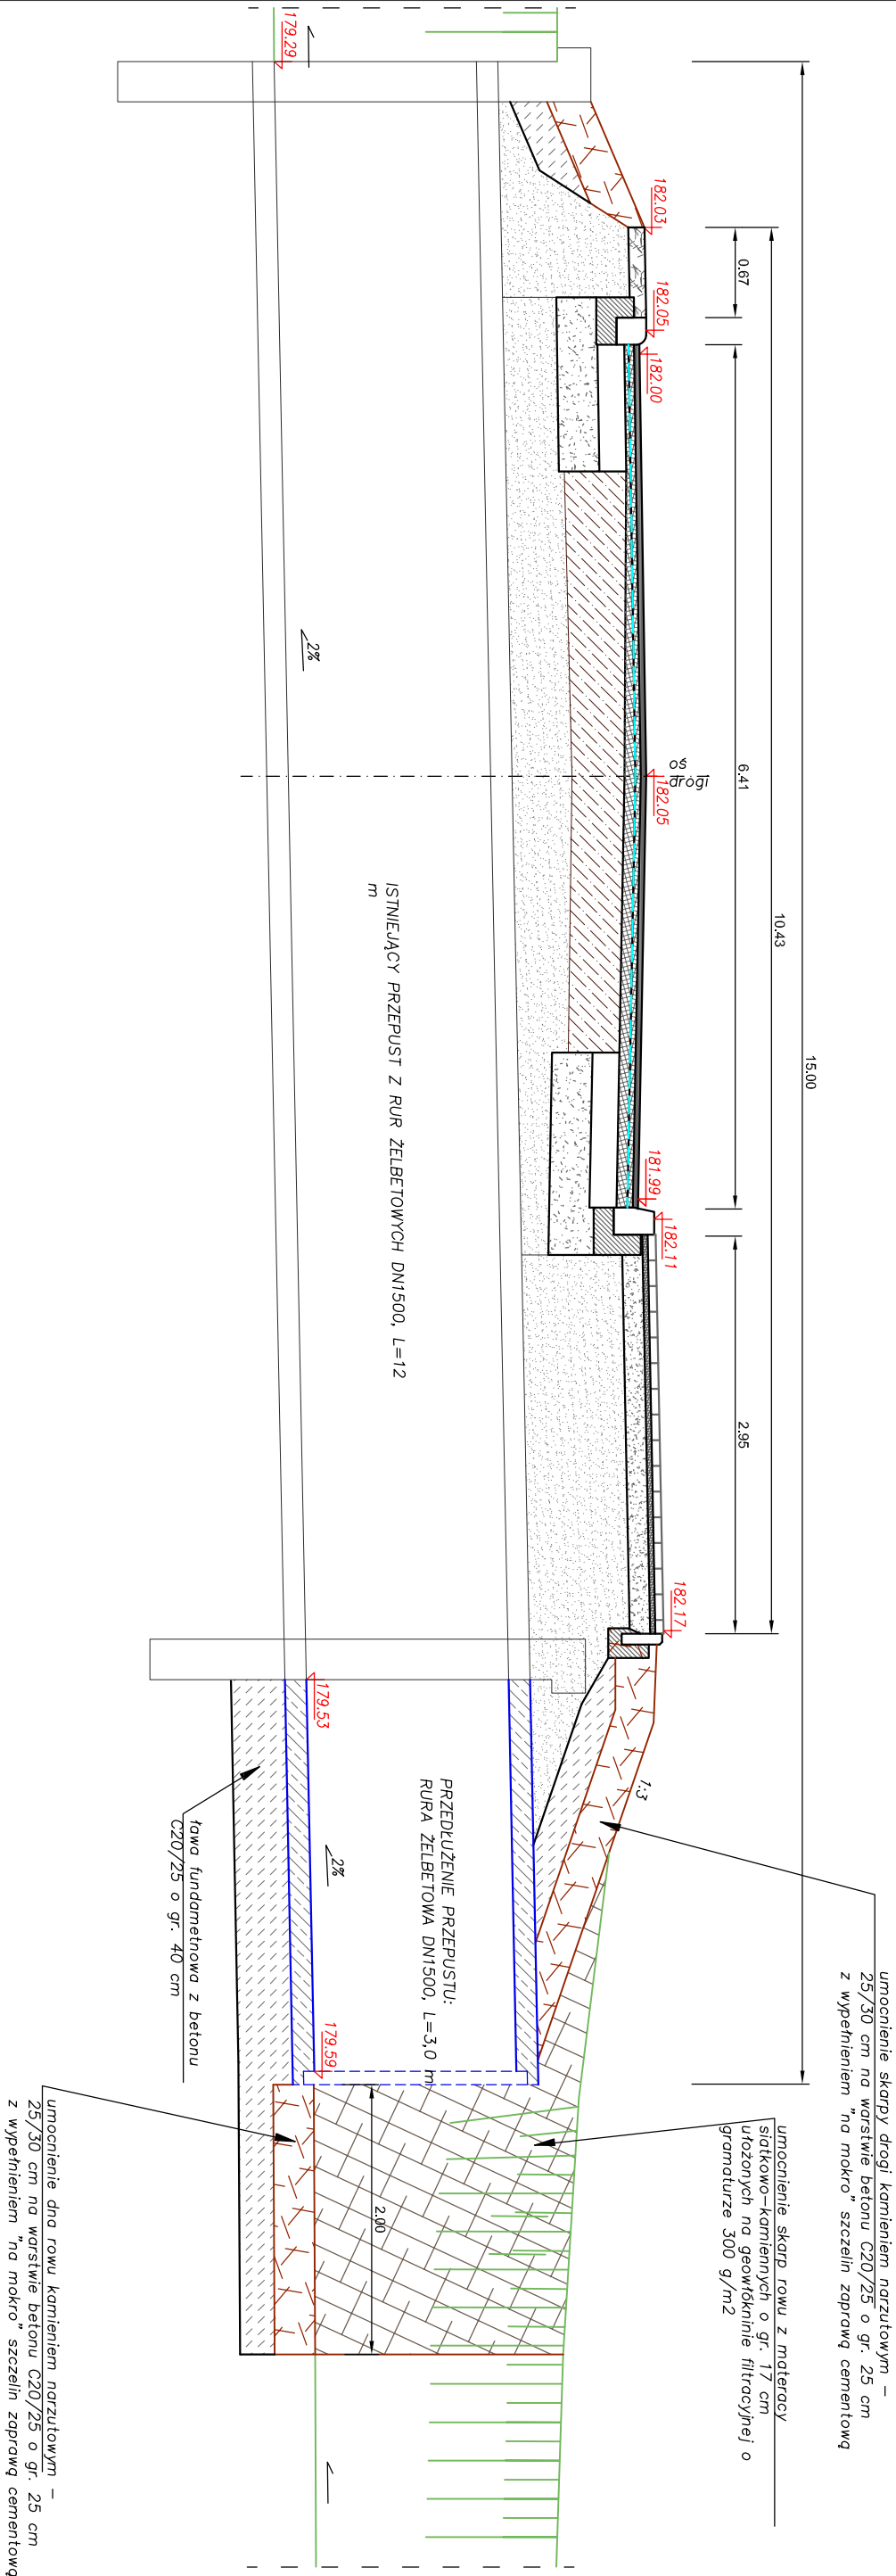

INWESTYCJA: Rozbudowa drogi gminnej nr 105531 L – ul. Skośna w m. Nowy Kępiec, Mielgiew		JEDNOSTKA PROJEKTOWA: Przedsiębiorstwo Inżynieryjne MARGIT Pilszczyn 64, 20–258 Lublin		MARGIT	
TEMAT OPRACOWANIA: Budowa kanalizacji deszczowej		TYTUŁ RYSUNKU: Przełaz nr 1.2 – przekrój		Skala: 1:50	
STADIUM: Projekt techniczny		Projektant: mgr inż. Karolina Wład-Lipowska nr upr.: LUB/0068/PWBS/18		Branża: sanitarno	
INWESTOR: GMINA MIELGIEW ul. Partyzancka 2 21–007 Mielgiew		Sprawdzący: mgr inż. Zbigniew Szostak nr upr.: LUB/0183/PWOS/14		Branża: sanitarno	
				Data: kwiecień 2022	
				Branża: sanitarno	
				Nr Rysunku: 27	