
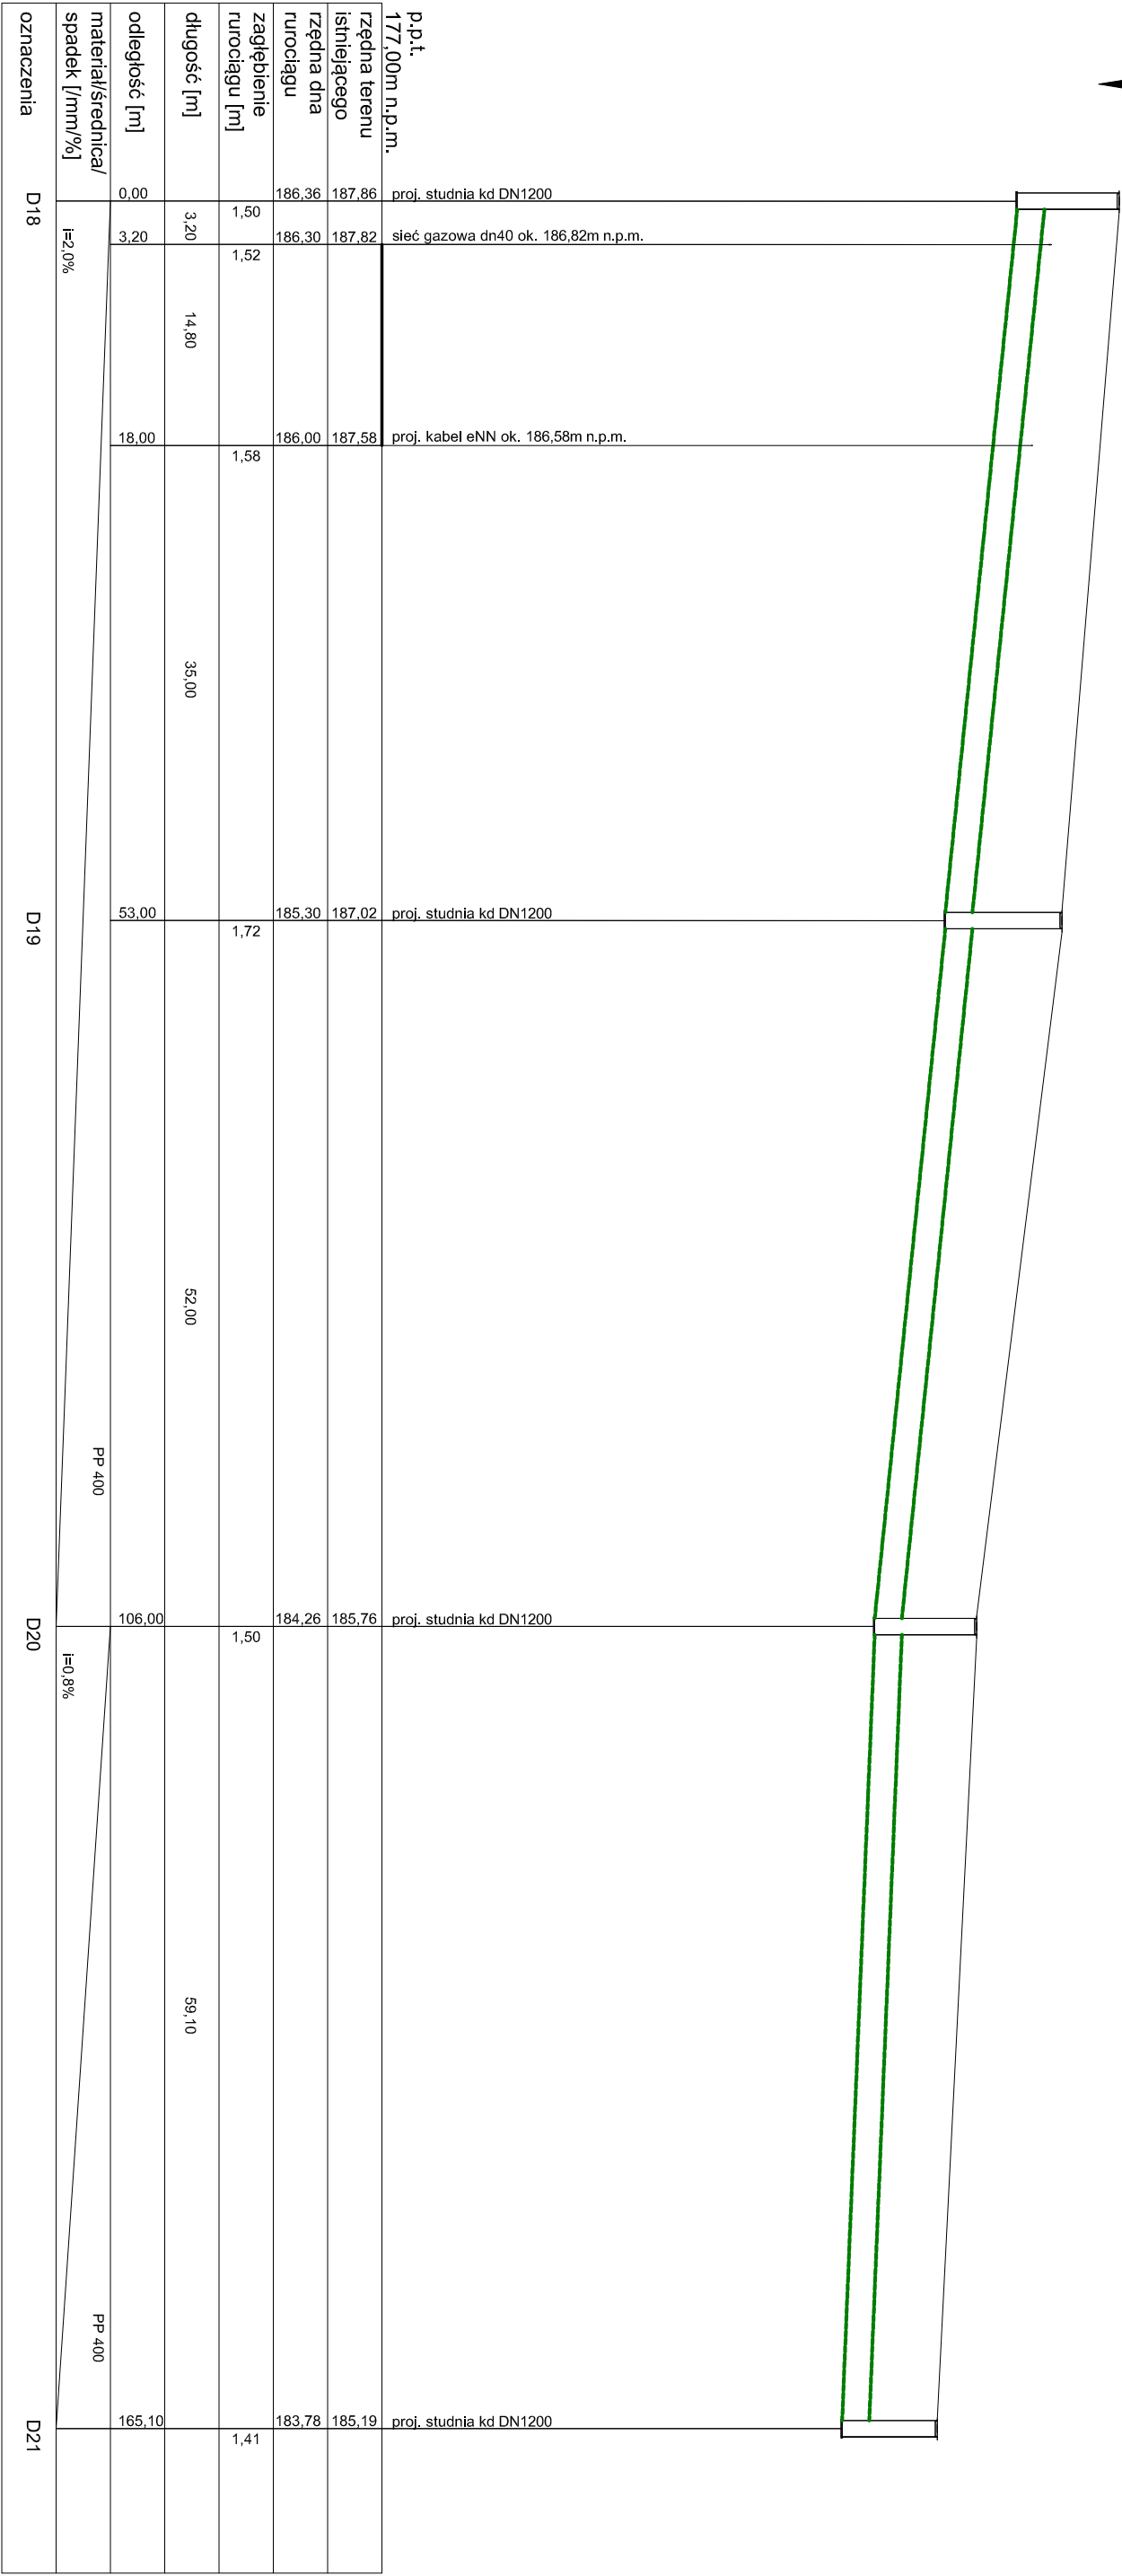


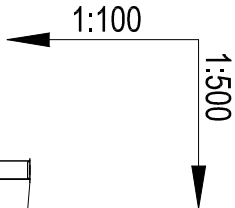

D18 - D21- proj. studnia kanalizacyjna betonowa DN 1200, wiaz typu ciężkiego D400

Runy kanalizacyjne: PP dwuscienne strukturalne SN10

W miejscach kolizji prace prowadzić ręcznie. W przypadku kolizji rzędnych projektowanych urządzeń z istniejącym uzbrojeniem terenu, w celu korekty rzędnych, należy powiadomić projektanta.

1. Wszystkie prace muszą być wykonywane zgodnie z zasadami sztuki budowlanej z zachowaniem szczególnej ostrożności i pod stałym nadzorem osób uprawnionych.
2. Wszystkie zastosowane materiały, rozwiązania techniczne i urządzenia muszą odpowiadać normom bezpieczeństwa p.poż., BHP, posiadać odpowiednie atesty
3. Wszelkie roboty budowlano- montażowe z zastosowaniem rozwiązań systemowych powinny być wykonywane według technologii określonej przez producenta - w razie potrzeby wskazany jest nadzór techniczny ze strony producenta.
4. Opis techniczny i STWIOR stanowi integralną część niniejszego opracowania.
5. Wszystkie prace w obrębie kolizji z istniejącym uzbrojeniem należy prowadzić ręcznie.

|                                                                                            |  |                                                                                              |  |                        |  |
|--------------------------------------------------------------------------------------------|--|----------------------------------------------------------------------------------------------|--|------------------------|--|
| INWESTYCJA:<br>Rozbudowa drogi gminnej nr 105531 L – ul. Skośna w m. Nowy Krępiec, Melgiew |  | JEDNOSTKA PROJEKTOWA:<br>Przedsiębiorstwo Inżynieryjne MARGIT<br>Pilszczyn 64, 20–258 Lublin |  | MARGIT                 |  |
| TEMAT OPRACOWANIA:<br>Budowa kanalizacji deszczowej                                        |  | Tytuł rysunku:<br>Profil kanalizacji deszczowej                                              |  | Skala:<br>1:100/500    |  |
| STADIUM:<br>Projekt techniczny                                                             |  | Projektant:<br>mgr inż. Karolina Wład–Lipowska<br>nr upr.: LUB/0068/PWBS/18                  |  | Branża:<br>sanitarna   |  |
| INWESTOR:<br>GMINA MELGIEW<br>ul. Partyzancka 2<br>21–007 Melgiew                          |  | Sprawdzący:<br>mgr inż. Zbigniew Szostak<br>nr upr.: LUB/0183/PWOS/14                        |  | Branża:<br>sanitarna   |  |
|                                                                                            |  | Branża:<br>sanitarna                                                                         |  | Data:<br>kwiecień 2022 |  |
|                                                                                            |  |                                                                                              |  | Nr rysunku:<br>8       |  |