
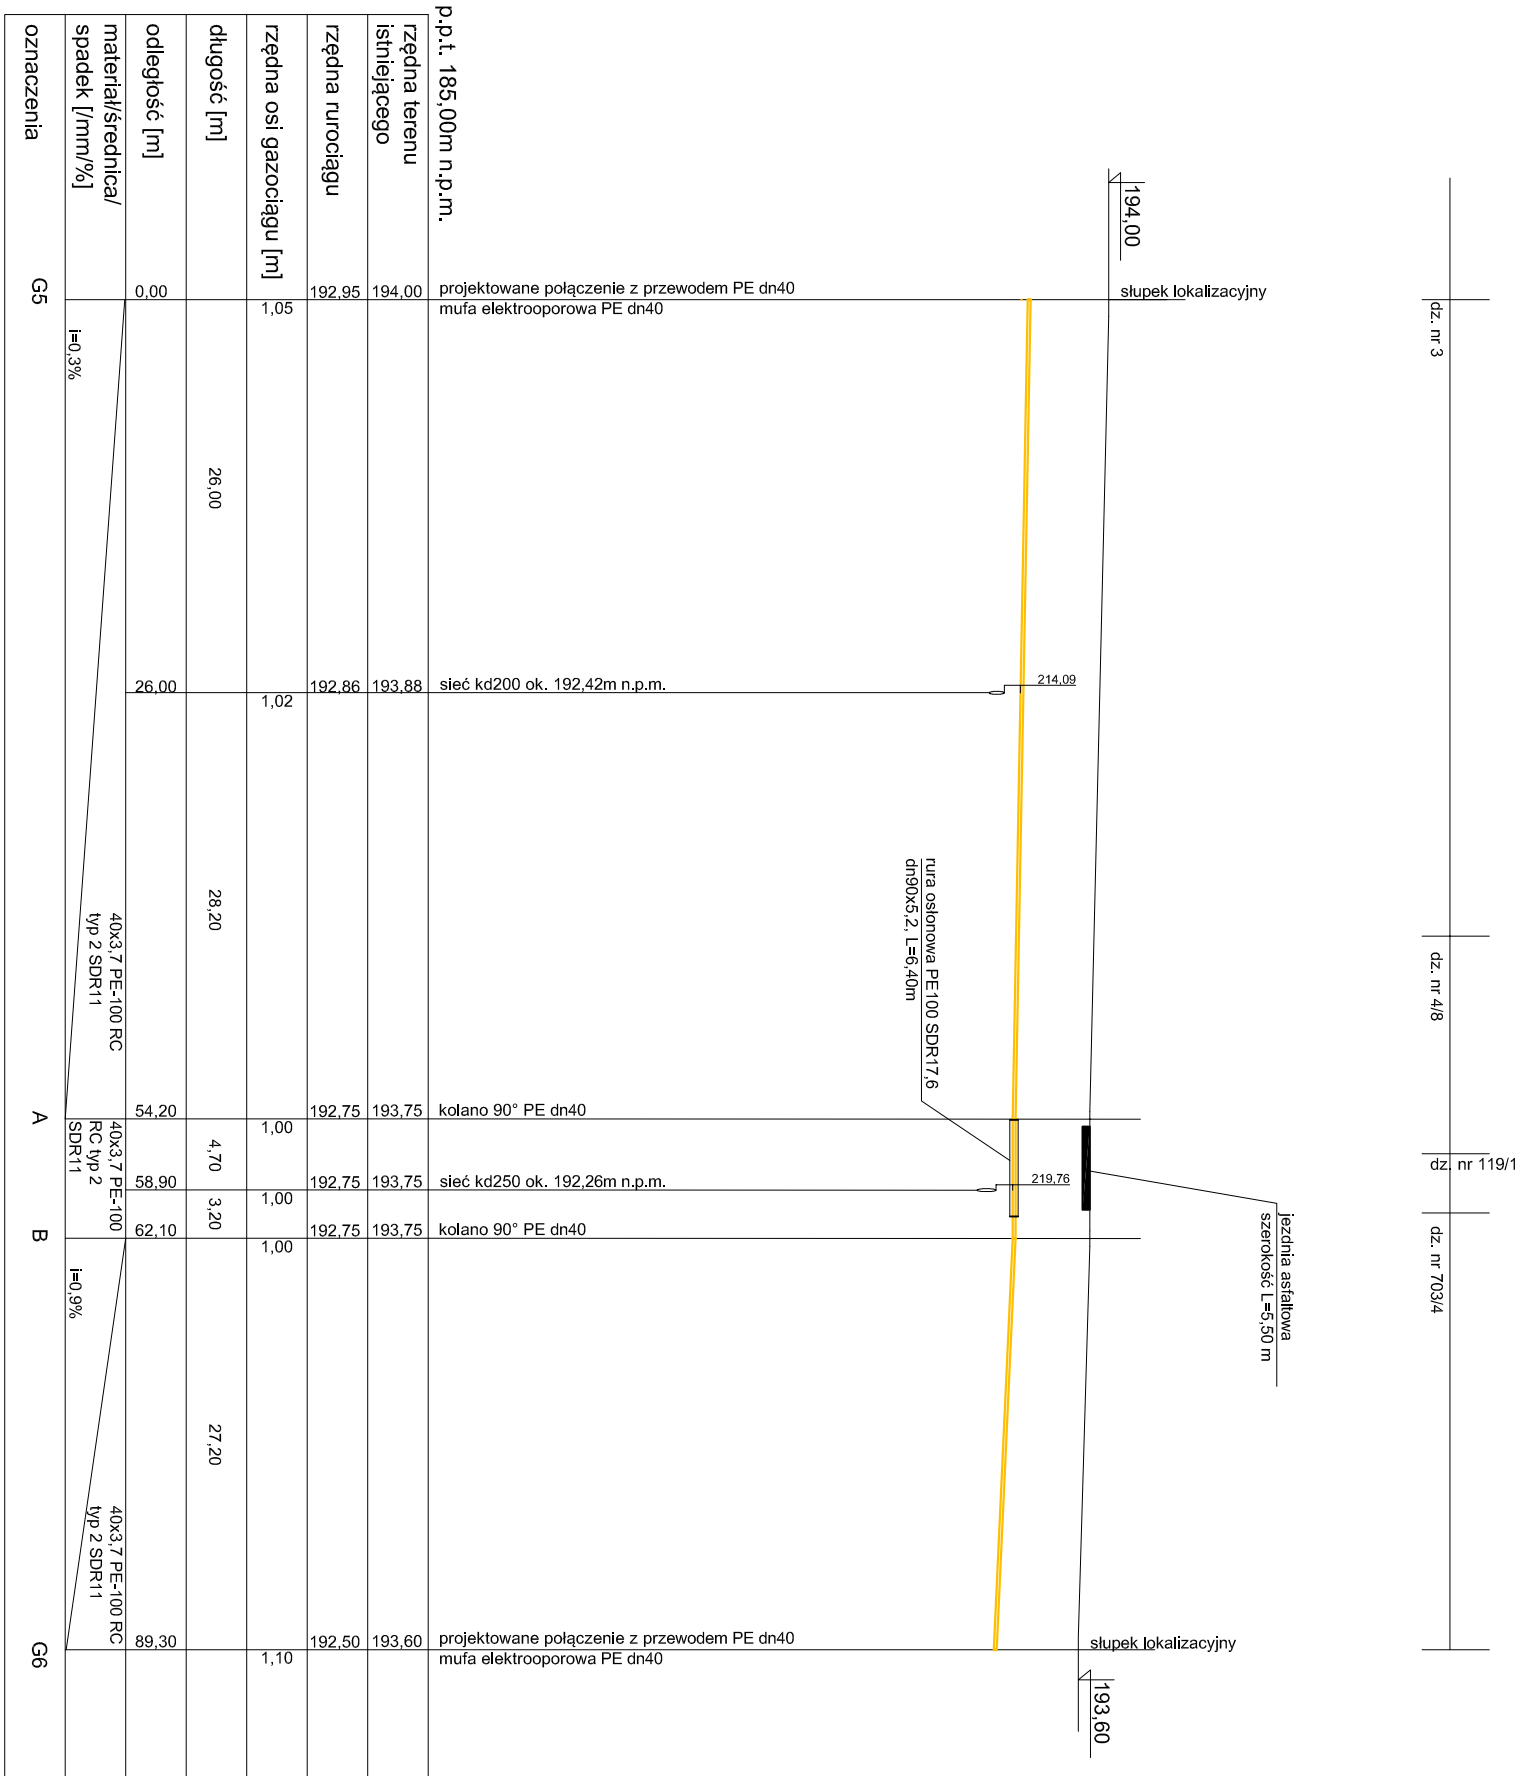


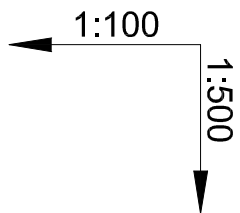

1. Wszyskie prace muszą być wykonywane zgodnie z zasadami sztuki budowlanej i zachowaniem szczególnej ostrożności i pod stałym nadzorem osób uprawnionych.
2. Wszyskie zastosowane materiały, rozwiązania techniczne i urządzenia muszą odpowiadać normom bezpieczeństwa p.poż., BHP, posiadać odpowiednie atesty
3. Wszelkie roboty budowlano- montażowe z zastosowaniem systemowych powinny być wykonywane według technologii określonej przez producenta - w razie potrzeby wskazany jest nadzór techniczny ze strony producenta.
4. Opis techniczny i STWiOR stanowi integralną część niniejszego opracowania.
5. Wszyskie prace w odrębne kolumny z istniejącym uzbrojeniem należy prowadzić ręcznie

|                    |                                                                                     |  |  |                         |                                                                       |         |           |                                                                                     |           |
|--------------------|-------------------------------------------------------------------------------------|--|--|-------------------------|-----------------------------------------------------------------------|---------|-----------|-------------------------------------------------------------------------------------|-----------|
| INWESTOR:          | GMINA MEGIEW<br>ul. Partyzancka 2<br>21-007 Megiew                                  |  |  | JEDYNOŚCIKA PROJEKTOWA: | Przedsiębiorstwo Inżynieryjne MARGIT<br>Piłszczyn 64<br>20-258 Lublin |         |           |  |           |
| INWESTYCJA:        | Rozbudowa drogi gminnej nr 105531L<br>– ul. Skosna w m. Nowy Krępiec,<br>gm. Megiew |  |  | Tytuł rysunku:          | Profil sieci gazowej – kolizja 2                                      |         |           |                                                                                     |           |
| TEMAT OPRACOWANIA: | Przebudowa gazociągu                                                                |  |  | Projektant:             | mgr inż. Karolina Wlaz-Lipowska<br>nr upr.: LUB/0068/PWBS/18          | Branża: | sanitarna | Podpis:                                                                             |           |
| STADIUM:           | PROJEKT ARCHITEKTONICZNO –<br>BUDOWLANY                                             |  |  | Sprawdzający:           | mgr inż. Zbigniew Szostak<br>nr upr.: LUB/0183/PWOS/14                | Branża: | sanitarna | Podpis:                                                                             |           |
|                    |                                                                                     |  |  |                         |                                                                       |         |           | Branża:                                                                             | sanitarna |
|                    |                                                                                     |  |  |                         |                                                                       |         |           | Nr rysunku:                                                                         | 2.2       |