1:500

1:100

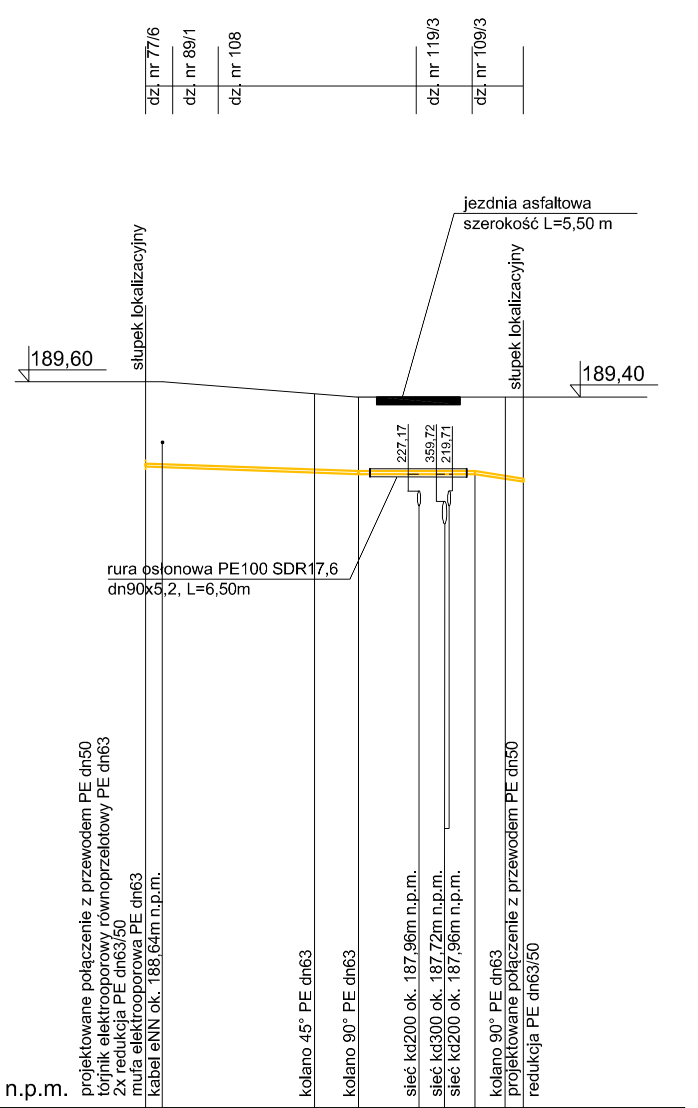

p.p.t. 180,00m n.p.m.

rzędna terenu istniejącego	189,60	189,59	189,44	189,40	189,40	189,40	189,40	189,40	189,40
rzędna rurociągu	188,50	188,49	188,42	188,40	188,40	188,40	188,40	188,35	188,30
rzędna osi gazociągu [m]	1,10	1,10	1,02	1,00	1,00	1,00	1,00	1,05	1,10
długość [m]		1,10	10,10	3,90	4,00	1,70	2,00	2,00	1,20
odległość [m]	0,00	1,10	11,20	15,10	19,10	20,80	22,80	24,80	26,00
materiał/średnica/ spadek [/mm/%]	63x5,8 PE-100 RC typ 2 i=3,6% SDR11			63x5,8 PE-100 RC typ 2 SDR11				i=3,1%	
oznaczenia	G13		F	G				H G14	

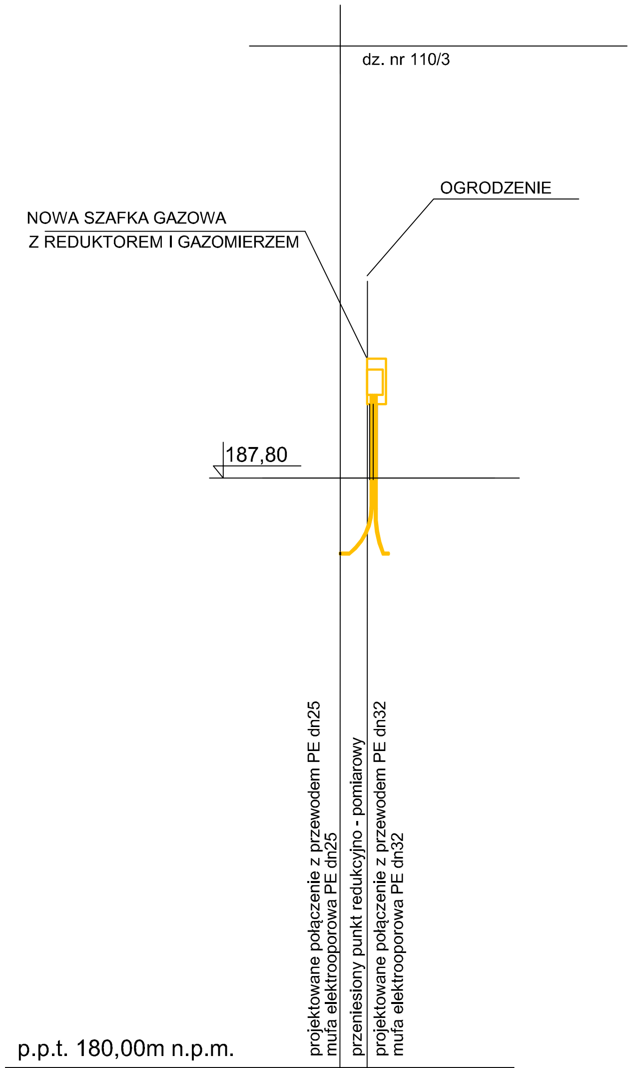

p.p.t. 180,00m n.p.m.

rzędna terenu istniejącego	187,80	187,80
rzędna rurociągu	186,70	188,50
rzędna osi gazociągu [m]	1,00	1,00
długość [m]	1,80	1,40
odległość [m]	0,00	1,80
materiał/średnica/ spadek [/mm/%]	25x3,0 PE-100 RC typ 2 SDR11	32x3,0 PE-100 RC typ 2 SDR11
oznaczenia	J G15	

1. Wszystkie prace muszą być wykonywane zgodnie z zasadami sztuki budowlanej z zachowaniem szczególnej ostrożności i pod stałym nadzorem osób uprawnionych.
2. Wszystkie zastosowane materiały, rozwiązania techniczne i urządzenia muszą odpowiadać normom bezpieczeństwa p.poż., BHP, posiadać odpowiednie atesty
3. Wszelkie roboty budowlano- montażowe z zastosowaniem rozwiązań systemowych powinny być wykonywane według technologii określonej przez producenta - w razie potrzeby wskazany jest nadzór techniczny ze strony producenta.
4. Opis techniczny i STWiOR stanowi integralną część niniejszego opracowania.
5. Wszystkie prace w obrębie kolizji z istniejącym uzbrojeniem należy prowadzić ręcznie.

INWESTOR: GMINA MEŁGIEW ul. Partyzancka 2 21–007 Mełgiew	JEDNOSTKA PROJEKTOWA: Przedsiębiorstwo Inżynieryjne MARGIT Pliszczyn 64 20–258 Lublin
INWESTYCJA: Rozbudowa drogi gminnej nr 105531L – ul. Skośna w m. Nowy Krępiec, gm. Mełgiew	TYTUŁ RYSUNKU: Profil sieci gazowej – kolizja 5, 6 G13–G14, G15
TEMAT OPRACOWANIA: Przebudowa gazociągu	Projektant: mgr inż. Karolina Wlaź–Lipowska nr upr.: LUB/0068/PWBS/18 — Branża: sanitarnej — Podpis: — Skala: 1:100/500 — Data: styczeń 2022
STADIUM: PROJEKT ARCHITEKTONICZNO – BUDOWLANY	Sprawdzający: mgr inż. Zbigniew Szostak nr upr. LUB/0183/PWOS/14 — Branża: sanitarna — Podpis: — Branża: sanitarna — Nr rysunku: 2.5