


RURA OSŁONOWA

do zastosowania przy przekroczeniu gazociągami dróg, parkingów

oraz innych powierzchni utwardzonych

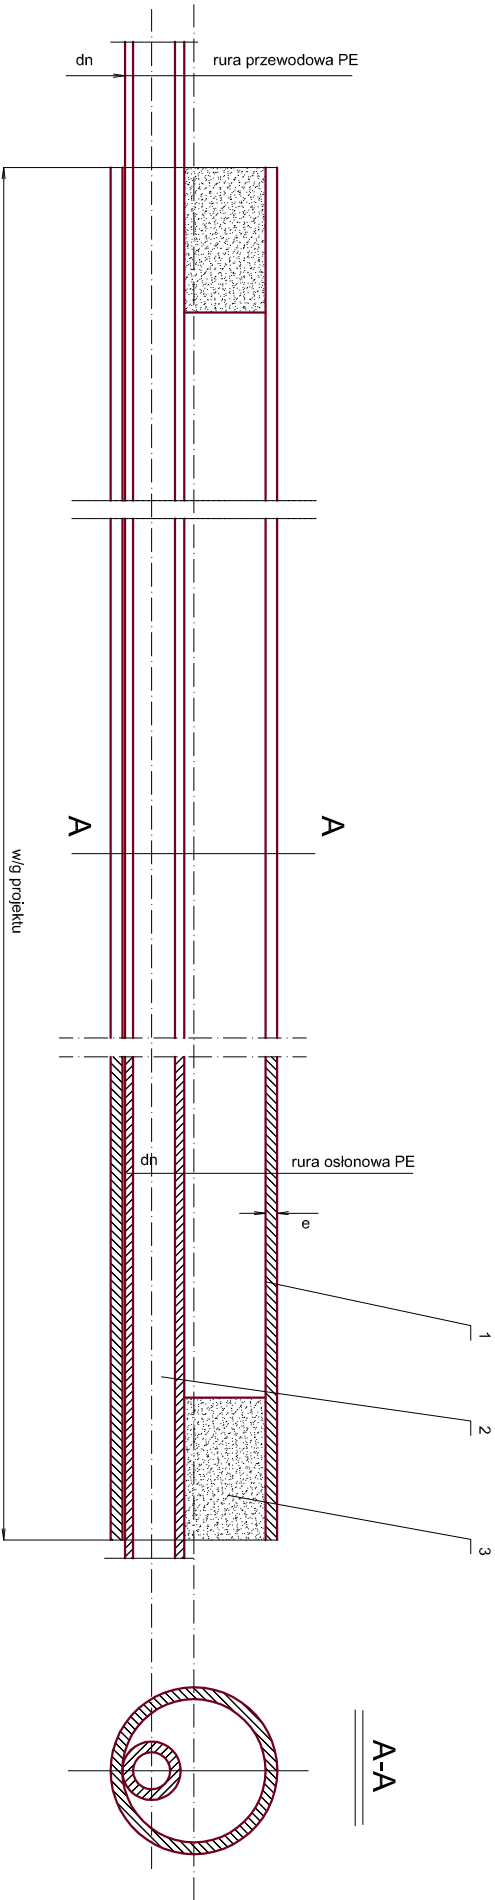

	Poz.	Wyszczególnienie	Długość [m]	Uwagi
Kolizja 1. G1-G2-G3 G2-G4	1.	Rura osłonowa z PE PE100 SDR17,6 dn 90x5,2	15,50	—
	2.	Rura przewodowa z PE 40x3,7 PE-100 RC typ 2 SDR11	58,00	—
	3.	Uszczelnienie/wypełnienie	Plaśch	zamułka płaskowa na głębokość/długość ok. 10cm
Kolizja 2. G5-G6	1.	Rura osłonowa z PE PE100 SDR17,6 dn 90x5,2	6,40	—
	2.	Rura przewodowa z PE 40x3,7 PE-100 RC typ 2 SDR11	89,30	—
	3.	Uszczelnienie/wypełnienie	Plaśch	zamułka płaskowa na głębokość/długość ok. 10cm
Kolizja 3. G7-G8-G9 G8-G10	1.	Rura osłonowa z PE PE100 SDR17,6 dn 90x5,2	6,50	—
	2.	Rura przewodowa z PE 40x3,7 PE-100 RC typ 2 SDR11	35,90	—
	3.	Uszczelnienie/wypełnienie	Plaśch	zamułka płaskowa na głębokość/długość ok. 10cm
Kolizja 4. G11-G12	1.	Rura osłonowa z PE PE100 SDR17,6 dn 90x5,2	6,50	—
	2.	Rura przewodowa z PE 40x3,7 PE-100 RC typ 2 SDR11	24,90	—
	3.	Uszczelnienie/wypełnienie	Plaśch	zamułka płaskowa na głębokość/długość ok. 10cm
Kolizja 5. G13-G14	1.	Rura osłonowa z PE PE100 SDR17,6 dn 90x5,2	6,50	—
	2.	Rura przewodowa z PE 63x5,8 PE-100 RC typ 2 SDR11	26,00	—
	3.	Uszczelnienie/wypełnienie	Plaśch	zamułka płaskowa na głębokość/długość ok. 10cm

1. Wszystkie prace muszą być wykonywane zgodnie z zasadami sztuki budowlanej z zachowaniem szczególnej ostrożności i pod stałym nadzorem osób uprawnionych.
2. Wszystkie zastosowane materiały, rozwiązania techniczne i urządzenia muszą odpowiadać normom bezpieczeństwa p.poż., BHP, posiadać odpowiednie atesty
3. Wszelkie roboty budowlano- montażowe z zastosowaniem rozwiązań systemowych powinny być wykonywane według technologii określonej przez producenta - w razie potrzeby wskazany jest nadzór techniczny ze strony producenta.
4. Opis techniczny i STWIOR stanowi integralną część niniejszego opracowania.
5. Wszystkie prace w obrębie kolizji z istniejącym uzbrojeniem należy prowadzić ręcznie.

INWESTOR: GMINA MEGIEW ul. Partyzancka 2 21-007 Megiew	JEDNOSTKA PROJEKTOWA: Przedsiębiorstwo Inżynieryjne MARGIT Piłszczyn 64 20-258 Lublin				
	Tytuł rysunku: Rura osłonowa				
	INWESTYTOR: Rozbudowa drogi gminnej nr 105531L – ul. Skośna w m. Nowy Krępiec, gm. Megiew				
TEMAT OPRACOWANIA: Przebudowa gazociągu		Projektant: mgr inż. Karolina Wlaz-Lipowska nr upr.: LUB/0068/PWBS/18	Branża: sanitarnej	Podpis:	Skala: –
STADIUM: PROJEKT ARCHITEKTONICZNO – BUDOWLANY		Sprawdzający: mgr inż. Zbigniew Szostak nr upr. LUB/0183/PWOS/14	Branża: sanitarna	Podpis:	
			Branża: sanitarna	Nr rysunku: 4	