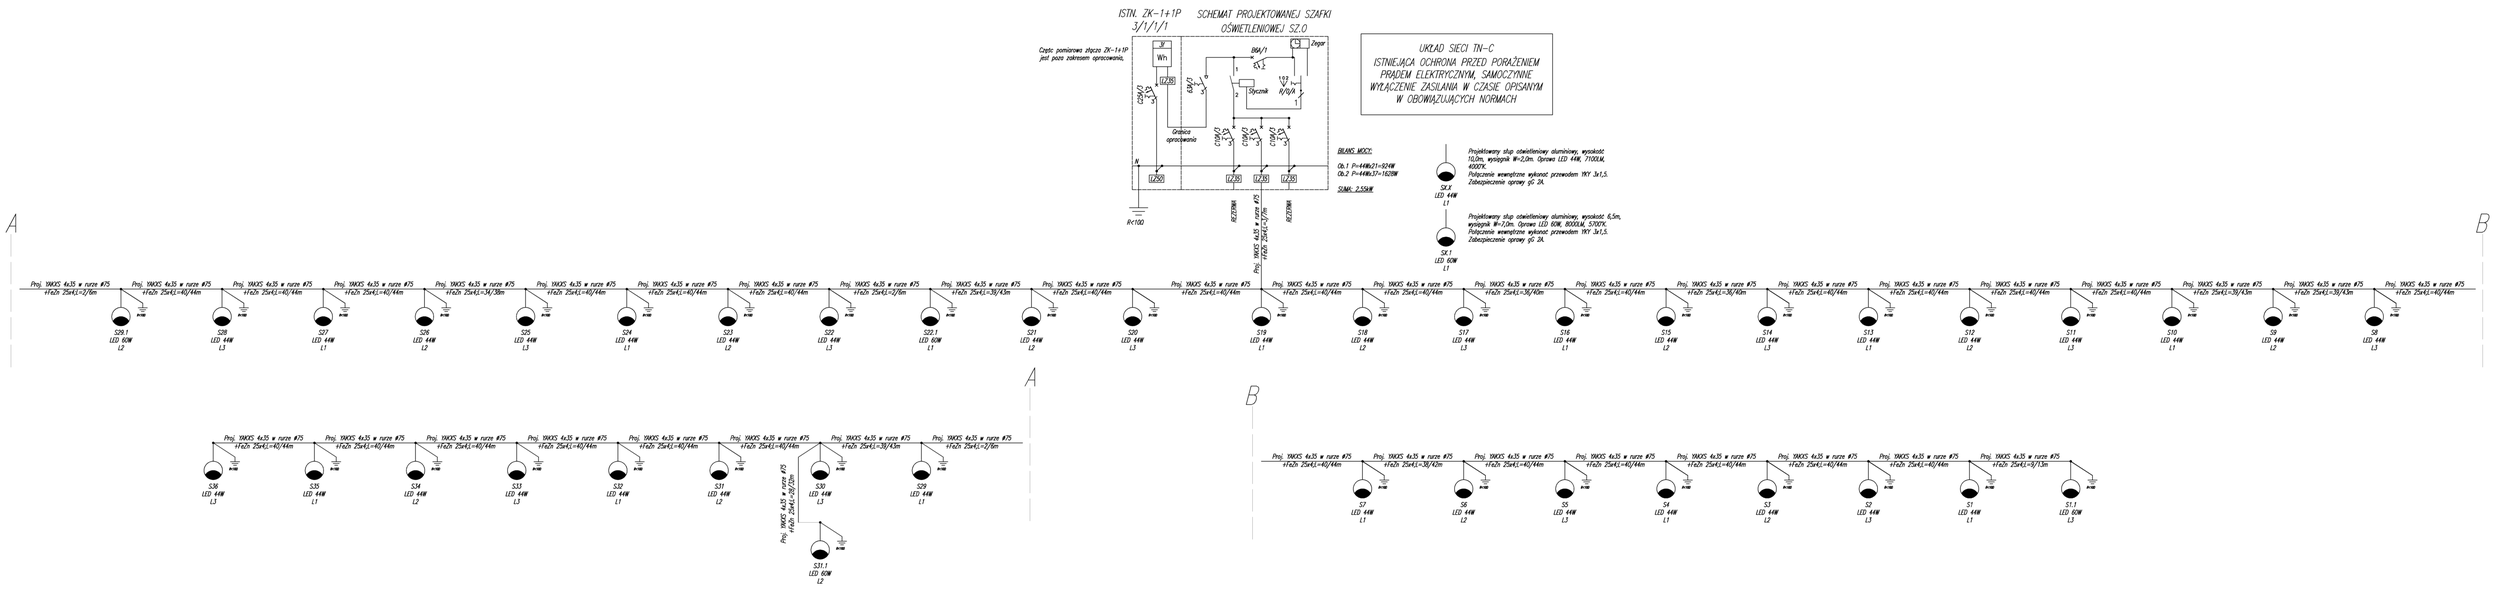

INWESTOR: GMINA MEŁGIEW, ul. Partyzancka 2, 21-007 Mełgiew	JEDNOSTKA PROJEKTOWA: Przedsiębiorstwo Inżynieryjne MARGIT, Pliszczyn 64, 20-258 Lublin		
INWESTYCJA: Rozbudowa drogi gminnej nr 105531 L – – ul. Skośna w m. Nowy Krępiec, gm. Mełgiew	TYTUŁ RYSUNKU: Schemat zasilania oświetlenie drogowego		Skala: 1:--
TEMAT OPRACOWANIA: Budowa oświetlenia	Projektant: mgr inż. Paweł Wojczuk, nr upr.: LUB/0131/PWOE/10	Branża: elektryczna	Podpis:	Data: styczeń 2022
STADIUM: TOM 4 Projekt techniczny	Sprawdzający: mgr inż. Zygmunt Szymczyk, nr upr.: LUB/0022/PWOE/05	Branża: elektryczna	Podpis:	Branża: elektryczna
				Nr rysunku: IE-5