


Widok elewacji złącza SZ.0

ZŁ SZ.0

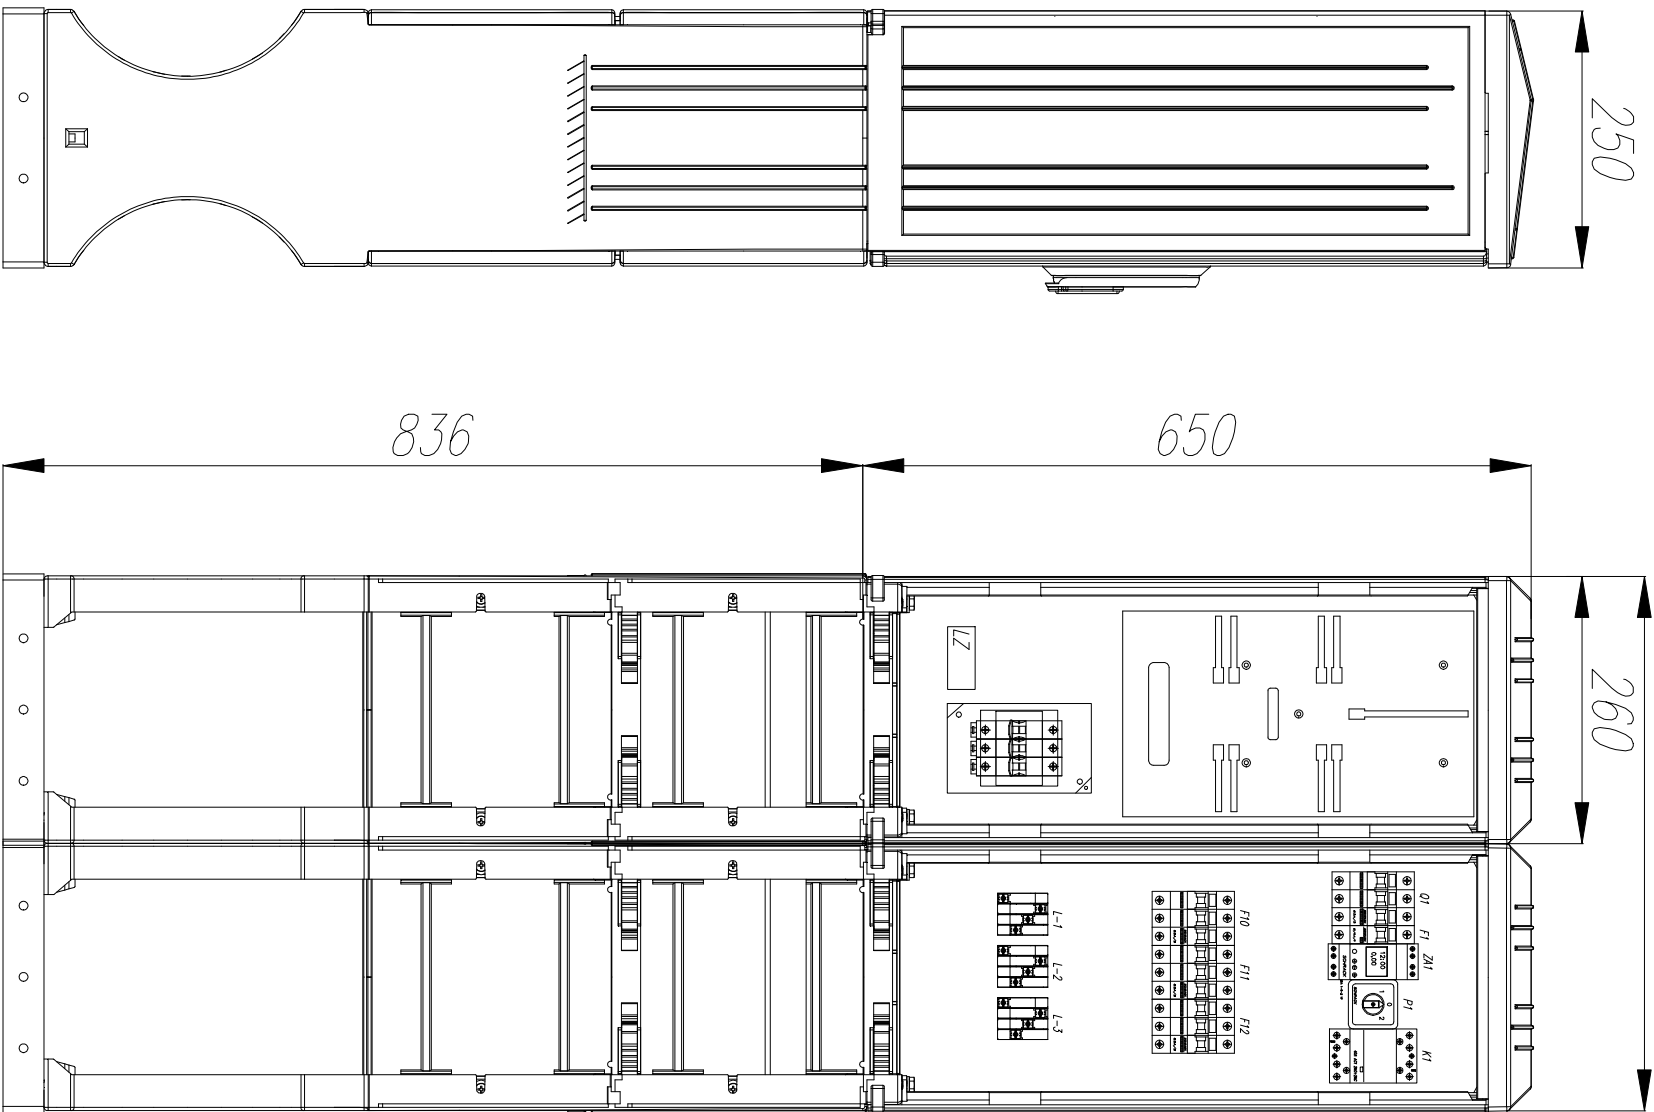

Zastosować typowe obudowy termoutwardzalne wykonane w II kl. izolacji IP44.
Część pomiarowa ZŁ poza zakresem opracowania.

Aparaty:

- Q1–Rozłącznik 63A/3
- F1–Wyt. B6/1
- F10–12–Wyt. C10/3
- Z41–Zegar astronomiczny
- P1–Przełącznik A–0–R
- K1–Stycznik 40A/P3
- L1–3–Listwy zaciskowe ZŁ–35

Układ sieci TN

INWESTOR: GMINA METGIEW ul. Partyzancka 2 21–007 Metgiew	JEDNOSTKA PROJEKTOWA: Przedsiębiorstwo Inżynieryjne MARGIT Pilszczyn 64 20–258 Lublin	Skala: 1:––
INWESTOR: Rozbudowa drogi gminnej nr 105531 L – ul. Skośna w m. Nowy Krępiec gm. Metgiew	Tytuł rysunku: Widok szafy oświetleniowej SZ.0	
TEMAT OPRACOWANIA: Budowa oświetlenia	Projektant: mgr inż. Poweł Wojczuk nr upr.: LUB/0131/PWOE/10	Branża: elektryczna
STADIUM: TOM 4 Projekt techniczny	Sprawdzający: mgr inż. Zygmunt Szymczyk nr upr.: LUB/0022/PWOE/05	Branża: elektryczna
		Branża: elektryczna
		Nr rysunku: IE–6