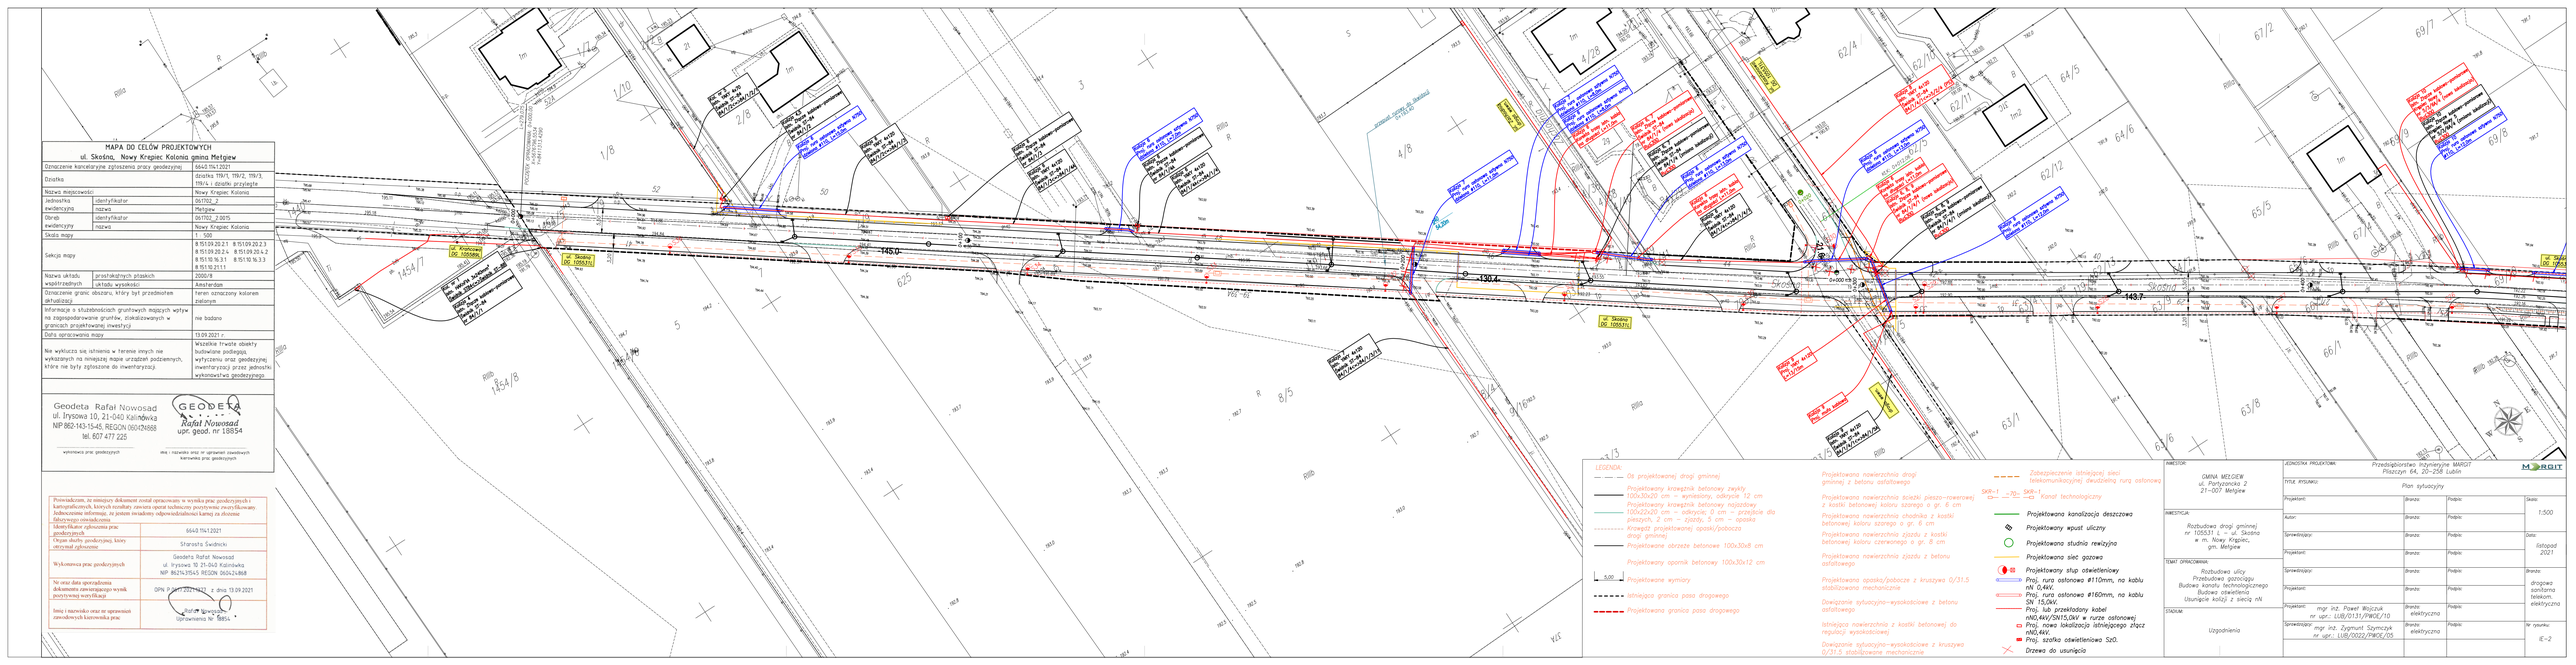

MAPA DO CELÓW PROJEKTOWYCH ul. Skośno, Nowy Krępiec Kolonia gmina Metajew	
Oznaczenie kancelaryjne zgłoszenia pracy geodezyjnej	6643.114.2021
Działka	działka 199/1, 199/2, 199/3, 199/4 + działki przyległe
Nazwa miejscowości	Nowy Krępiec Kolonia
Jednostka ewidencyjna – identyfikator	061702_2
Jednostka ewidencyjna – nazwa	Metajew
Obręb ewidencyjny – identyfikator	061702_2.0015
Obręb ewidencyjny – nazwa	Nowy Krępiec Kolonia
Skala mapy	1 : 500
Sekcja mapy	8 1511.29.20.2.1 8 1511.29.20.2.3 8 1511.29.20.2.4 8 1511.29.20.4.2 8 1511.16.16.3.1 8 1511.16.16.3.3 8 1511.16.2.1.1
Nazwa układu współrzędnych płaskich – układu wysokości	2000/8 – Amsterdam
Oznaczenie granic obszaru, który był przedmiotem aktualizacji	teren oznaczony kolorem zielonym
Informacje o stuletniościach gruntowych mających wpływ na zagospodarowanie gruntów, dokonanych w granicach projektowanej inwestycji	nie badano
Data opracowania mapy	13.09.2021 r.
Nie wyklucza się istnienia w terenie innych nie wykazanych na niniejszej mapie urządzeń podziemnych, które nie były zgłoszone do inwentaryzacji.	Wszelkie trwałe obiekty budowlane podlegają wytyczeniu oraz geodezyjnej inwentaryzacji przez jednostki wykonawcze geodezyjnego

Geodeta Rafał Nowosad
ul. Fryzowa 10, 21-040 Kalinówka
NIP 862-143-15-45, REGON 060426868
tel. 607 477 225

GEODETA
Rafał Nowosad
upr. geod. nr 10854

wykonawca prac geodezyjnych

imię i nazwisko oraz nr uprawnień zawodowych kierownika prac geodezyjnych

Oświadczam, że niniejszy dokument został opracowany w wyniku prac geodezyjnych i kartograficznych, których rezultaty zawarta operat techniczny poprzywnie zweryfikowany. Jednocześnie informuje, że jestem świadomy odpowiedzialności karnej za złożenie fałszywego oświadczenia	
Identyfikator zgłoszenia prac geodezyjnych	6643.114.2021
Organ służby geodezyjnej, który otrzymał zgłoszenie	Starosta Swidnicki
Wykonawca prac geodezyjnych	Geodeta Rafał Nowosad ul. Fryzowa 10 21-040 Kalinówka NIP 8621435545 REGON 060426868
Nr oraz data sporządzenia dokumentu zawierającego wynik pozytywnej weryfikacji	GPK.7.6511.2021.2023 z dnia 13.09.2021
Imię i nazwisko oraz nr uprawnień zawodowych kierownika prac	Rafał Nowosad Uprawnienia Nr 10854

LEGENDA:

- Oś projektowanej drogi gminnej
- Projektowany krawężnik betonowy zwykły 100x30x20 cm – wyniesiony, odkryte 12 cm
- Projektowany krawężnik betonowy najazdowy 100x22x20 cm – odkryte 0 cm – przejście dla pieszych, 2 cm – zjazdy, 5 cm – opaska
- Krawędź projektowanej opaski/pobocza drogi gminnej
- Projektowane obrzeże betonowe 100x30x8 cm
- Projektowany opornik betonowy 100x30x12 cm
- 5.00 Projektowane wymiary
- Istniejąca granica pasa drogowego
- Projektowana granica pasa drogowego
- Projektowana nawierzchnia drogi gminnej z betonu asfaltowego
- Projektowana nawierzchnia ścieżki pieszo-rowerowej z kostki betonowej koloru szarego o gr. 6 cm
- Projektowana nawierzchnia chodnika z kostki betonowej koloru szarego o gr. 6 cm
- Projektowana nawierzchnia zjazdu z kostki betonowej koloru czerwonego o gr. 6 cm
- Projektowana nawierzchnia zjazdu z betonu asfaltowego
- Projektowana opaska/pobocze z kruszywa 0/31,5 stabilizowana mechanicznie
- Dowiązanie sytuacyjno-wysokościowe z betonu asfaltowego
- Istniejąca nawierzchnia z kostki betonowej do regulacji wysokościowej
- Dowiązanie sytuacyjno-wysokościowe z kruszywa 0/31,5 stabilizowane mechanicznie
- Zabezpieczenie istniejącej sieci telekomunikacyjnej dwuotworową rurą osłonową SKR-1 SKR-1
- Projektowana kanalizacja deszczowa
- Projektowany wpust uliczny
- Projektowana studnia rewizyjna
- Projektowana sieć gazowa
- Projektowany słup oświetleniowy
- Proj. rura ostonowa Ø110mm, na kablu nN 0,4kV.
- Proj. rura ostonowa Ø160mm, na kablu SN 15,0kV.
- Proj. lub przekładany kabel nN0,4kV/SN15,0kV w rurze ostonowej
- Proj. nowa lokalizacja istniejącego złącz nN0,4kV.
- Proj. szafka oświetleniowa SzO.
- Drzewa do usunięcia

INWESTOR:	GMINA MEJCIEW ul. Partyzancka 2 21–007 Mełgiew
INWESTYCJA:	Rozbudowa drogi gminnej nr 105531 L = ul. Skośno w m. Nowy Krępiec, gm. Mełgiew
TEMAT OPRACOWANIA:	Rozbudowa ulicy Przebudowa gazociągu Budowa kanału technologicznego Budowa oświetlenia Usunięcie kolizji z siecią nN
STADIUM:	Uzgodnienia
JEDNOSTKA PROJEKTOWA:	Przedsiębiorstwo Inżynieryjne MARGIT Pilszczyn 64, 20–258 Lublin
TYTUŁ RYSUNKU:	Plan sytuacyjny
Projektant:	Branża: Podpis:
Autor:	Branża: Podpis:
Sprawdzający:	Branża: Podpis:
Projektant:	Branża: Podpis:
Sprawdzający:	Branża: Podpis:
Projektant:	Branża: Podpis:
Projektant: mgr inż. Paweł Wójczuk nr upr.: LUB/0131/PWOL/10	Branża: elektryczna Podpis:
Sprawdzający: mgr inż. Zygmunt Szymczyk nr upr.: LUB/0022/PWOE/05	Branża: elektryczna Podpis:
Skala: 1:500	
Data: listopad 2021	
Branża: drogowa sanitarna telekom. elektryczna	
Nr rysunku: IE–2	