


SCHEMAT USUNIĘCIA KOLIZJI NR 4,5,6,7,8,9

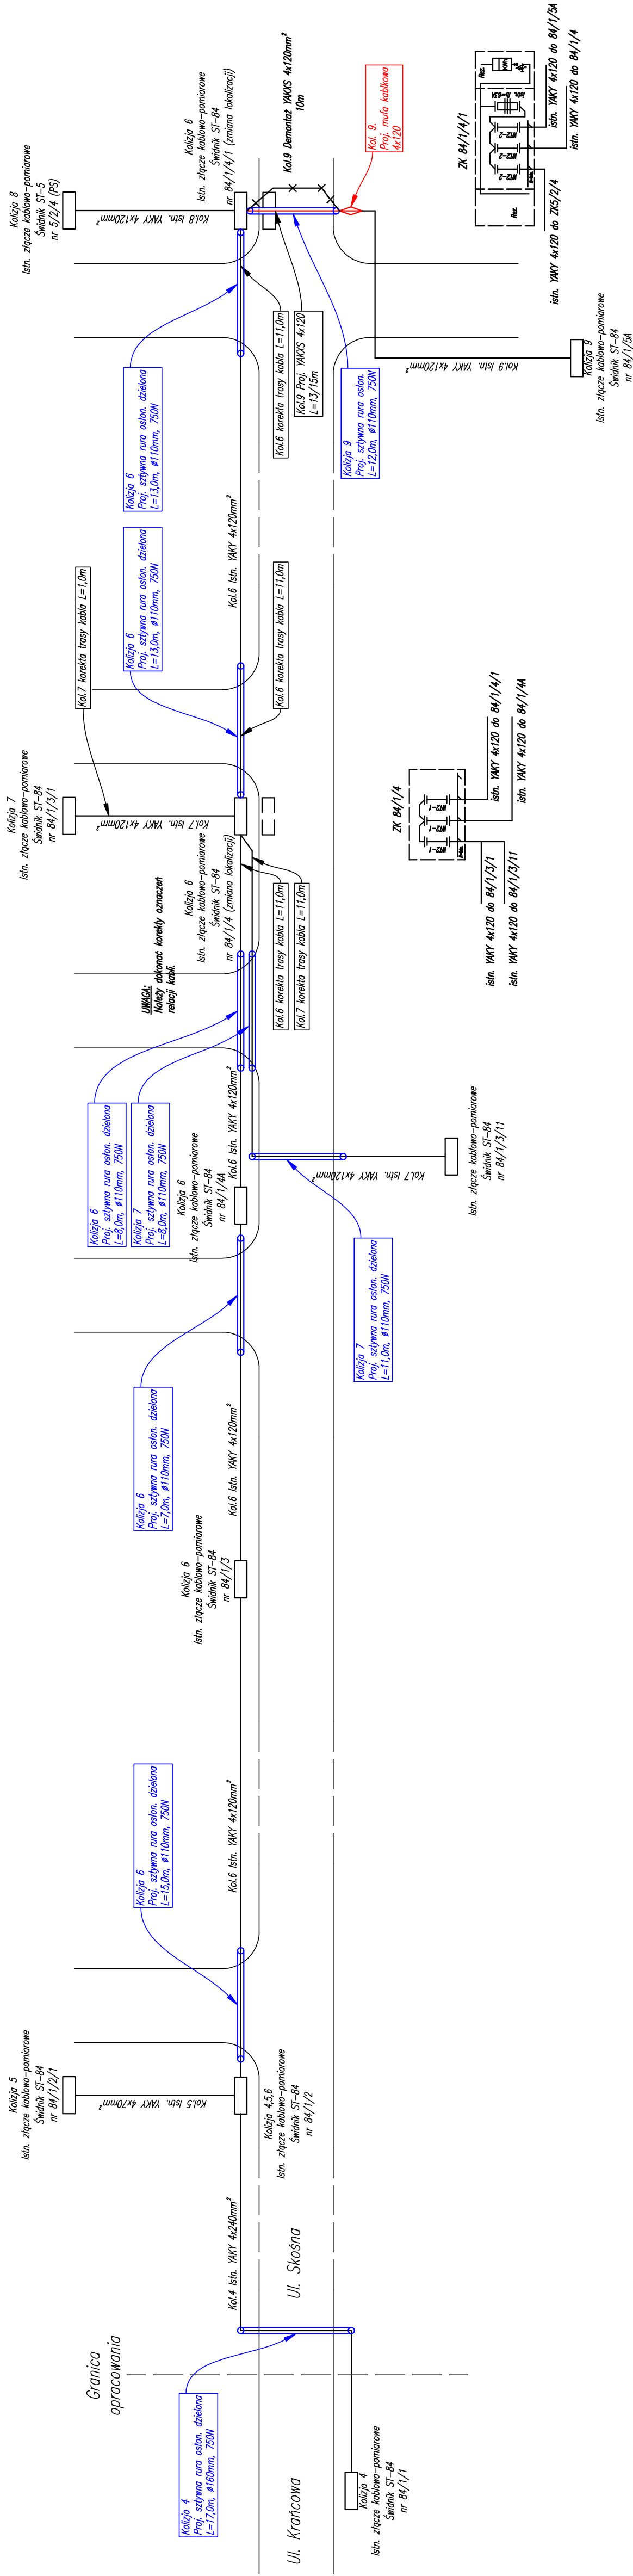

INWESTOR:	GMINA MELGIEW ul. Partyzancka 2 21-007 Melgiew	EDYTOR PROJEKTOWA:	Przedsiębiorstwo Inżynieryjne MARGIT Piłszczyn 64 20-258 Lublin
INWESTOR:	ROZBUDOWA drogi gminnej nr 105531 L – ul. Skośna w m. Nowy Krępiec gmn. Melgiew	Tytuł rysunku:	Schemat usunięcia kolizji
TEMAT OPRACOWANIA:	Usunięcie kolizji z siecią nN	Projektant:	mgr inż. Paweł Wojczuk nr upr.: LUB/0131/PWOE/10
STADIUM:	TOM 5 Projekt techniczny	Bransz:	elektryczna
		Bransz:	elektryczna
		Bransz:	elektryczna
		Nr rysunku:	IE-6