


SCHEMAT USUNIĘCIA KOLIZJI NR 2,3

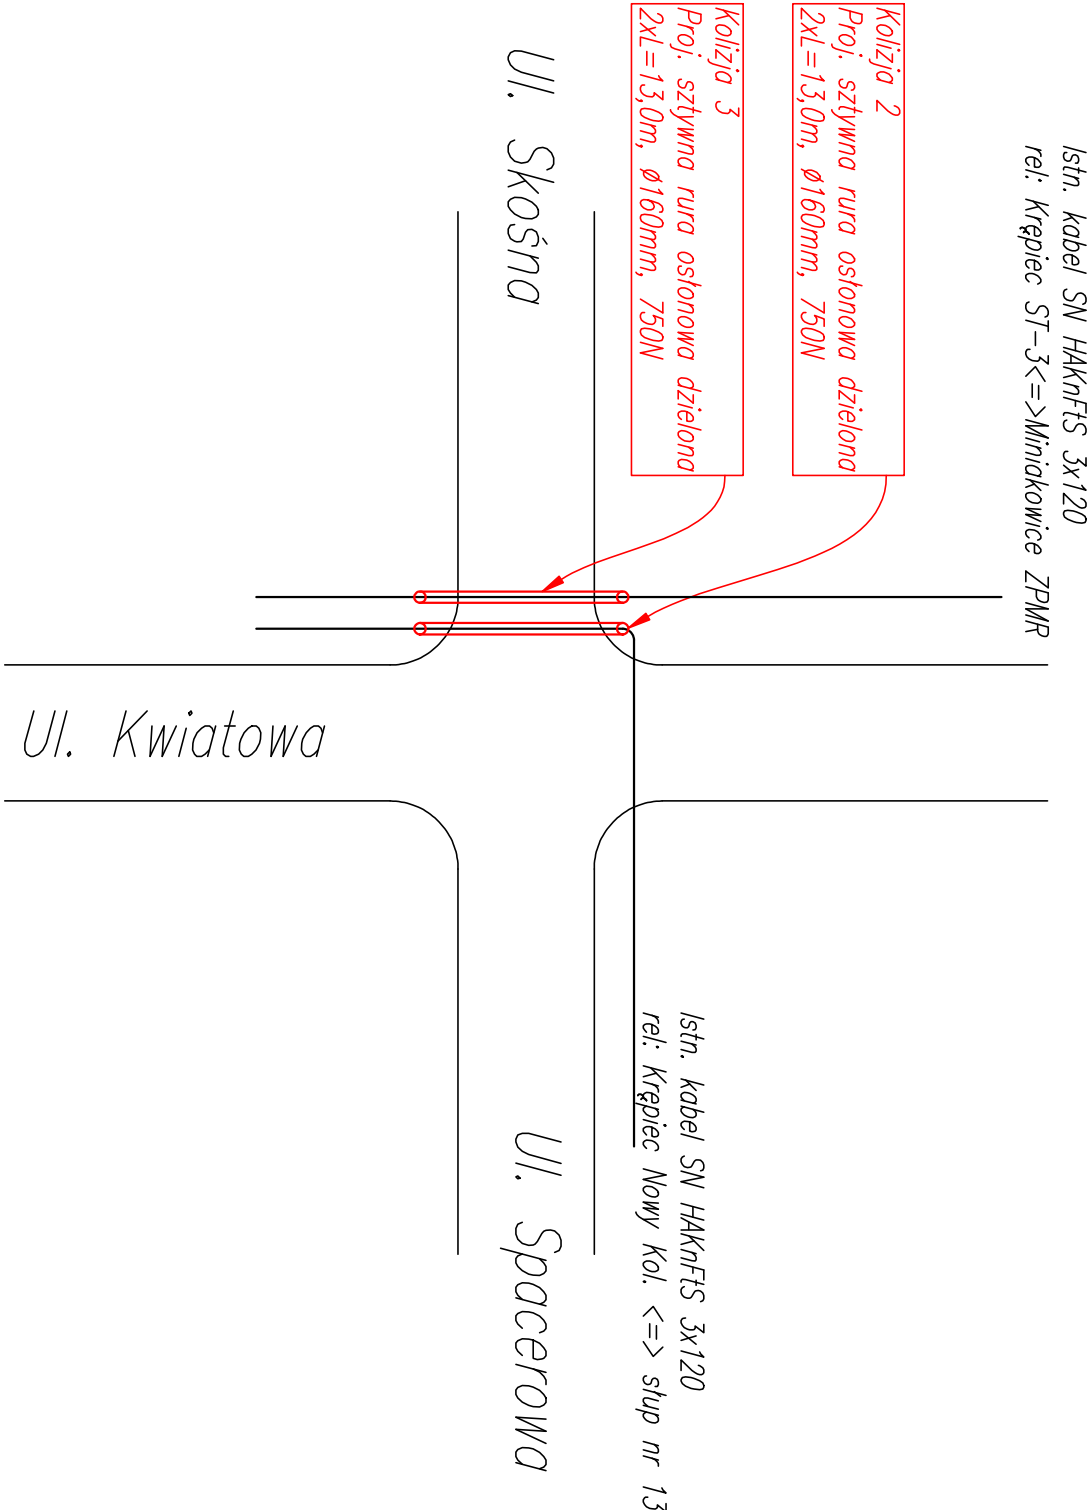

INWESTOR:	GMINA MEGIEW ul. Partyzancka 2 21-007 Megiew	JEDNOSTKA PROJEKTOWA:	Przedsiębiorstwo Inżynieryjne MARGIT Piłszczyn 64 20-258 Lublin	
INWESTOR:	ROZBUDOWA drogi gminnej nr 105531 L – ul. Skośna w m. Nowy Kępiec, gm. Megiew	Tytuł rysunku:	Schemat usunięcia kolizji	Skala: 1:--
TEMAT OPRACOWANIA:	Usunięcie kolizji z siecią nN	Projektant:	mgr inż. Poweł Wojczuk nr upr.: LUB/0131/PWOE/10	Branda: elektryczna
STADIUM:	TOM 5 Projekt techniczny	Sprawdzący:	mgr inż. Zygmunt Szymczyk nr upr.: LUB/0022/PWOE/05	Branda: elektryczna
				Nr rysunku: IE-7