


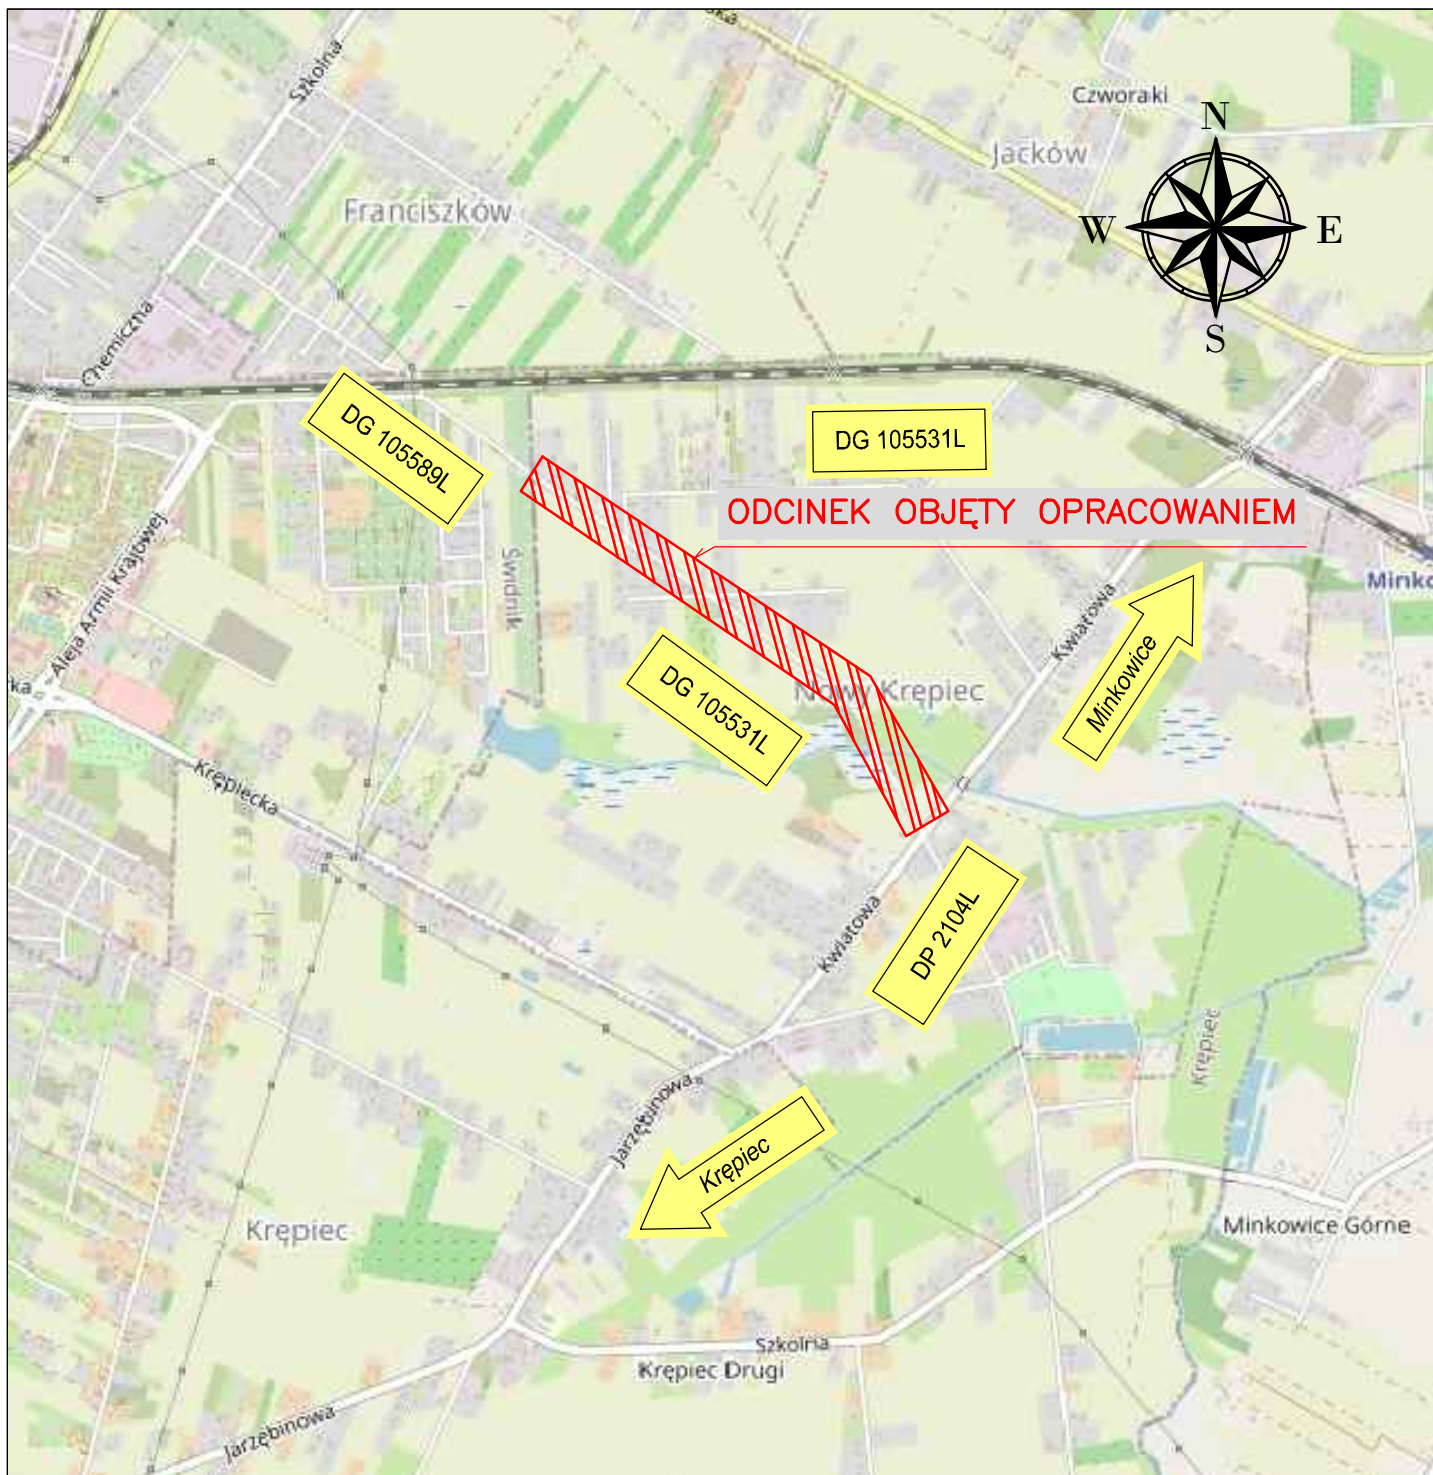

INWESTOR: GMINA MEŁGIEW ul. Partyzancka 2 21-007 Mełgiew	JEDNOSTKA PROJEKTOWA: Przedsiębiorstwo Inżynieryjne MARGIT Pliszczyn 64 20-258 Lublin 			
INWESTYCJA: Rozbudowa drogi gminnej nr 105531 L – – ul. Skośna w m. Nowy Krępiec, gm. Mełgiew	TYTUŁ RYSUNKU: Schemat kanału technologicznego		Skala: 1:20000	
TEMAT OPRACOWANIA: Budowa kanału technologicznego	Projektant: Janusz Korbaś nr upr.: DTT-TU/02249/02/U	Branża: telekomunikacyjna	Podpis:	Data: kwiecień 2022
STADIUM: TOM 6 Projekt techniczny				Branża: telekomunikacyjna
				Nr rysunku: 1