


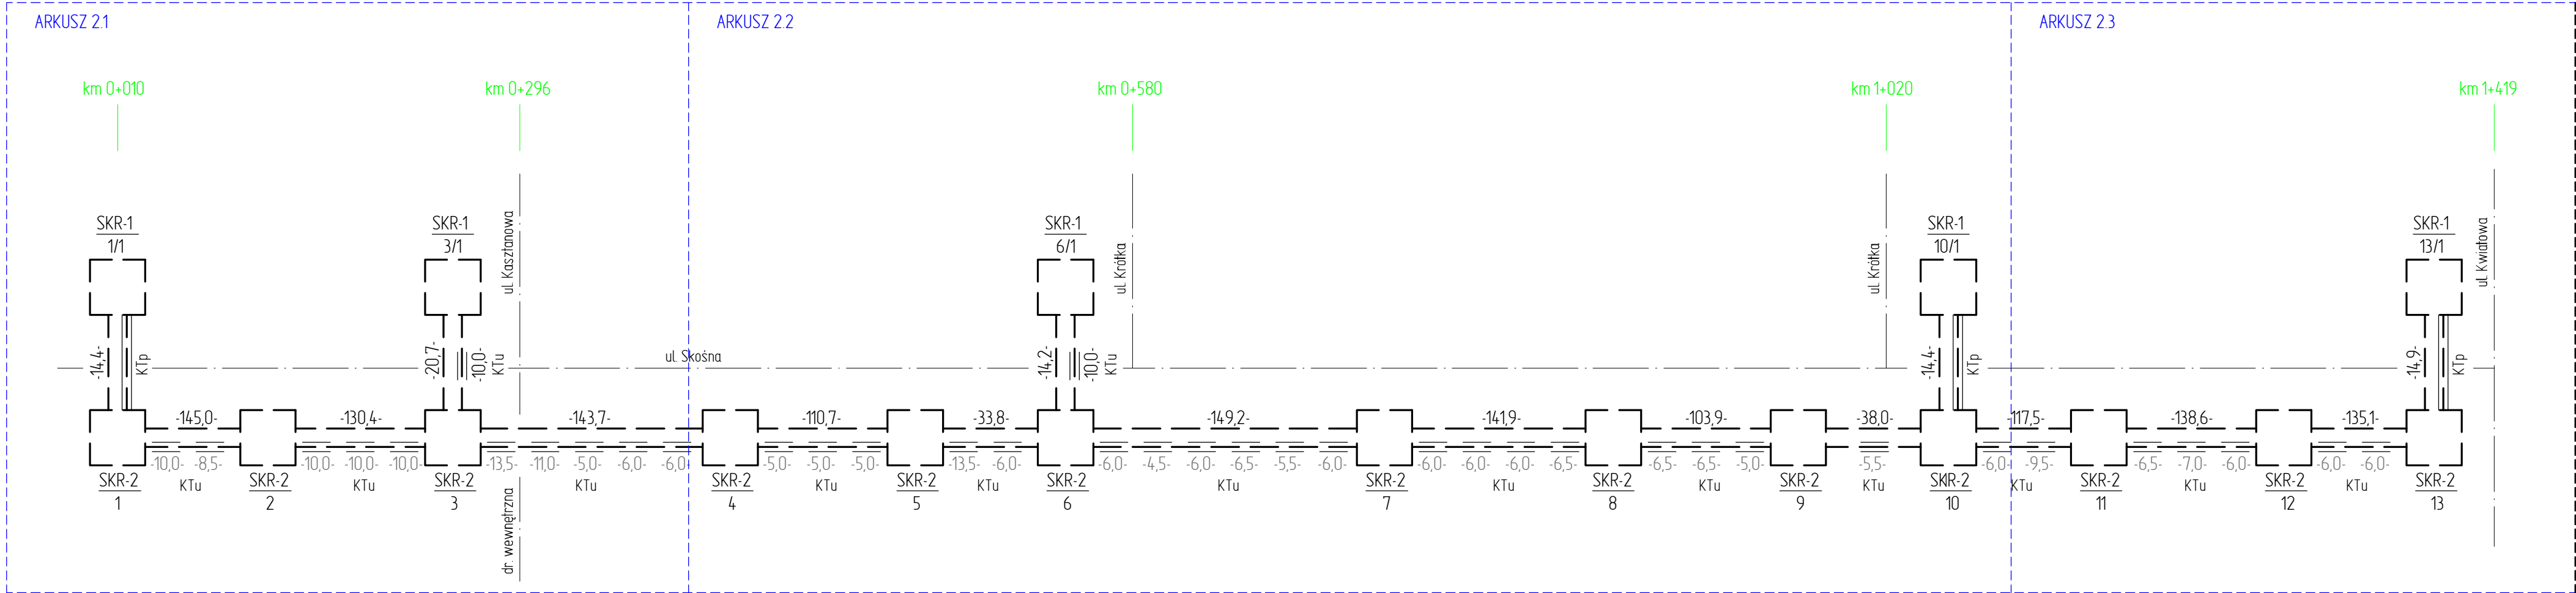

INWESTOR: GMINA MEŁGIEW ul. Partyzancka 2 21-007 Mełgiew		JEDNOSTKA PROJEKTOWA: Przedsiębiorstwo Inżynieryjne MARGIT Pliszczyn 64 20-258 Lublin		
INWESTYCJA: Rozbudowa drogi gminnej nr 105531 L – – ul. Skośna w m. Nowy Krępiec, gm. Mełgiew		TYTUŁ RYSUNKU: Schemat kanału technologicznego		Skala: ---
TEMAT OPRACOWANIA: Budowa kanału technologicznego		Projektant: Janusz Korbaś nr upr.: DTT-TU/02249/02/U	Branża: telekomunikacyjna	Podpis: Data: kwiecień 2022
STADIUM: TOM 6 Projekt techniczny				Branża: telekomunikacyjna Nr rysunku: 4