


PRZEKRÓJ PODŁUŻNY
km 1+178,33
skala 1:50

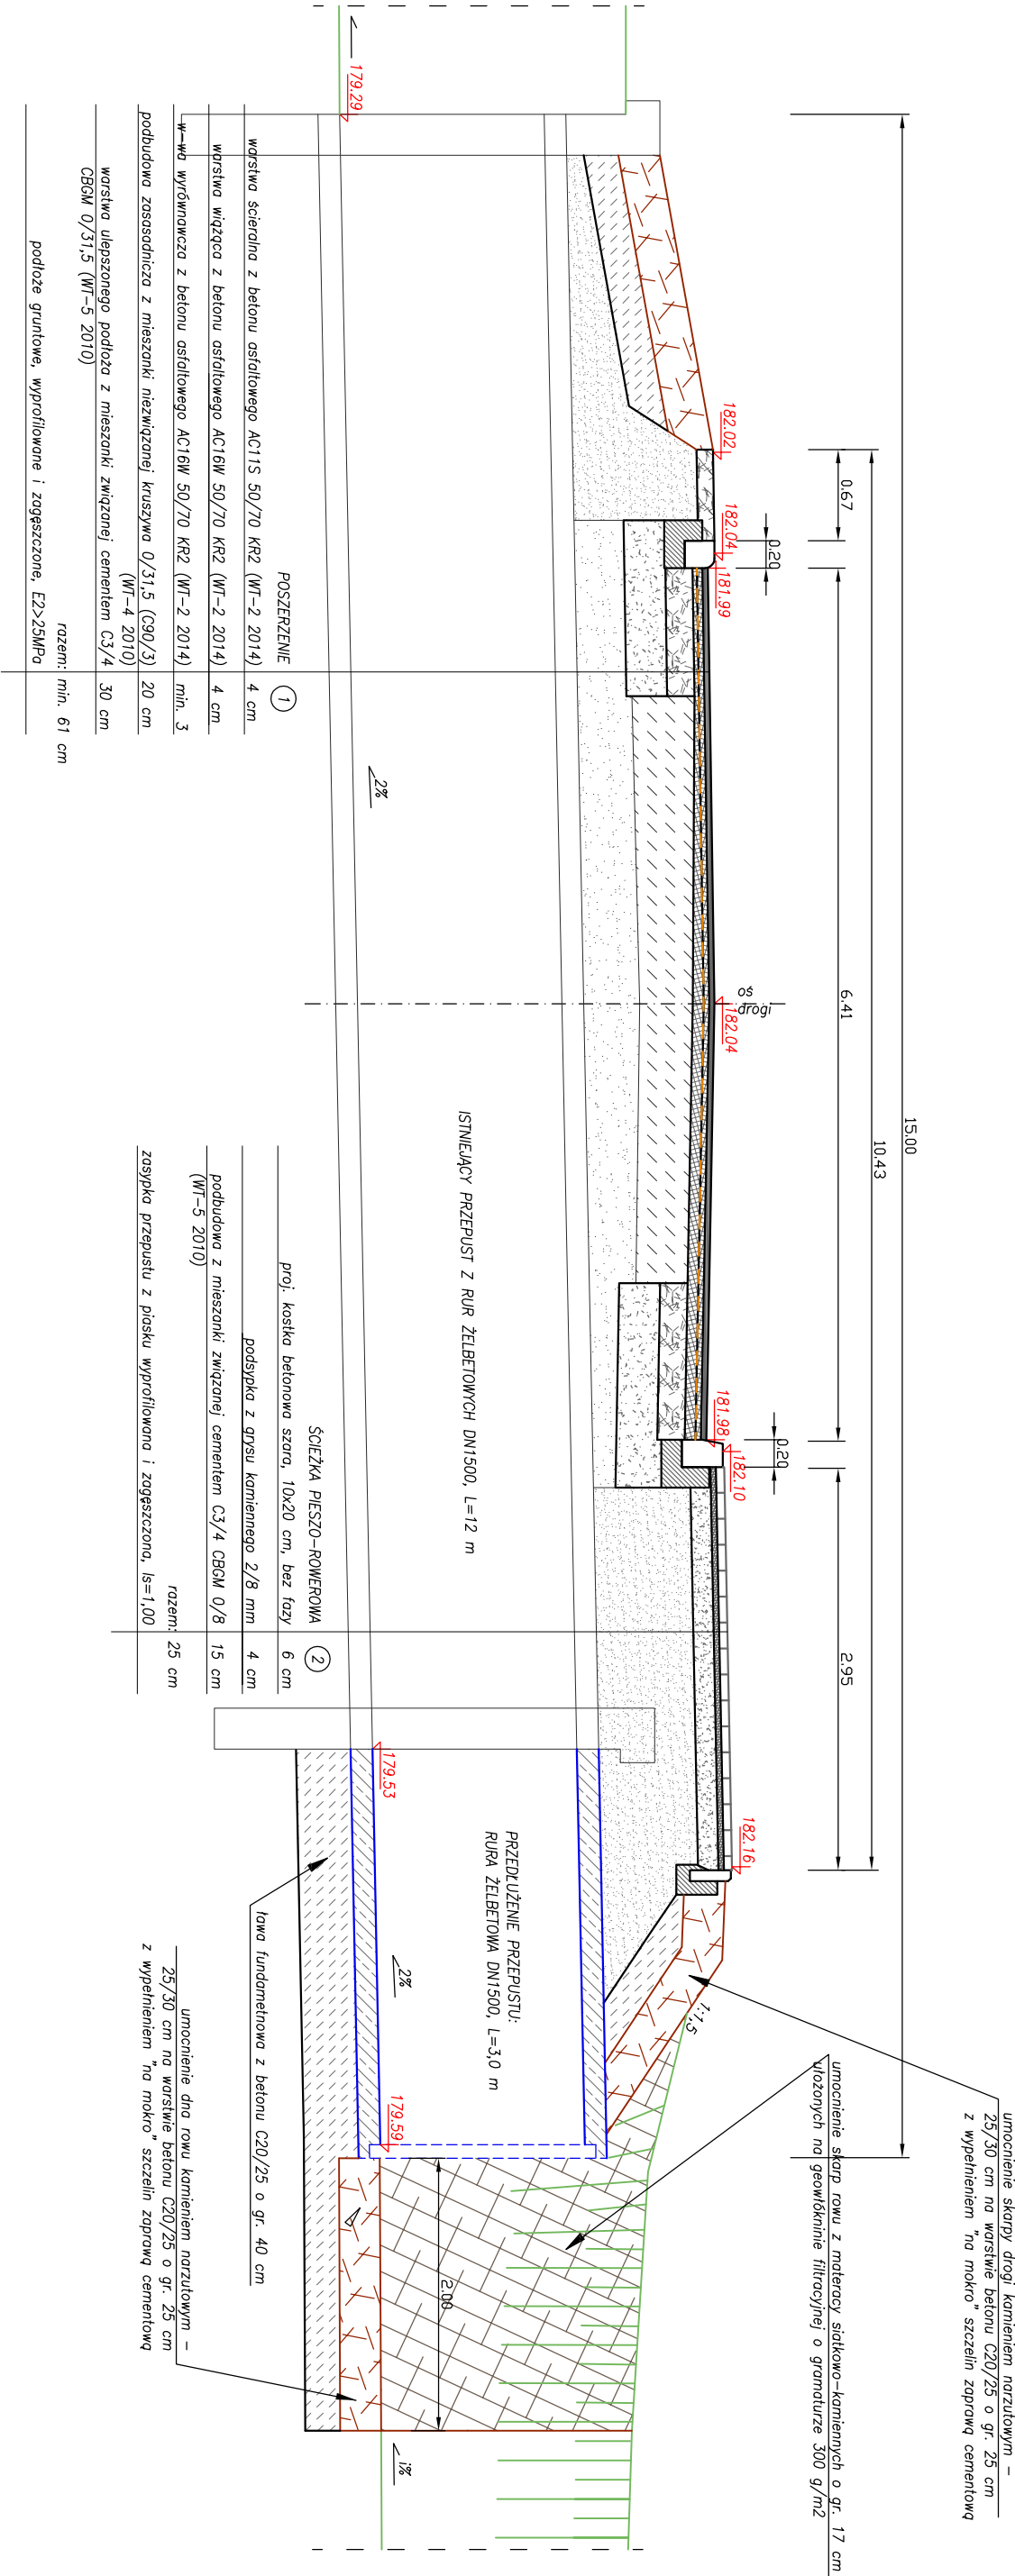

INWESTOR:	GMINA MIEGIEW ul. Portzanka 2 21-007 Miegiew		
	JEDNOSTKA PROJEKTOWA: Przedsiębiorstwo Inżynieryjne MARGIT Płiszczyn 64, 20-258 Lublin		
INWESTYCJA:	TYTUŁ RYSUNKU: Przepust nr 1.1 – przekrój		
	Projektant: mgr inż. Grzegorz Waszczyk nr upr.: LB/0152/PWOD/11	Branża: drogowa	Podpis:
w m. Nowy Krępiec, gm. Miegiew	Autor: mgr inż. Jerzy Dobosz	Branża: drogowa	Podpis:
	Sprawdzający: mgr inż. Robert Wołosz nr upr.: LB/0165/PWOD/13	Branża: drogowa	Podpis:
TEMAT OPRACOWANIA: Rozbudowa drogi gminnej nr 105531 L – ul. Skosna	Projektant: mgr inż. Karolina Wiąz-Lipowska nr upr.: LUB/0068/PWB/18	Branża: sanitarna	Podpis:
STADIUM: Uzgodnienia	Sprawdzający: mgr inż. Zbigniew Szostak nr upr.: LUB/0183/PWOS/14	Branża: sanitarna	Podpis:
			Skala: 1:50
			Data: listopad 2021
			Branża: drogowa
			Nr rysunku: 3.1