


PRZEPUST nr 1.2 Z RUR
ŻELBETOWYCH DN1500
PRZEKRÓJ PODŁUŻNY
km 1+180,62
skala 1:50

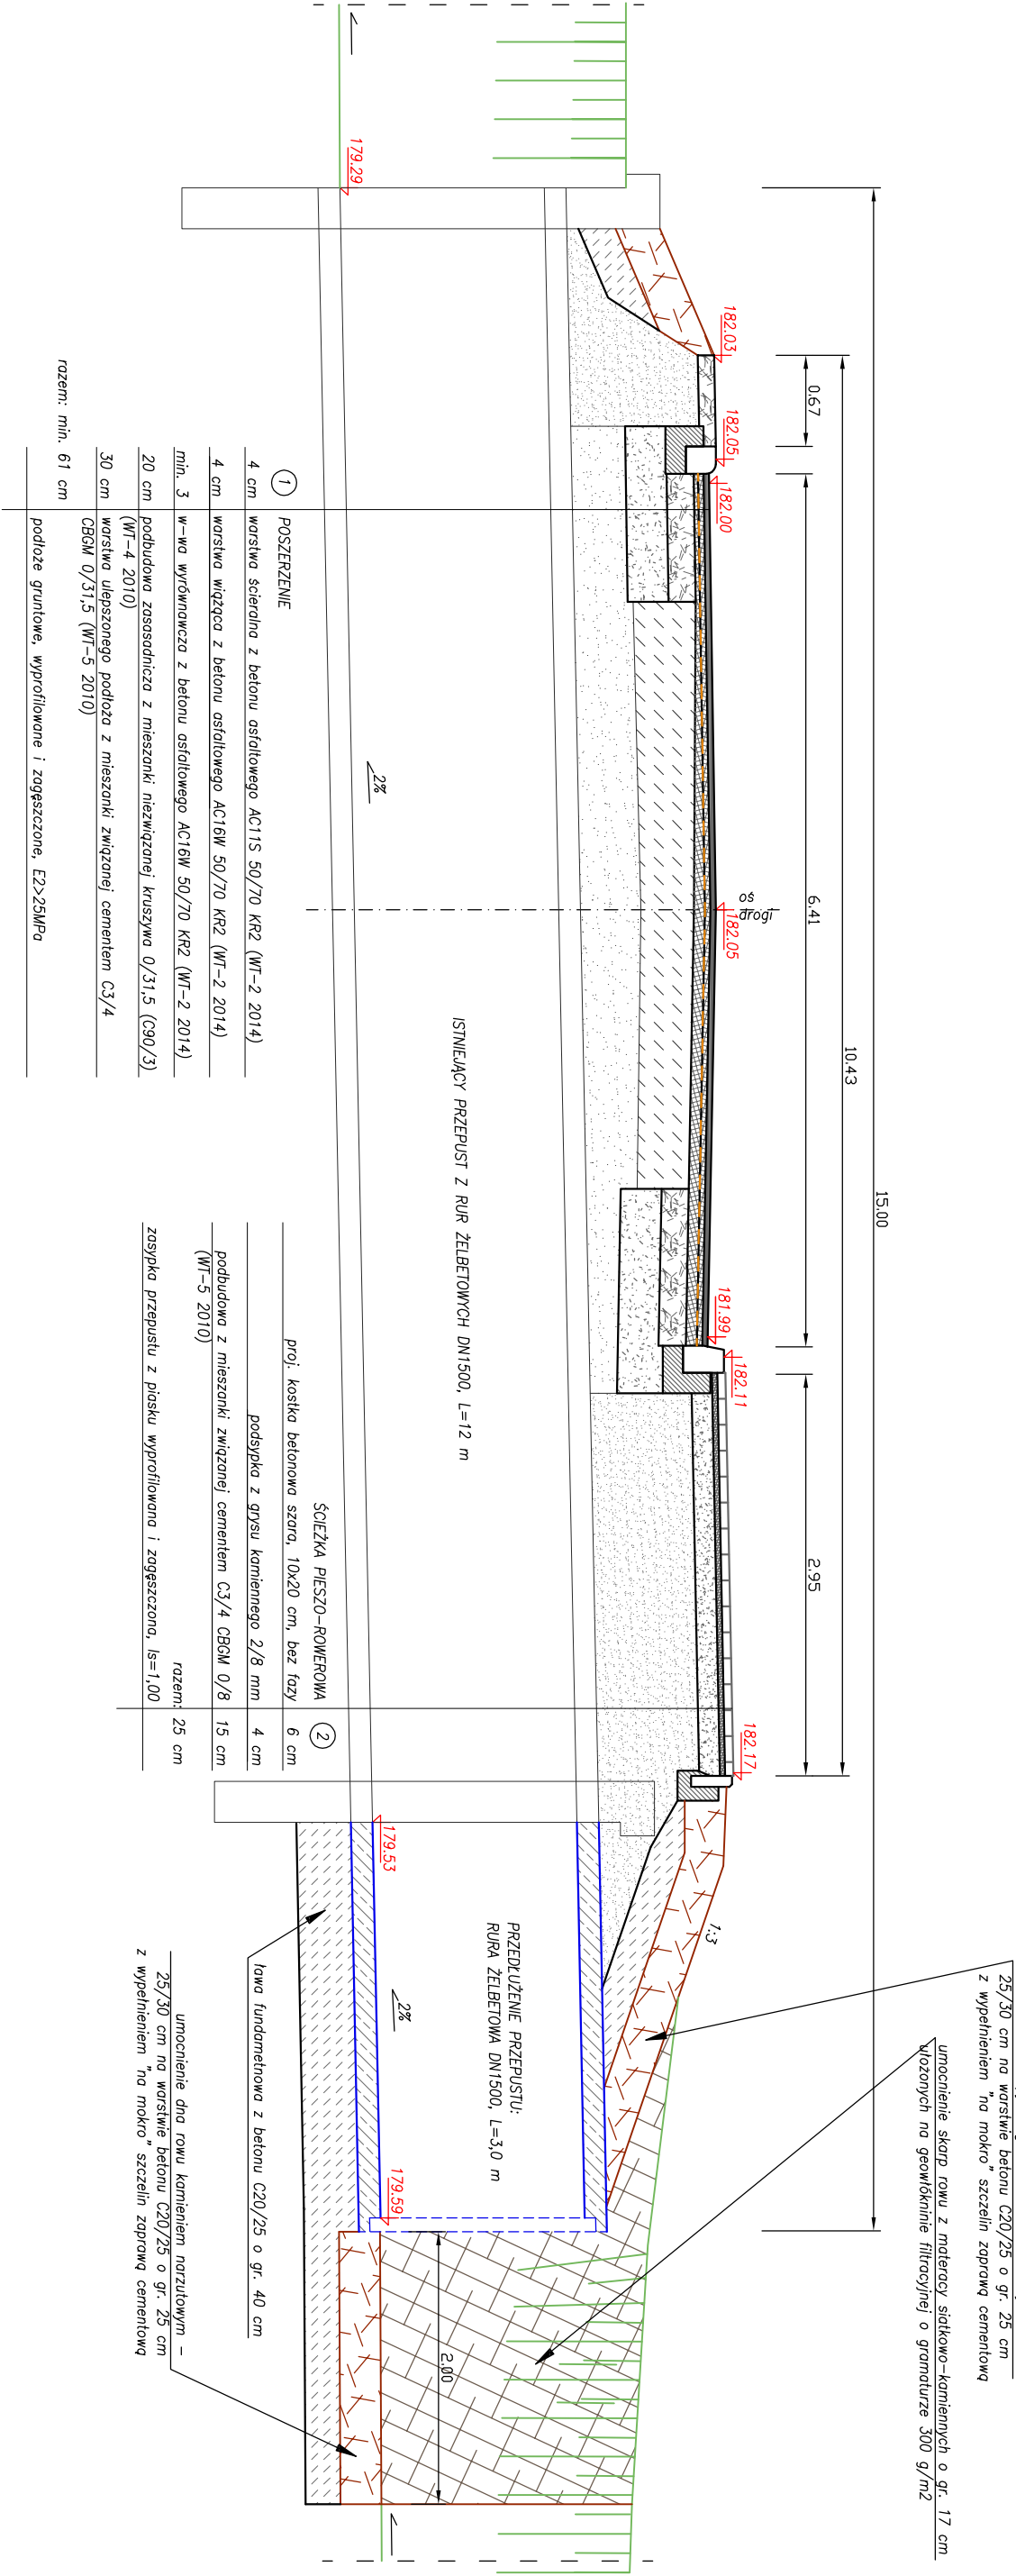

INWESTOR:	GMINA MEGIEW ul. Partyzancka 2 21-007 Megiew		JEDNOSTKA PROJEKTOWA:		Przedsiębiorstwo Inżynieryjne MARGIT Płiszczyn 64, 20-258 Lublin			
			Tytuł RYSUNKU:		Przepust nr 1.2 – przekrój			
INWESTYCAJA:	Rozbudowa drogi gminnej nr 105531 L – ul. Skosna w m. Nowy Kępiec, gm. Megiew	Projektant:		mgr inż. Grzegorz Waszczuk nr upr.: LB/0152/PWOD/11		Branża:	Podpis:	Skala:
		Autor:		mgr inż. Jerzy Dobosz		Branża:	Podpis:	
TEMAT OPRACOWANIA:	Rozbudowa ulicy Budowa kanalizacji deszczowej	Sprawdzający:		mgr inż. Robert Wołosz nr upr.: LB/0165/PWOD/13		Branża:	Podpis:	Data: listopad 2021
		Projektant:		mgr inż. Karolina Wiaz-Lipowska nr upr.: LUB/0068/PWBS/18		Branża:	Podpis:	
STADIUM:	Uzgodnienia	Sprawdzający:		mgr inż. Zbigniew Szostok nr upr.: LUB/0183/PWOS/14		Branża:	Podpis:	Branża: drogowa sanitarna
		Nr rysunku:		3.2				