



Przekrój A-A

**SZCZEGÓŁ WYLOTU KOLEKTORA Ø250 KANALIZACJI DESZCZOWEJ
DO ROWU S-F W KM 1+380**

dz. nr 211/7

działka rowu

Przekrój B-B

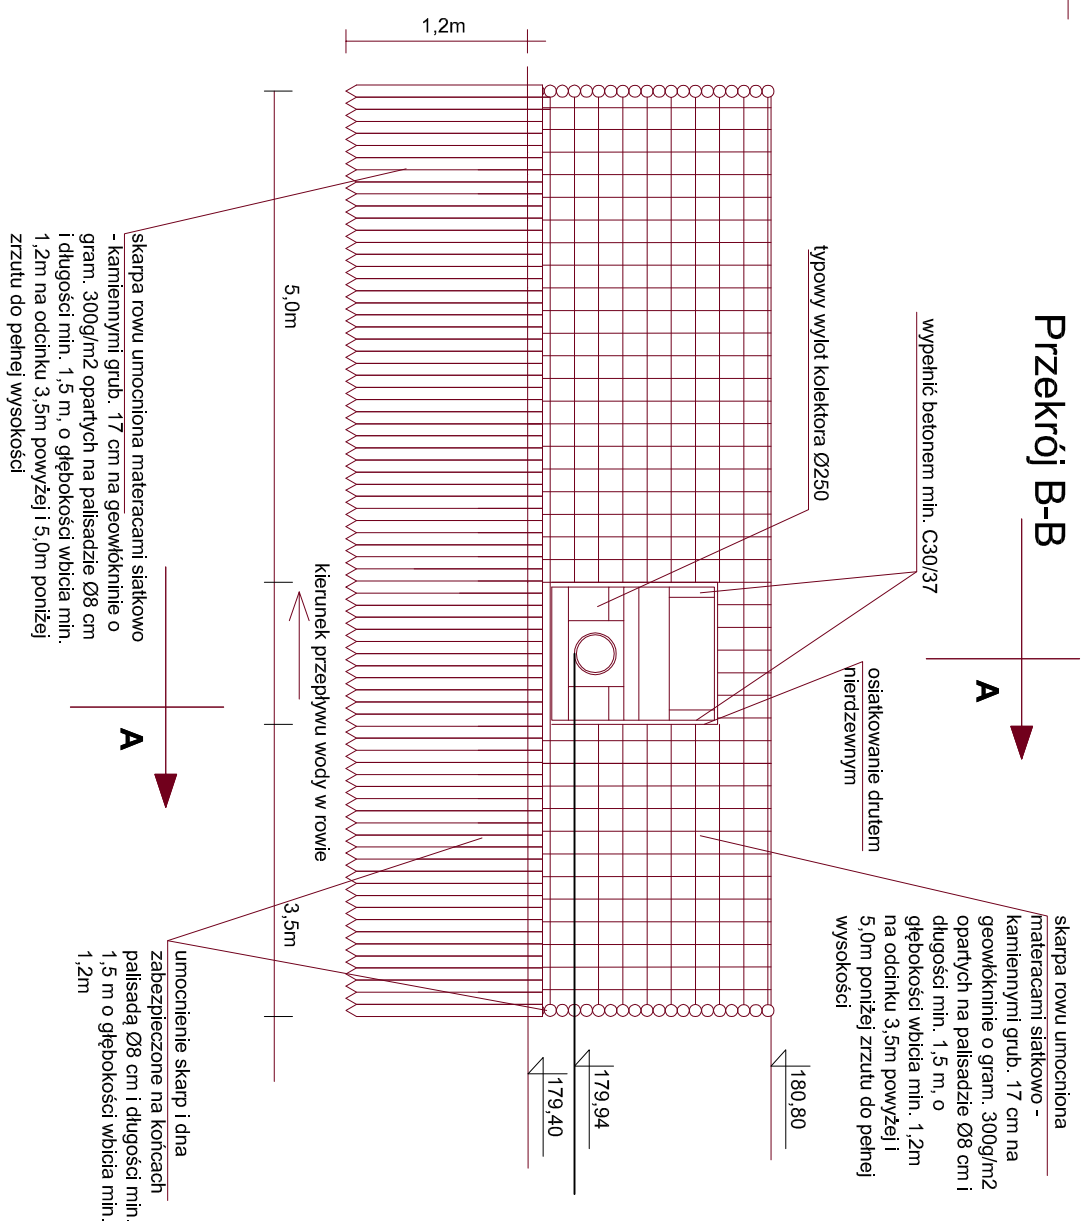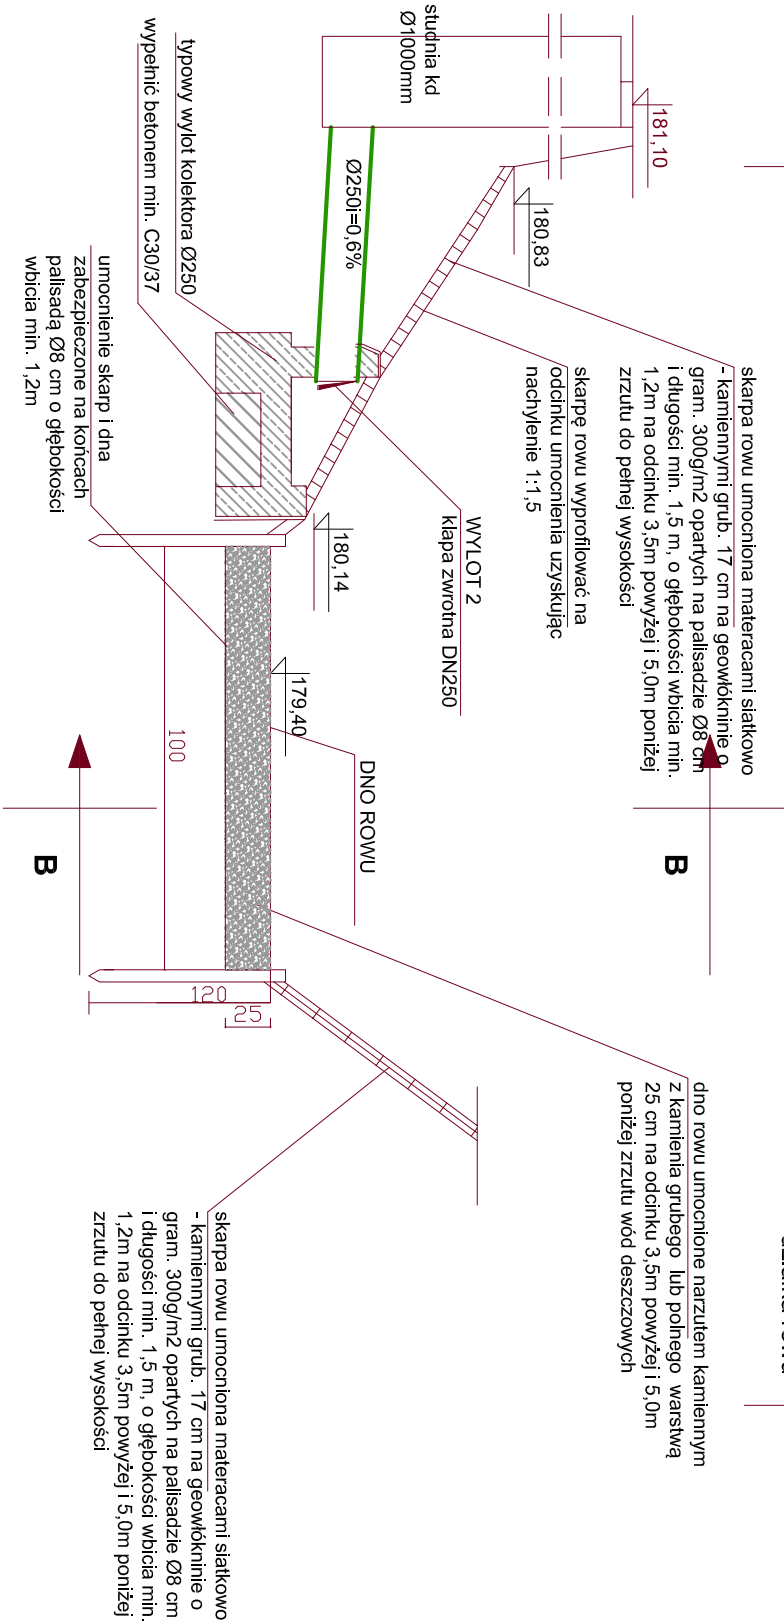


UWAGA: Ze względu na położenie wylotów kanalizacji deszczowej po obu stronach rowu umocnienia należy wykonać po obu stronach na tej samej długości, przy spełnieniu warunku Nadzoru Wodnego - zabudowę należy wykonać na odcinku 2,0m powyżej i 5,0 m poniżej zrzutu do pełnej wysokości

Przekrój A-A
Skala 1:25

Przekrój B-B

Skala 1:25

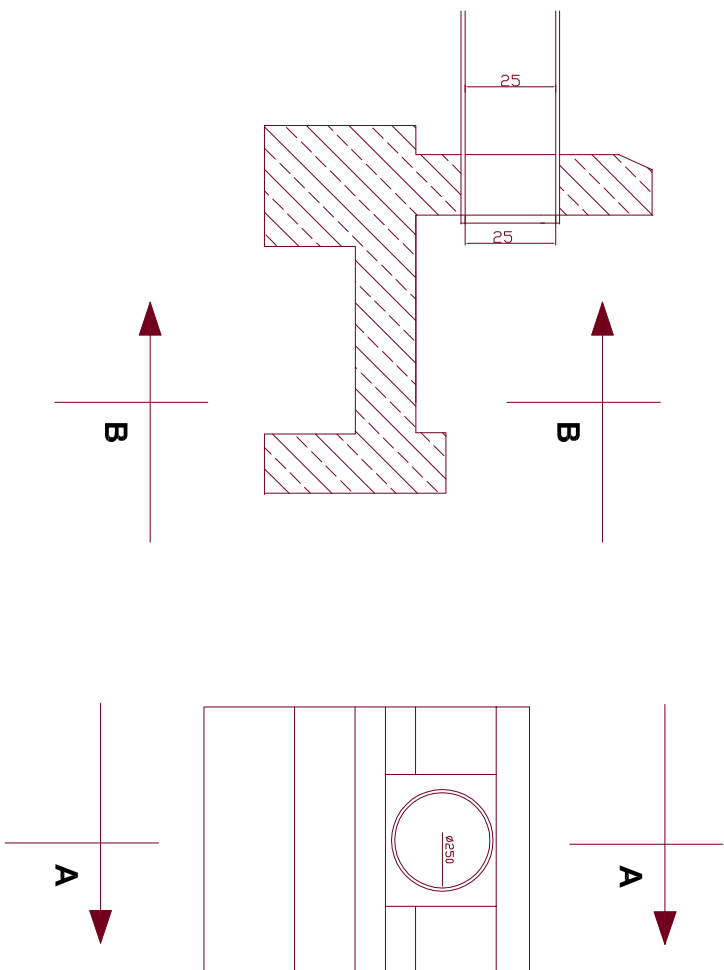

INWESTOR:	GMINA MELGIEW ul. Partyzancka 2 21-007 Melgiew			JEDNOSTKA PROJEKTOWA:	Przedsiębiorstwo Inżynieryjne MARCIT Piłszczyn 64, 20-258 Lublin			
				Tytuł rysunku:	Szczegół wylotu kolektora Ø250			
INWESTYCJA:	Rozbudowa drogi gminnej nr 105531 L – ul. Skosna w m. Nowy Krapiec, gm. Melgiew	TEMAT OPRAĆOWANIA: Rozbudowa ulicy Budowa kanalizacji deszczowej	Sprawdzający: mgr inż. Zbigniew Szostak nr upr.: LUB/0183/PWOS/14	Brzoza: sanitarna	Podpis:		Skala: –	
STADIUM:	Uzgodnienia			Brzoza: sanitarna	Podpis:		Brzoza: drogowa sanitarna	
							Nr rysunku: 4.1	