
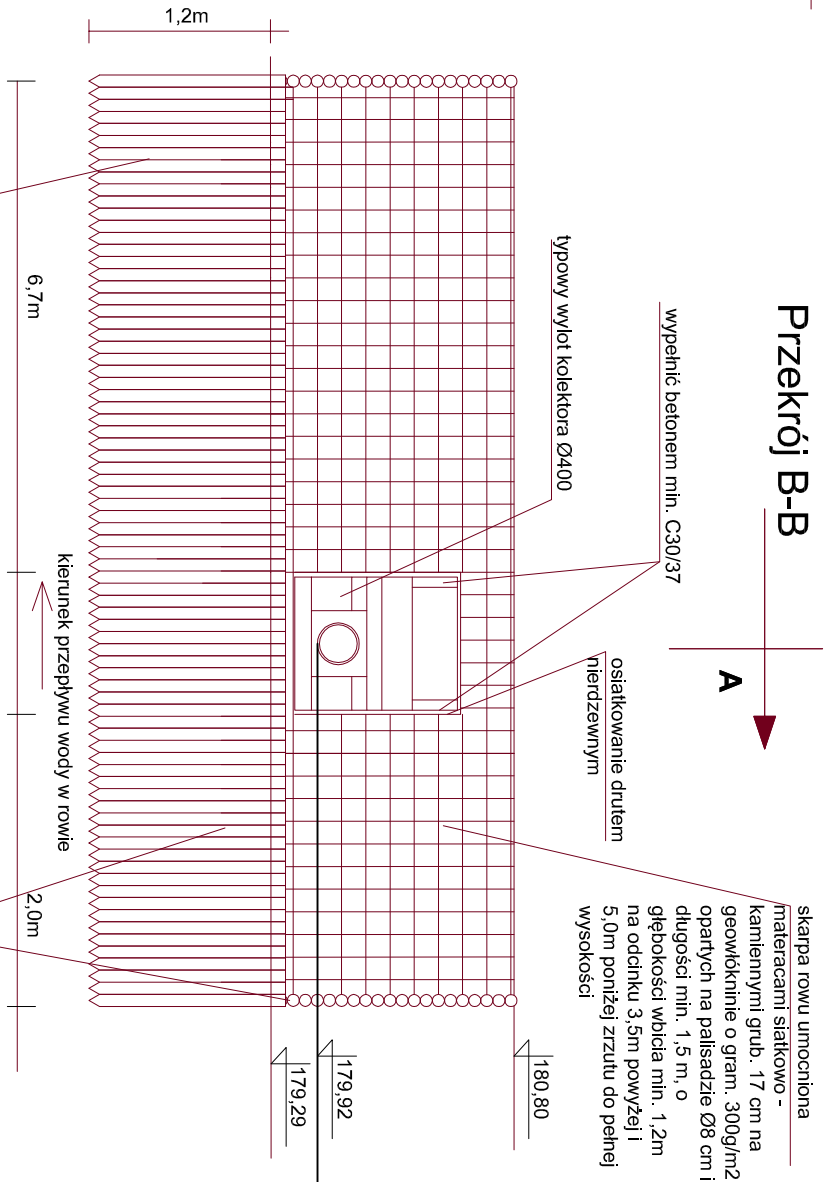


Przekrój A-A
Skala -


SZCZEGÓŁ WYLOTU KOLEKTORA Ø400 KANALIZACJI DESZCZOWEJ
DO ROWU S-F W KM 1+380

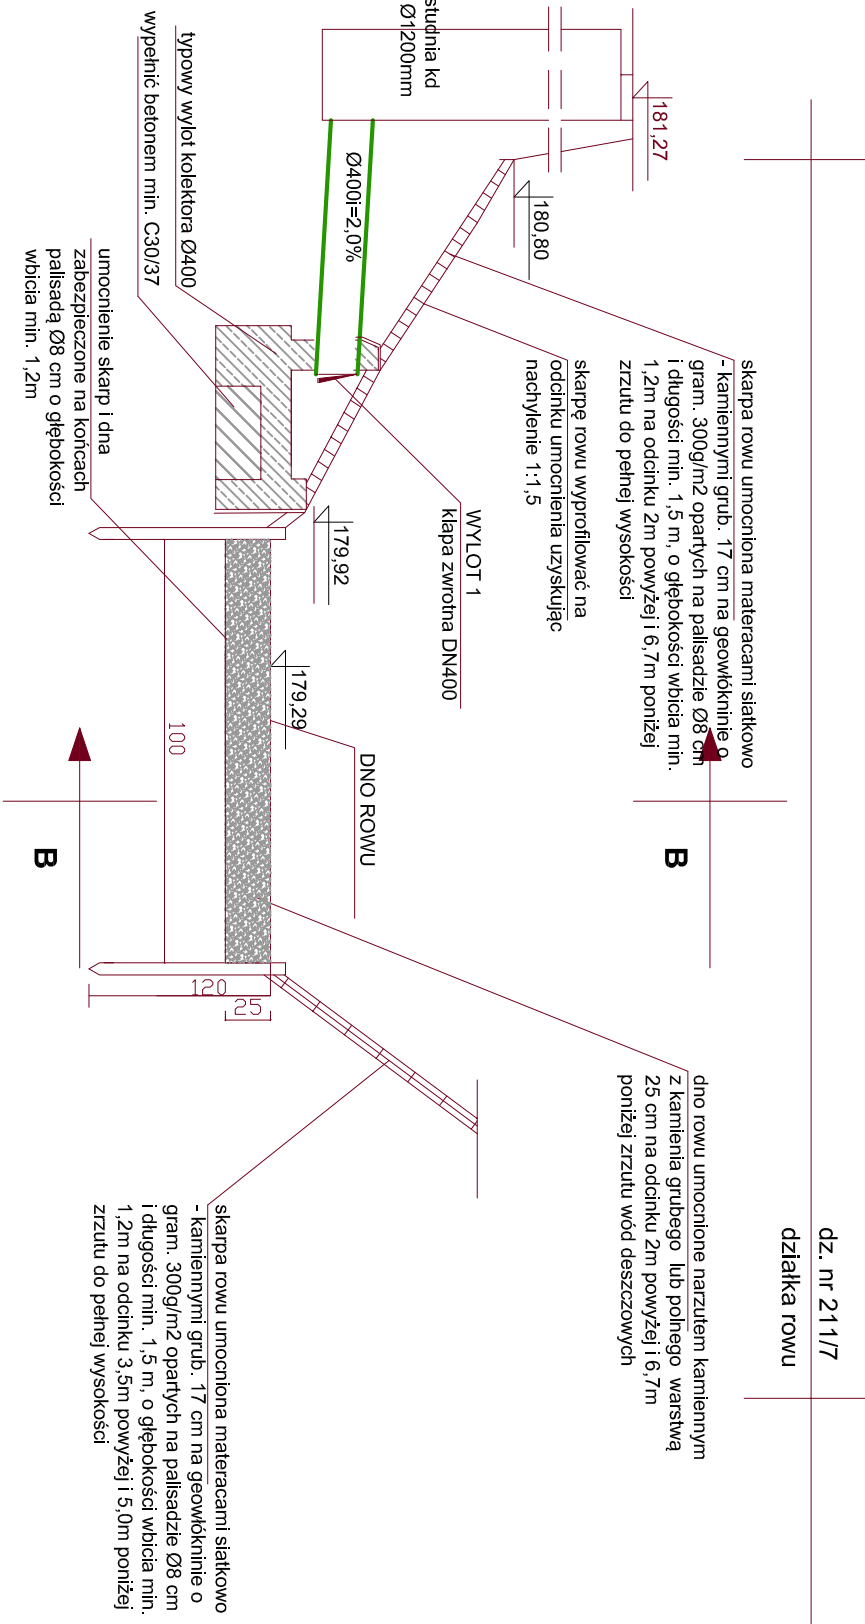

UWAGA: Ze względu na położenie wylotów kanalizacji deszczowej po obu stronach rowu umocnienia należy wykonać po obu stronach na tej samej długości, przy spełnieniu warunku Nadzoru Wodnego - zabudowę należy wykonać na odcinku 2m powyżej i 5 m poniżej zrzutu do pełnej wysokości

Przekrój A-A
Skala 1:25

Przekrój B-B
Skala 1:25

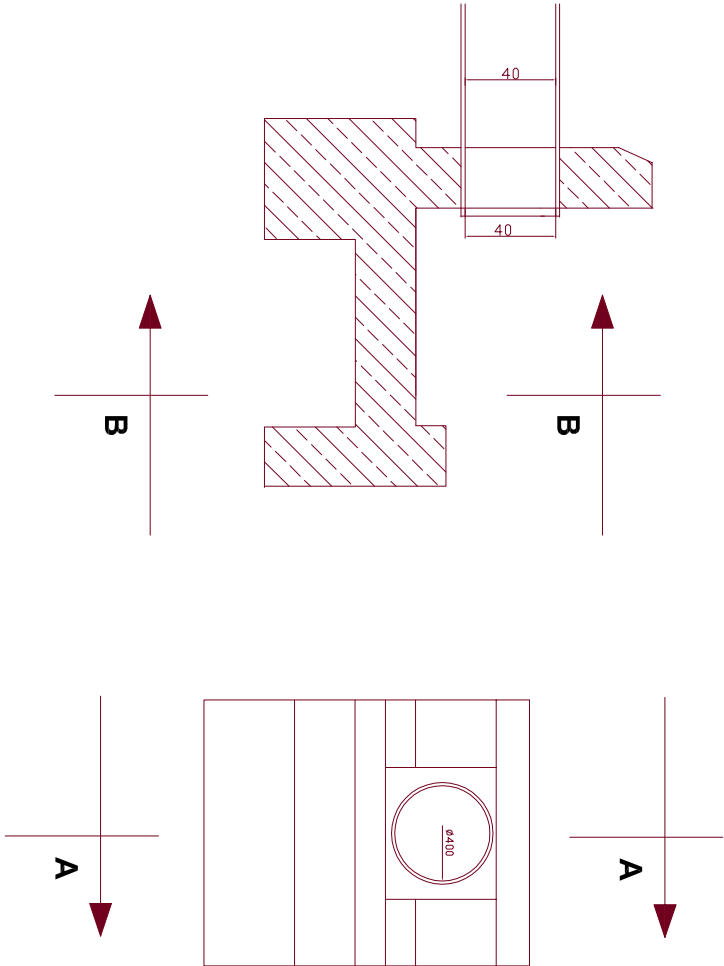

INWESTOR:	GMINA MEGIEW ul. Partyzancka 2 21-007 Megiew				
	JEDNOSTKA PROJEKTOWA: Przedsiębiorstwo Inżynieryjne MARGIT Piłszczyn 64, 20-258 Lublin				
	TYTUŁ RYSUNKU: Szczegóły wylotu kolektora Ø400				
	Projektant: mgr inż. Grzegorz Waszczuk nr upr.: LB/0152/PWOD/11		Branża: drogowa	Podpis:	Skala: -
Autor: mgr inż. Jerzy Dobosz		Branża: drogowa	Podpis:		
INWESTYCJA:	Sprawdzający: mgr inż. Robert Wołosz nr upr.: LB/0165/PWOD/13		Branża: drogowa	Podpis:	Data: listopad 2021
	TEMAT OPRACOWANIA: Rozbudowa drogi gminnej nr 105531 L – ul. Skosna w m. Nowy Krępiec, gmn. Megiew		Branża: sanitarna	Podpis:	
STADIUM:	Projektant: mgr inż. Karolina Wiaz-Lipowska nr upr.: LUB/0068/PWBS/18		Branża: sanitarna	Podpis:	Branża: drogowa sanitarna
	Sprawdzający: mgr inż. Zbigniew Szostok nr upr.: LUB/0183/PWOS/14		Branża: sanitarna	Podpis:	Nr rysunku: 4.2